


ZIE BIJZONDERE
VOORWAARDE(N)

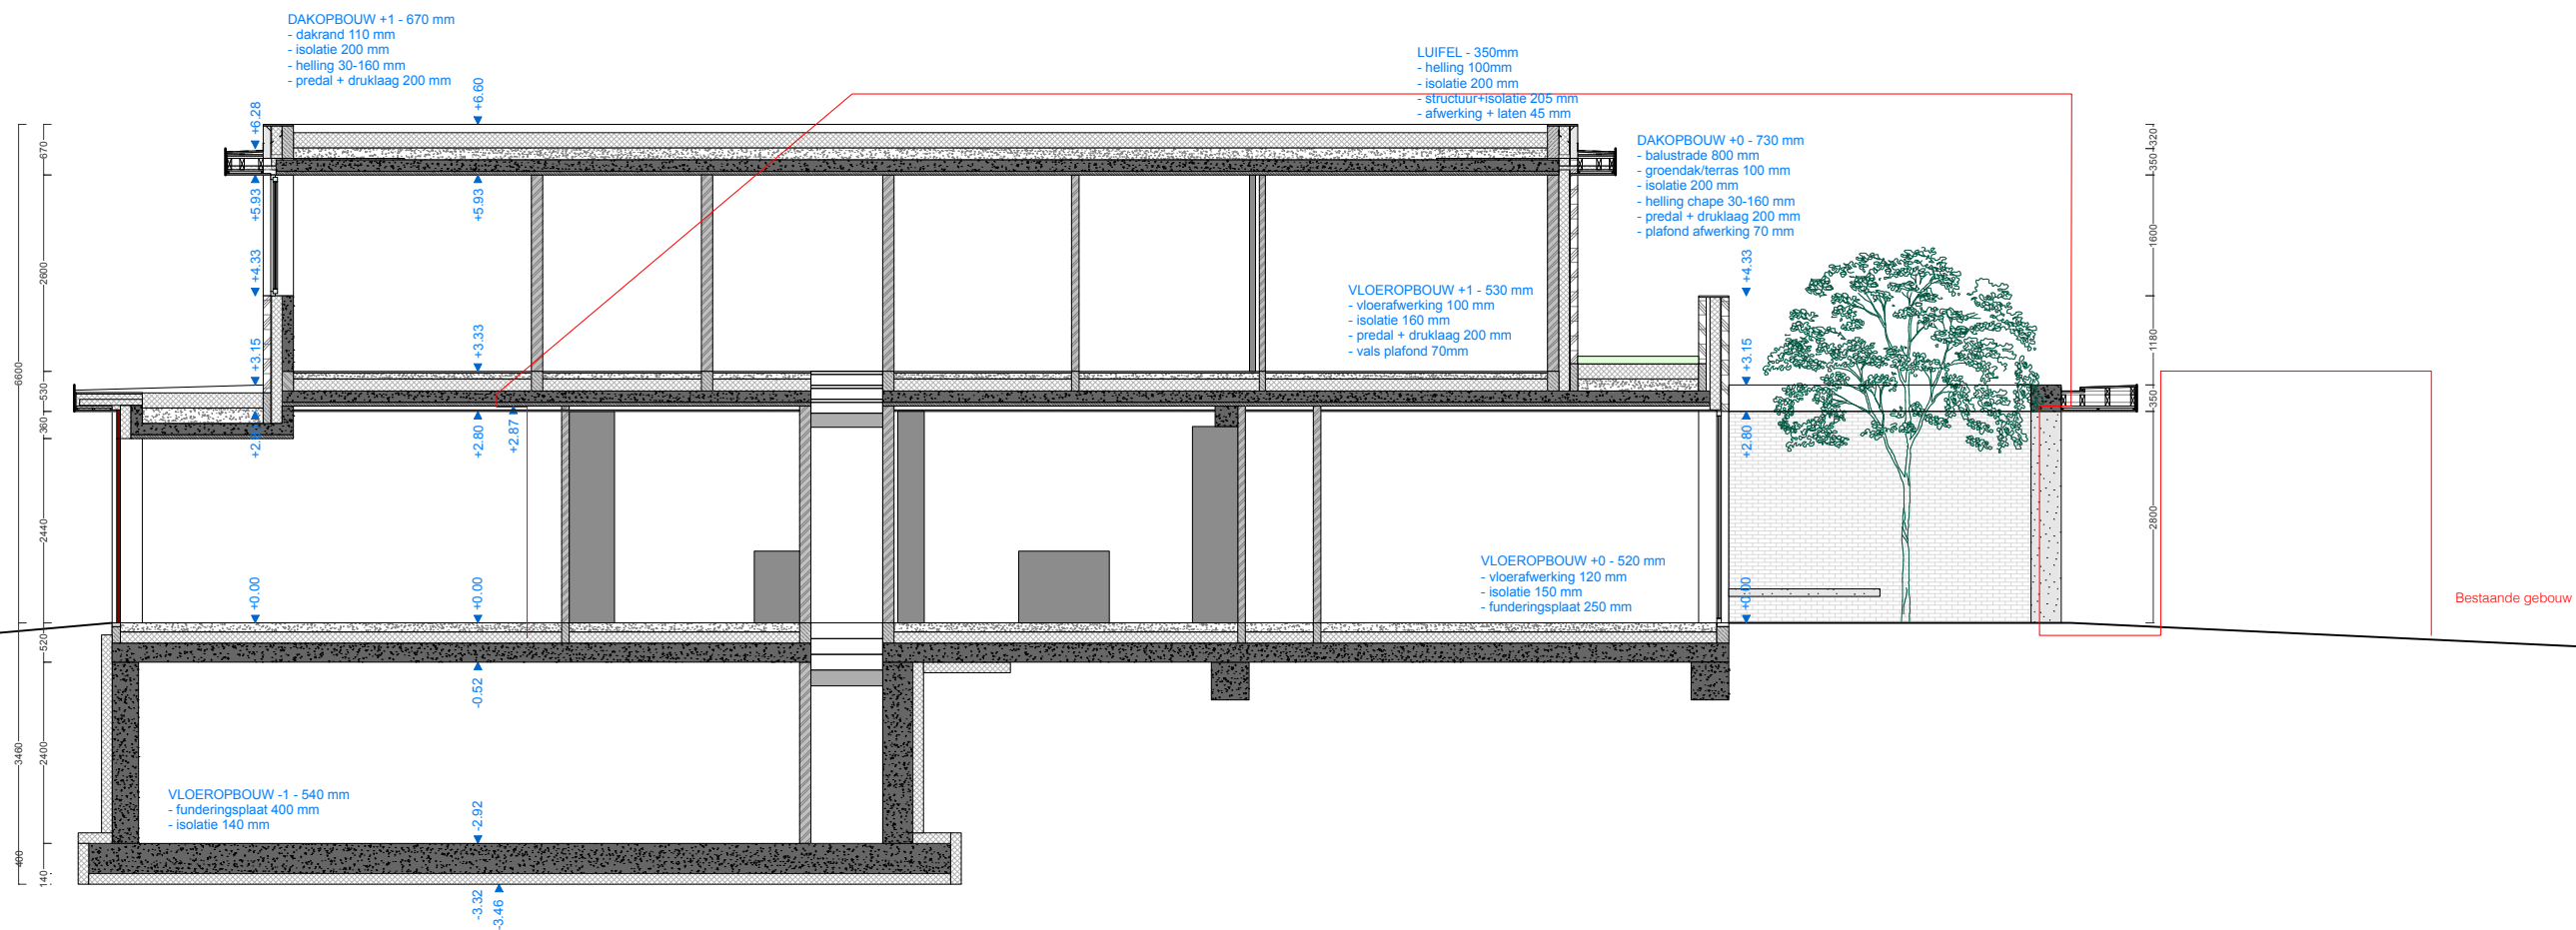

NIEUWE TOESTAND -
LENGTEDOORSNEDE 1

schaal - 1:100