


**ZIE BIJZONDERE
VOORWAARDE(N)**

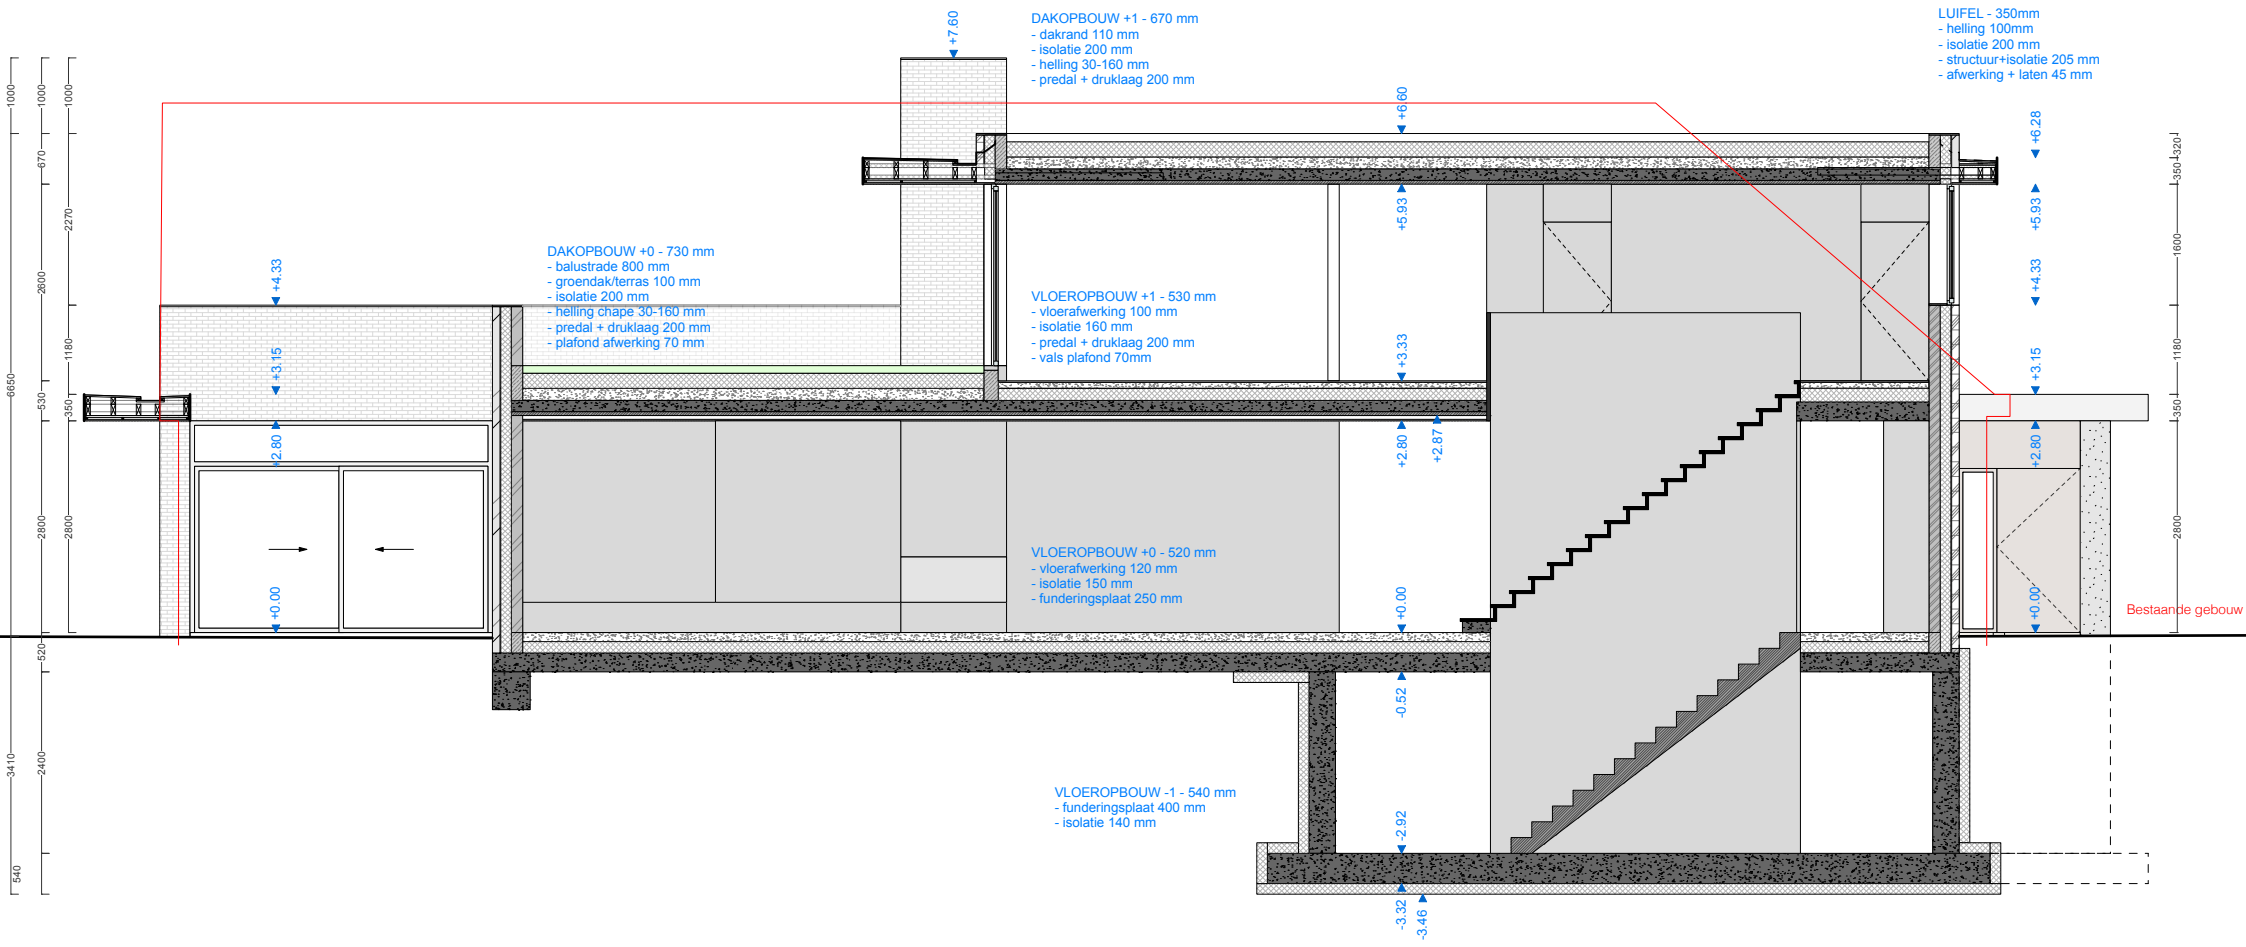

NIEUWE TOESTAND -
DWARSDOORSNEDE 1

schaal - 1:100

