


ZIE BIJZONDERE
VOORWAARDE(N)

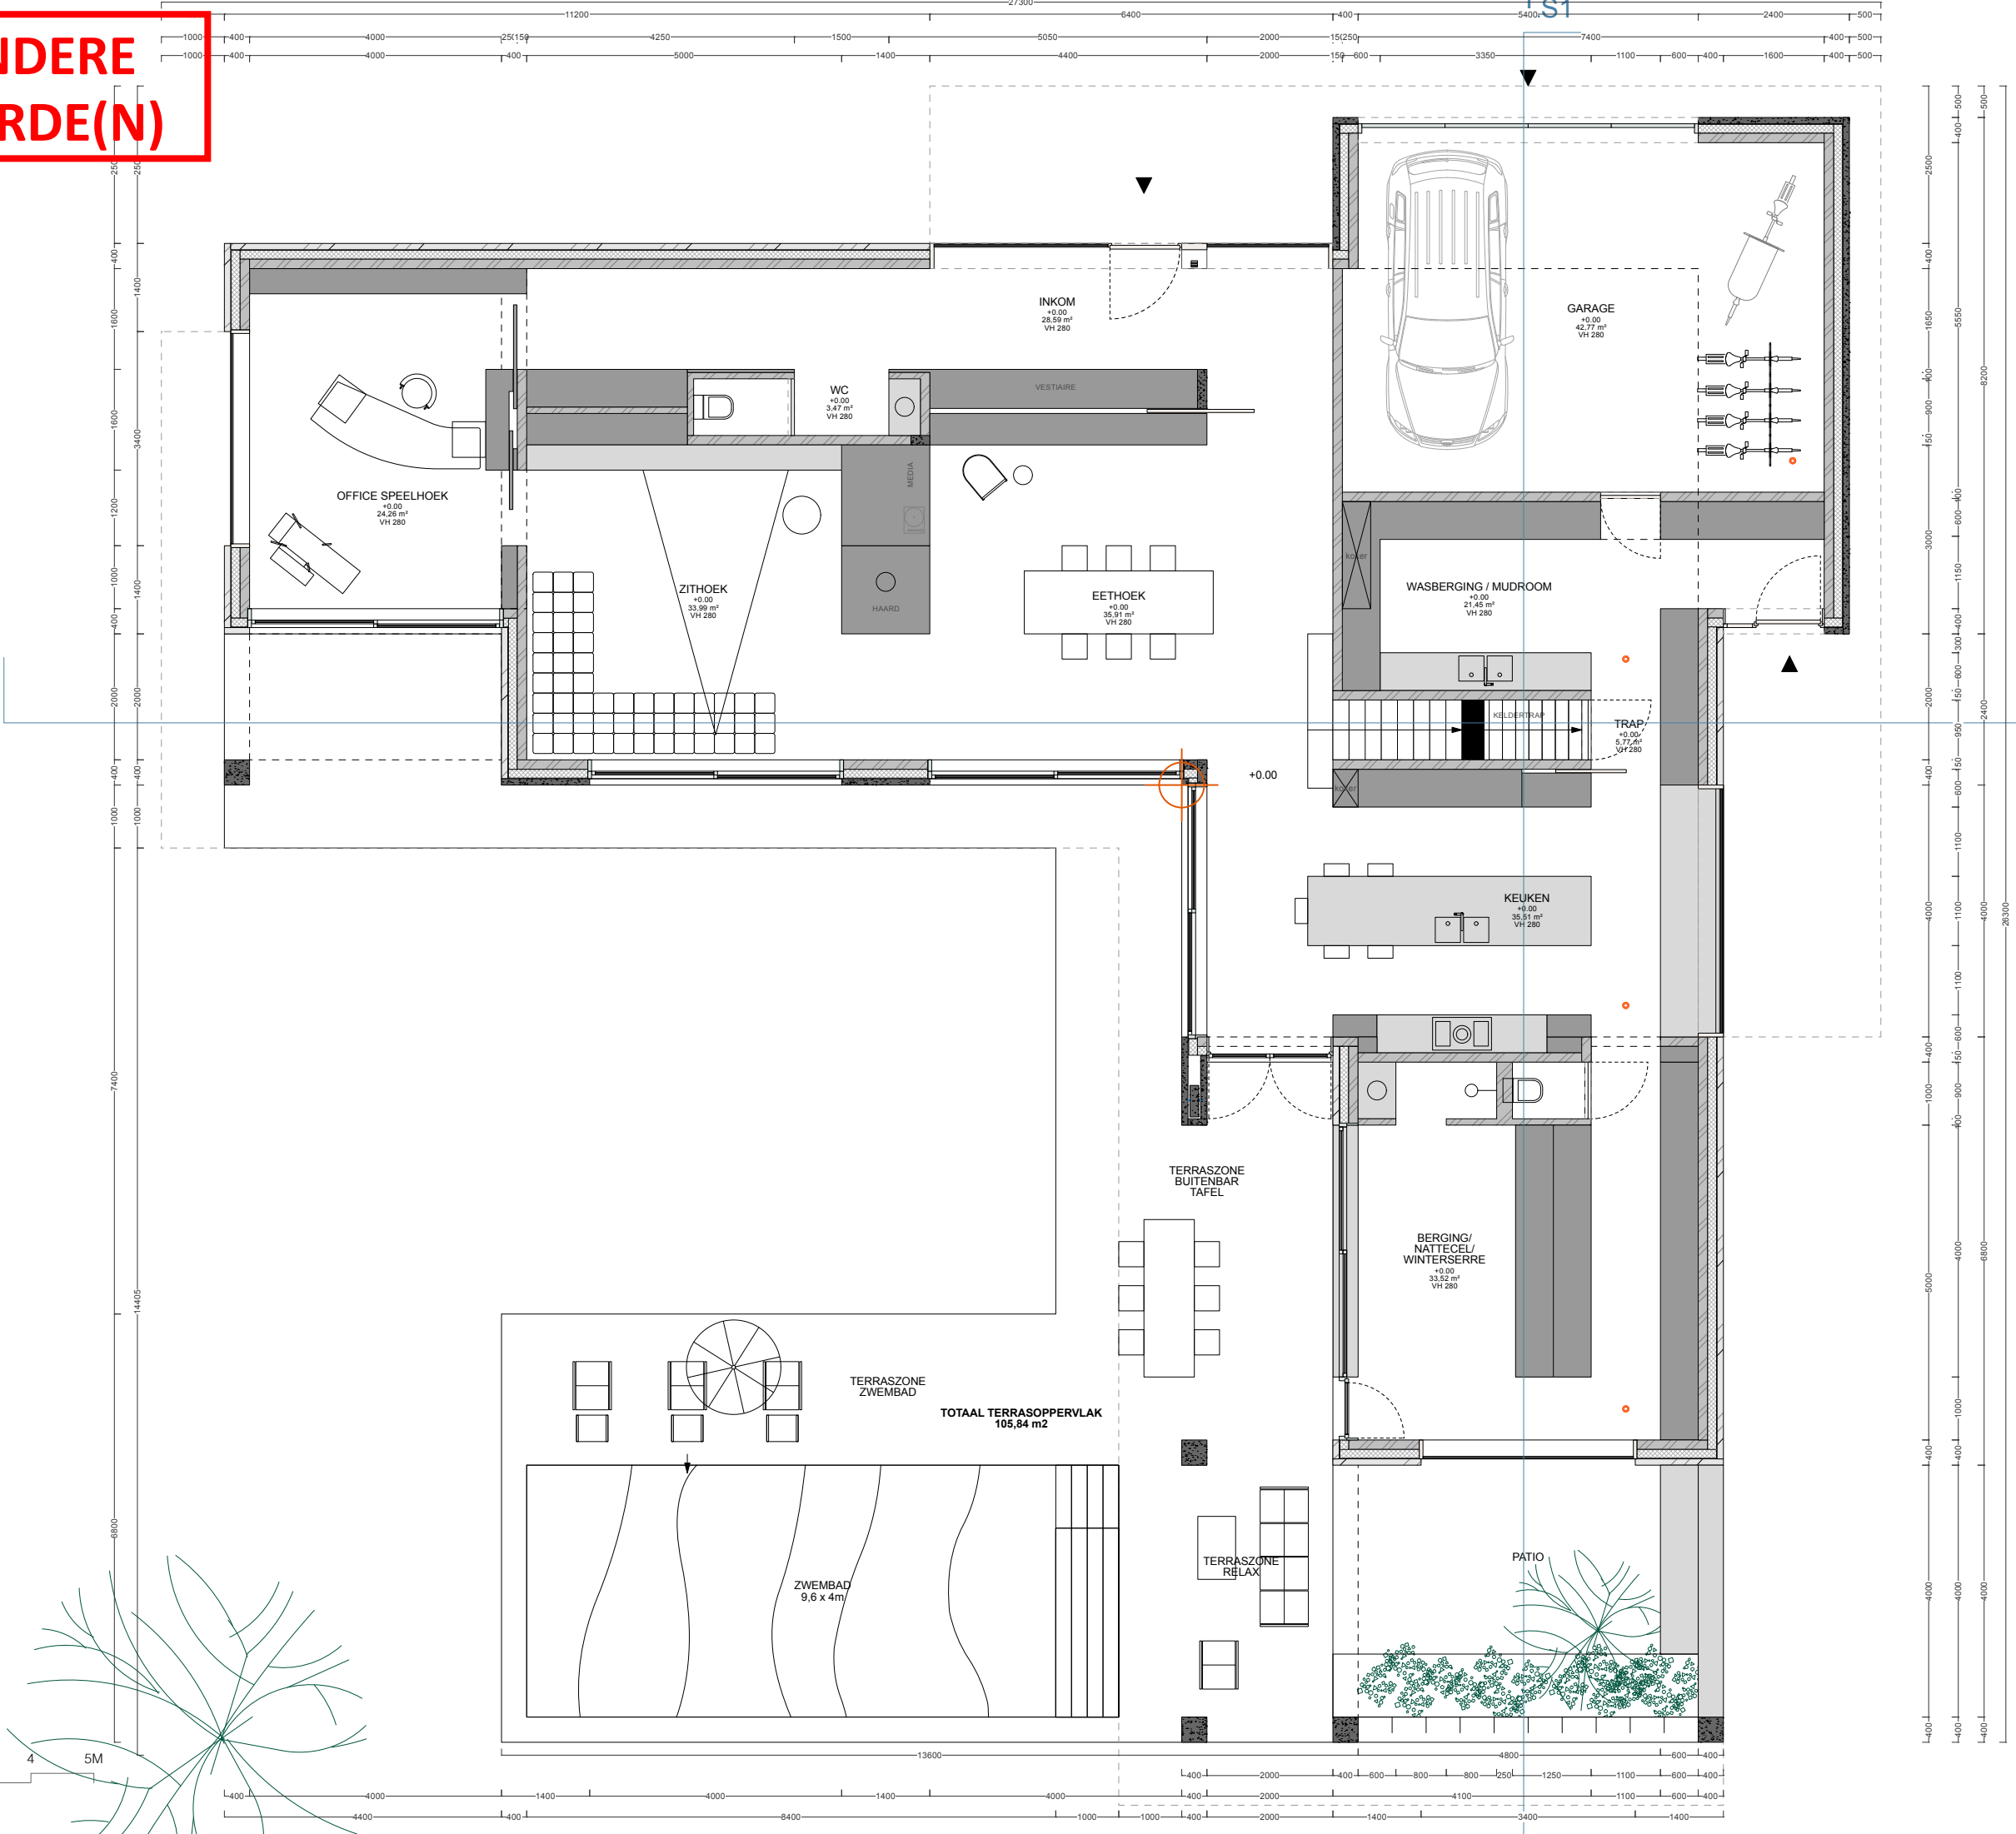

DS1

NIEUWE TOESTAND -
GRONDPLAN

schaal - 1:100

