




NIEUWE en BESTAANDE TOESTAND

TERREINPROFIEL

SCHAAL: 1/50

ZIE BIJZONDERE
VOORWAARDE(N)

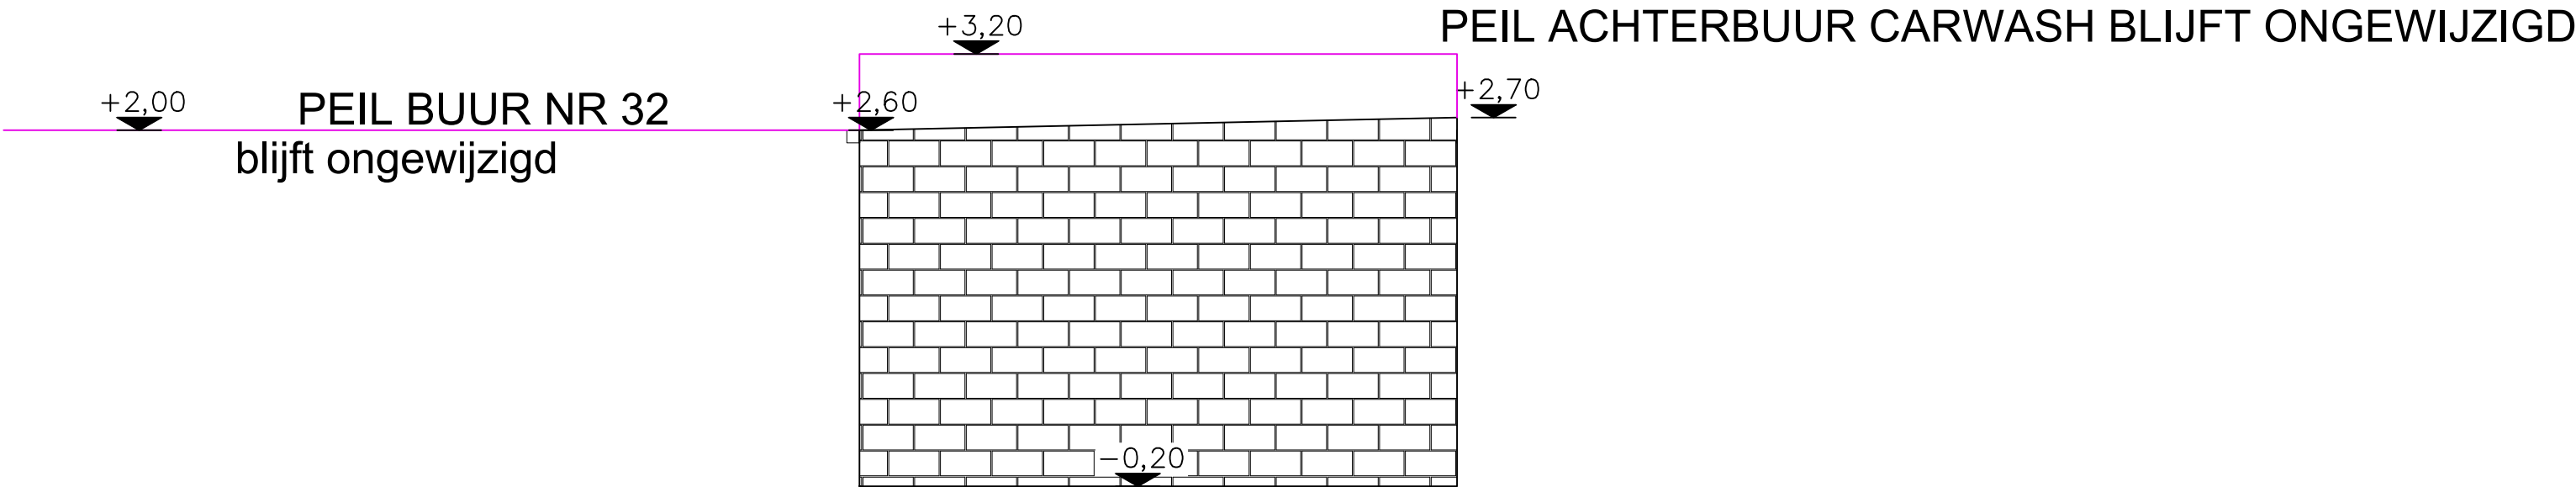

PROJECT: REGULARISATIE VAN EEN EENGEZINSWONING	BOUWPLAATS: Peter Benoitlaan 30 9050 Gentbrugge Gent 23 AFD/ Gentbrugge 3 AFD/ Sectie B nr. 438p8	Architect : HELLEBUYCK ARCHITECTEN COMM.V. Vriendschapstraat 37 9040 Gent- Sint Amandsberg tel. +32(0) 487 859 437 e-mail : <i>architectjan@architect.be</i> <i>jhellebuyck@gmail.be</i> <i>architectenbureau.hellebuyck.jan@telenet.be</i>	DOSSIER : / PLANNR:OMV_PETE30 _T_B_1
PLAN: NIEUWE TOESTAND - TERREINPROFIEL	BOUWHEER: Mnr. Milani Fatmir Peter Benoitlaan 30 9050 Gentbrugge		DATUM : 09/05/2022 SCHAAL : / BLAD : 28/28