


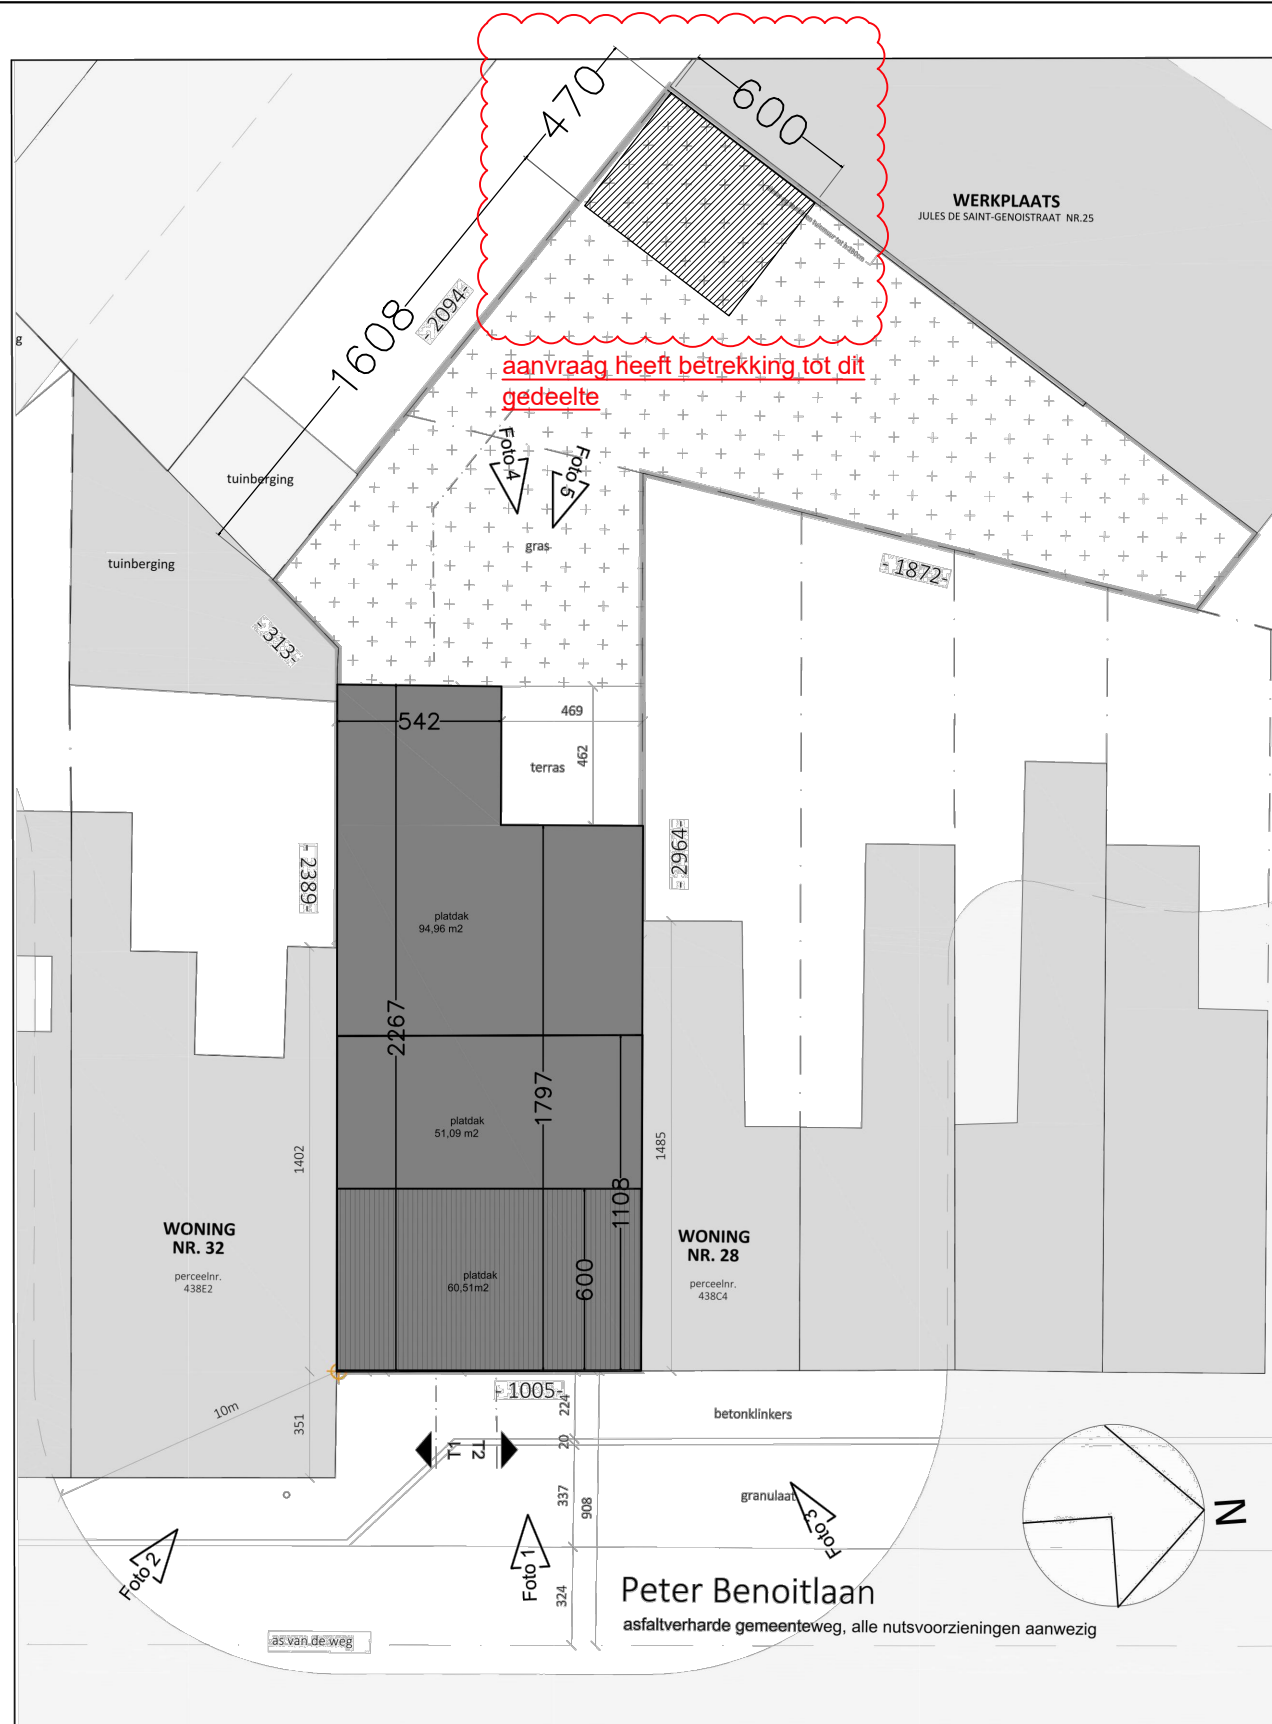

ZIE BIJZONDERE
VOORWAARDE(N)

BESTAANDE TOESTAND
INPLANTINGSPLAN
SCHAAL: 1/250