


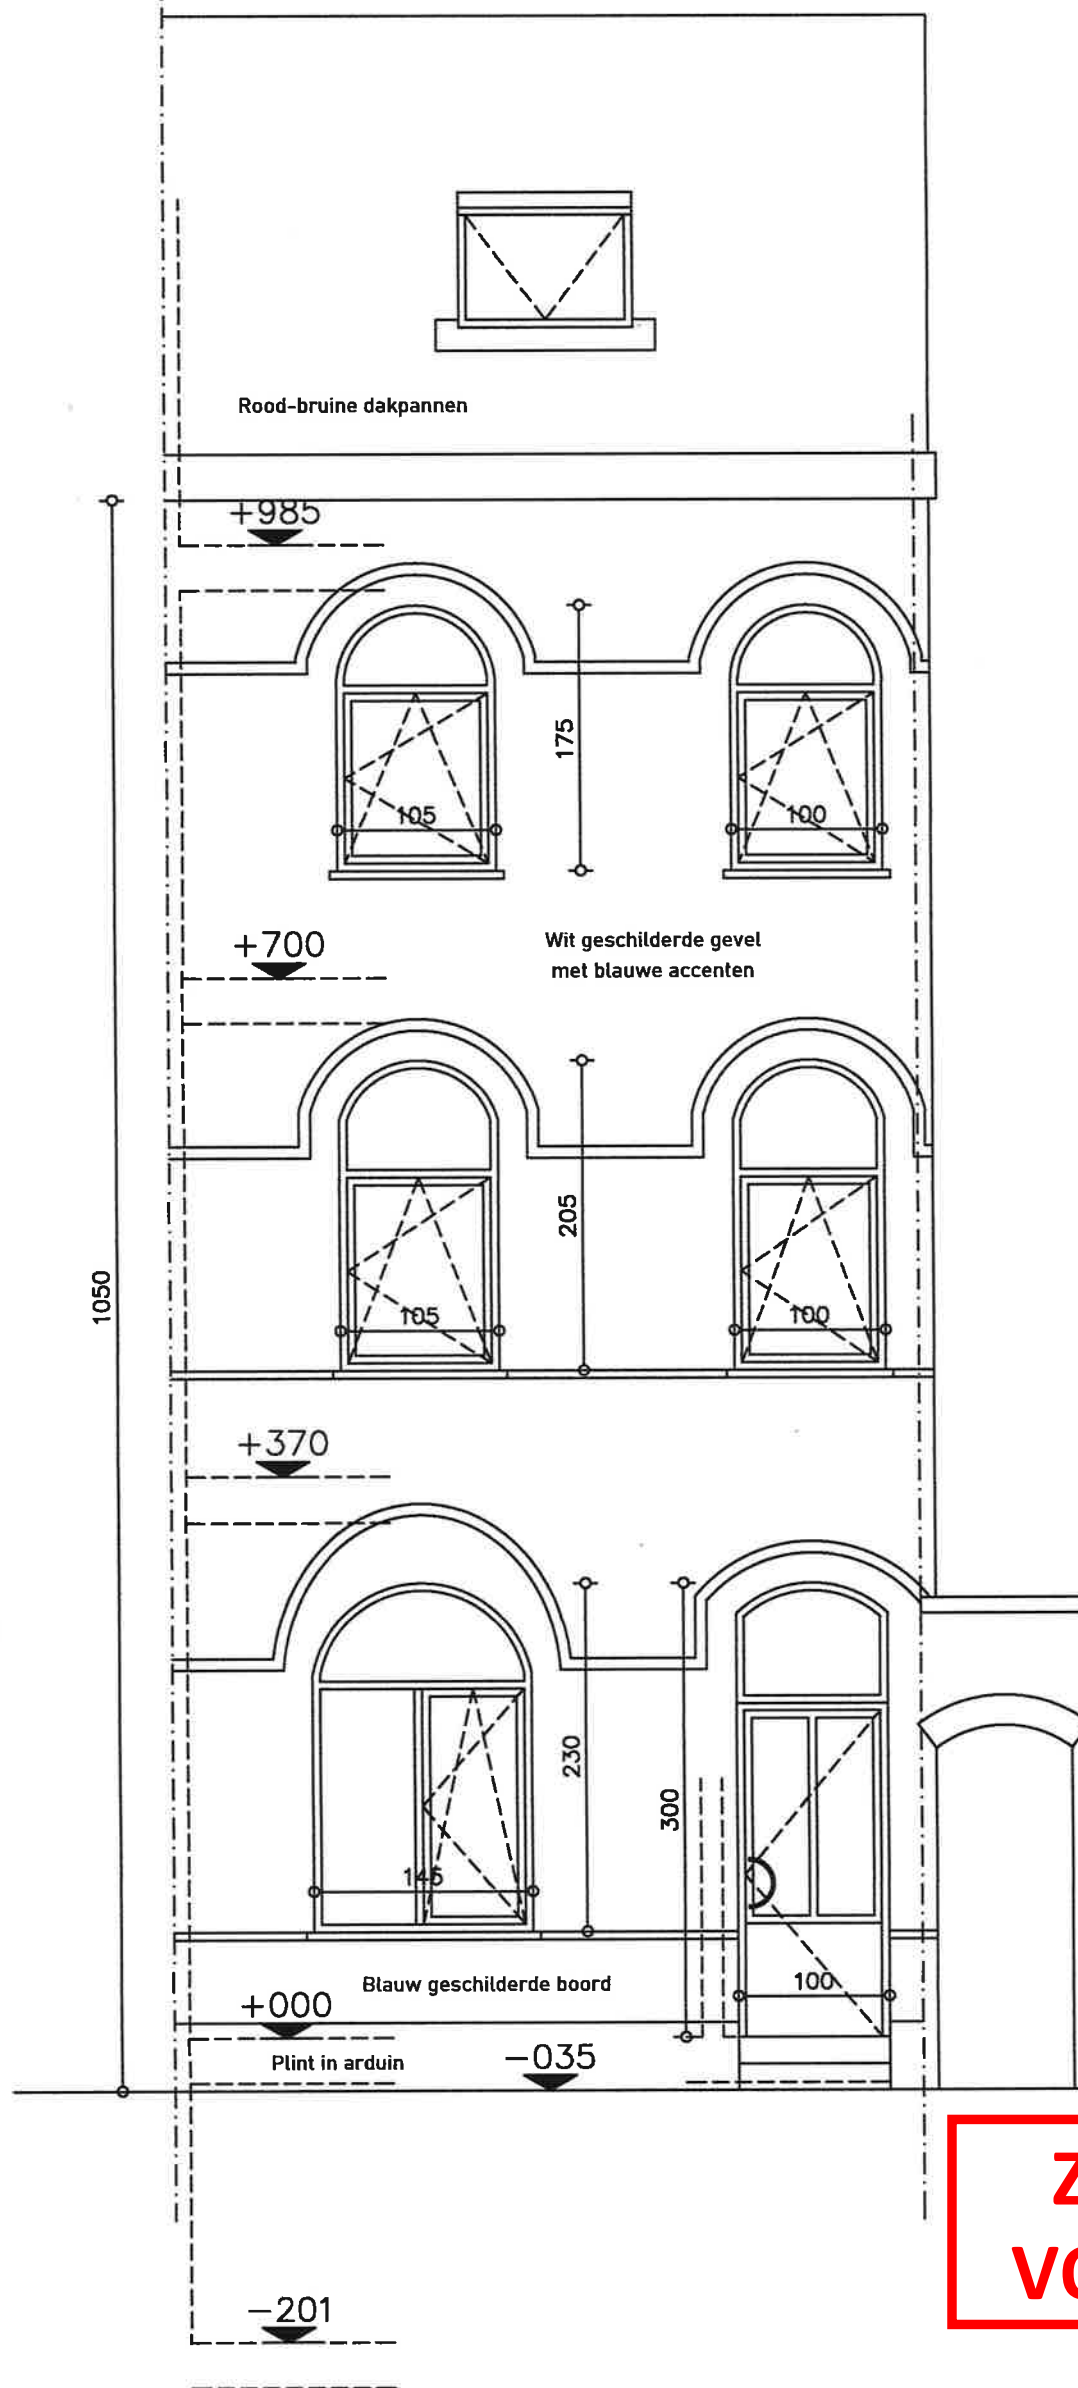

**ZIE BIJZONDERE  
VOORWAARDE(N)**

**NIEUWE TOESTAND**  
(ongewijzigd)

Adres bouwplaats :  
Wolfstraat 4 9000 GENT  
Kadaster : Sectie B nr 498 d

schaal 1/50