


Rood-bruine dakpannen

+985

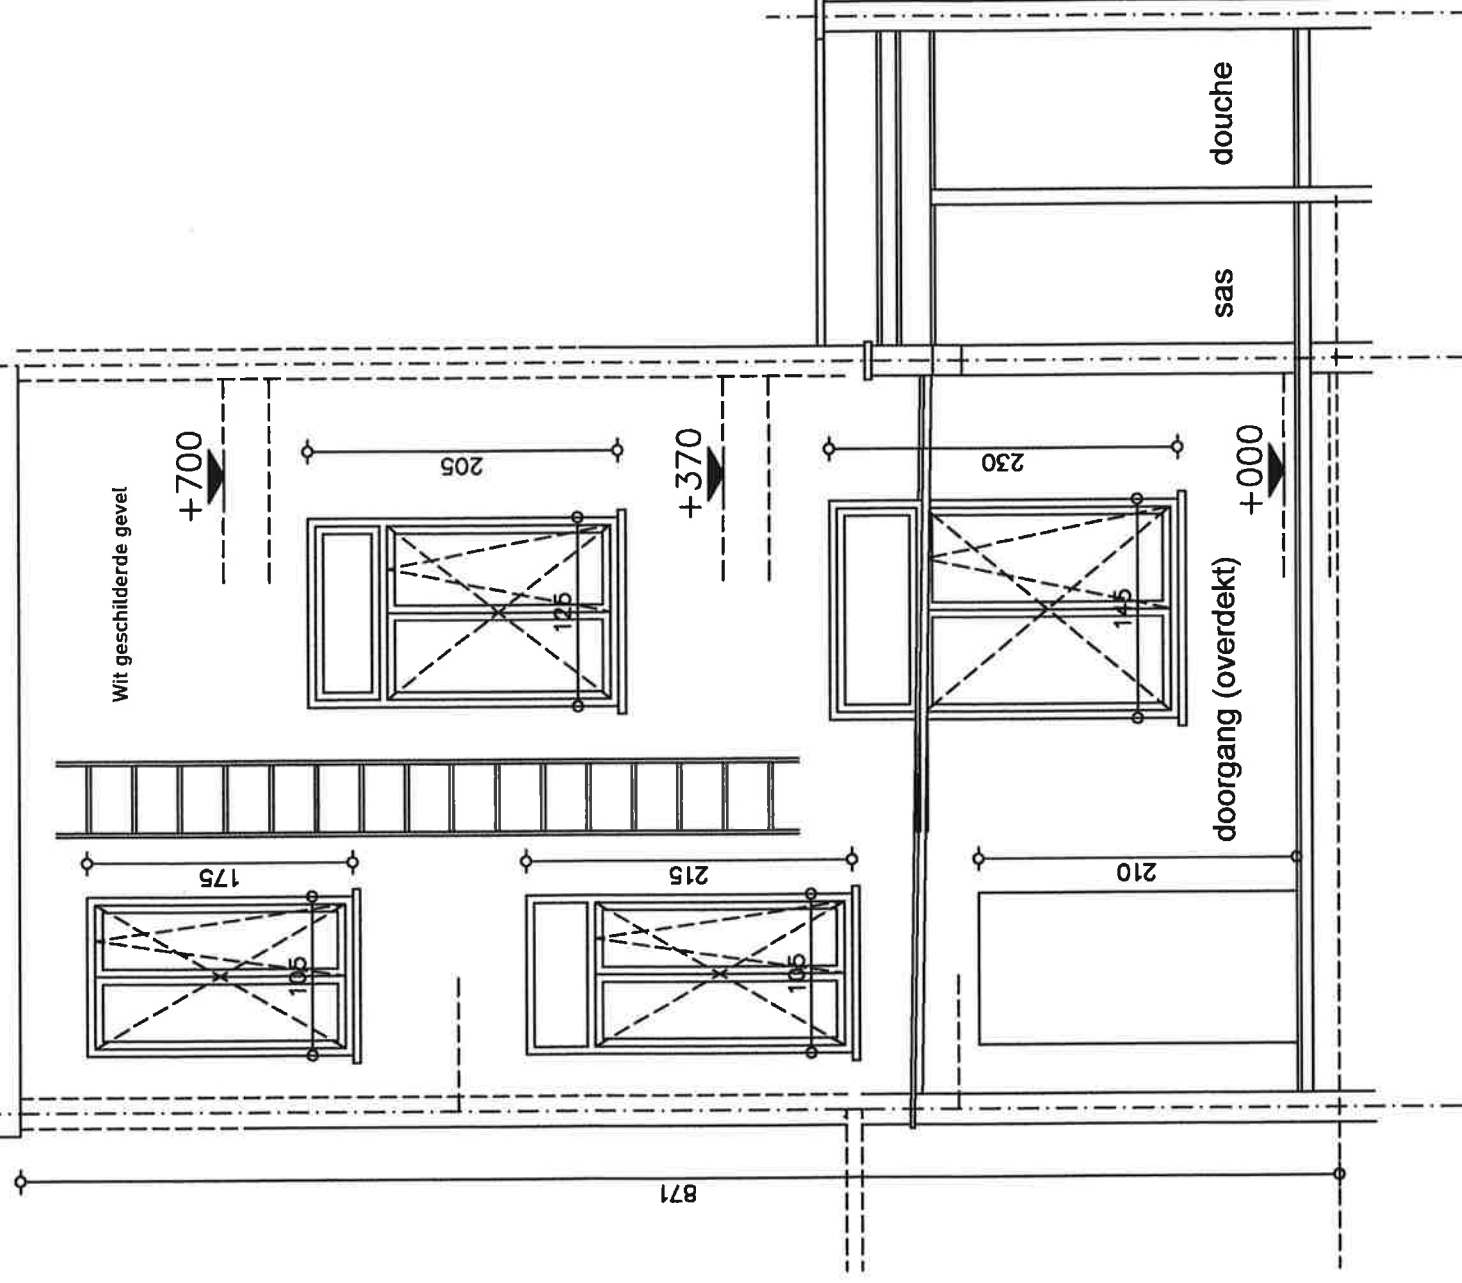

Wit geschilderde gevel

+700

871

+370

210

230

doorgang (overdekt)

+000

douche

sas

-201

ACHTERGEVEL (+principesnede)

BESTAANDE TOESTAND

Adres bouwplaats :
Wolfstraat 4 9000 GENT
Kadaster : Sectie B nr 498 d

schaal 1/50