


**ZIE BIJZONDERE
VOORWAARDE(N)**

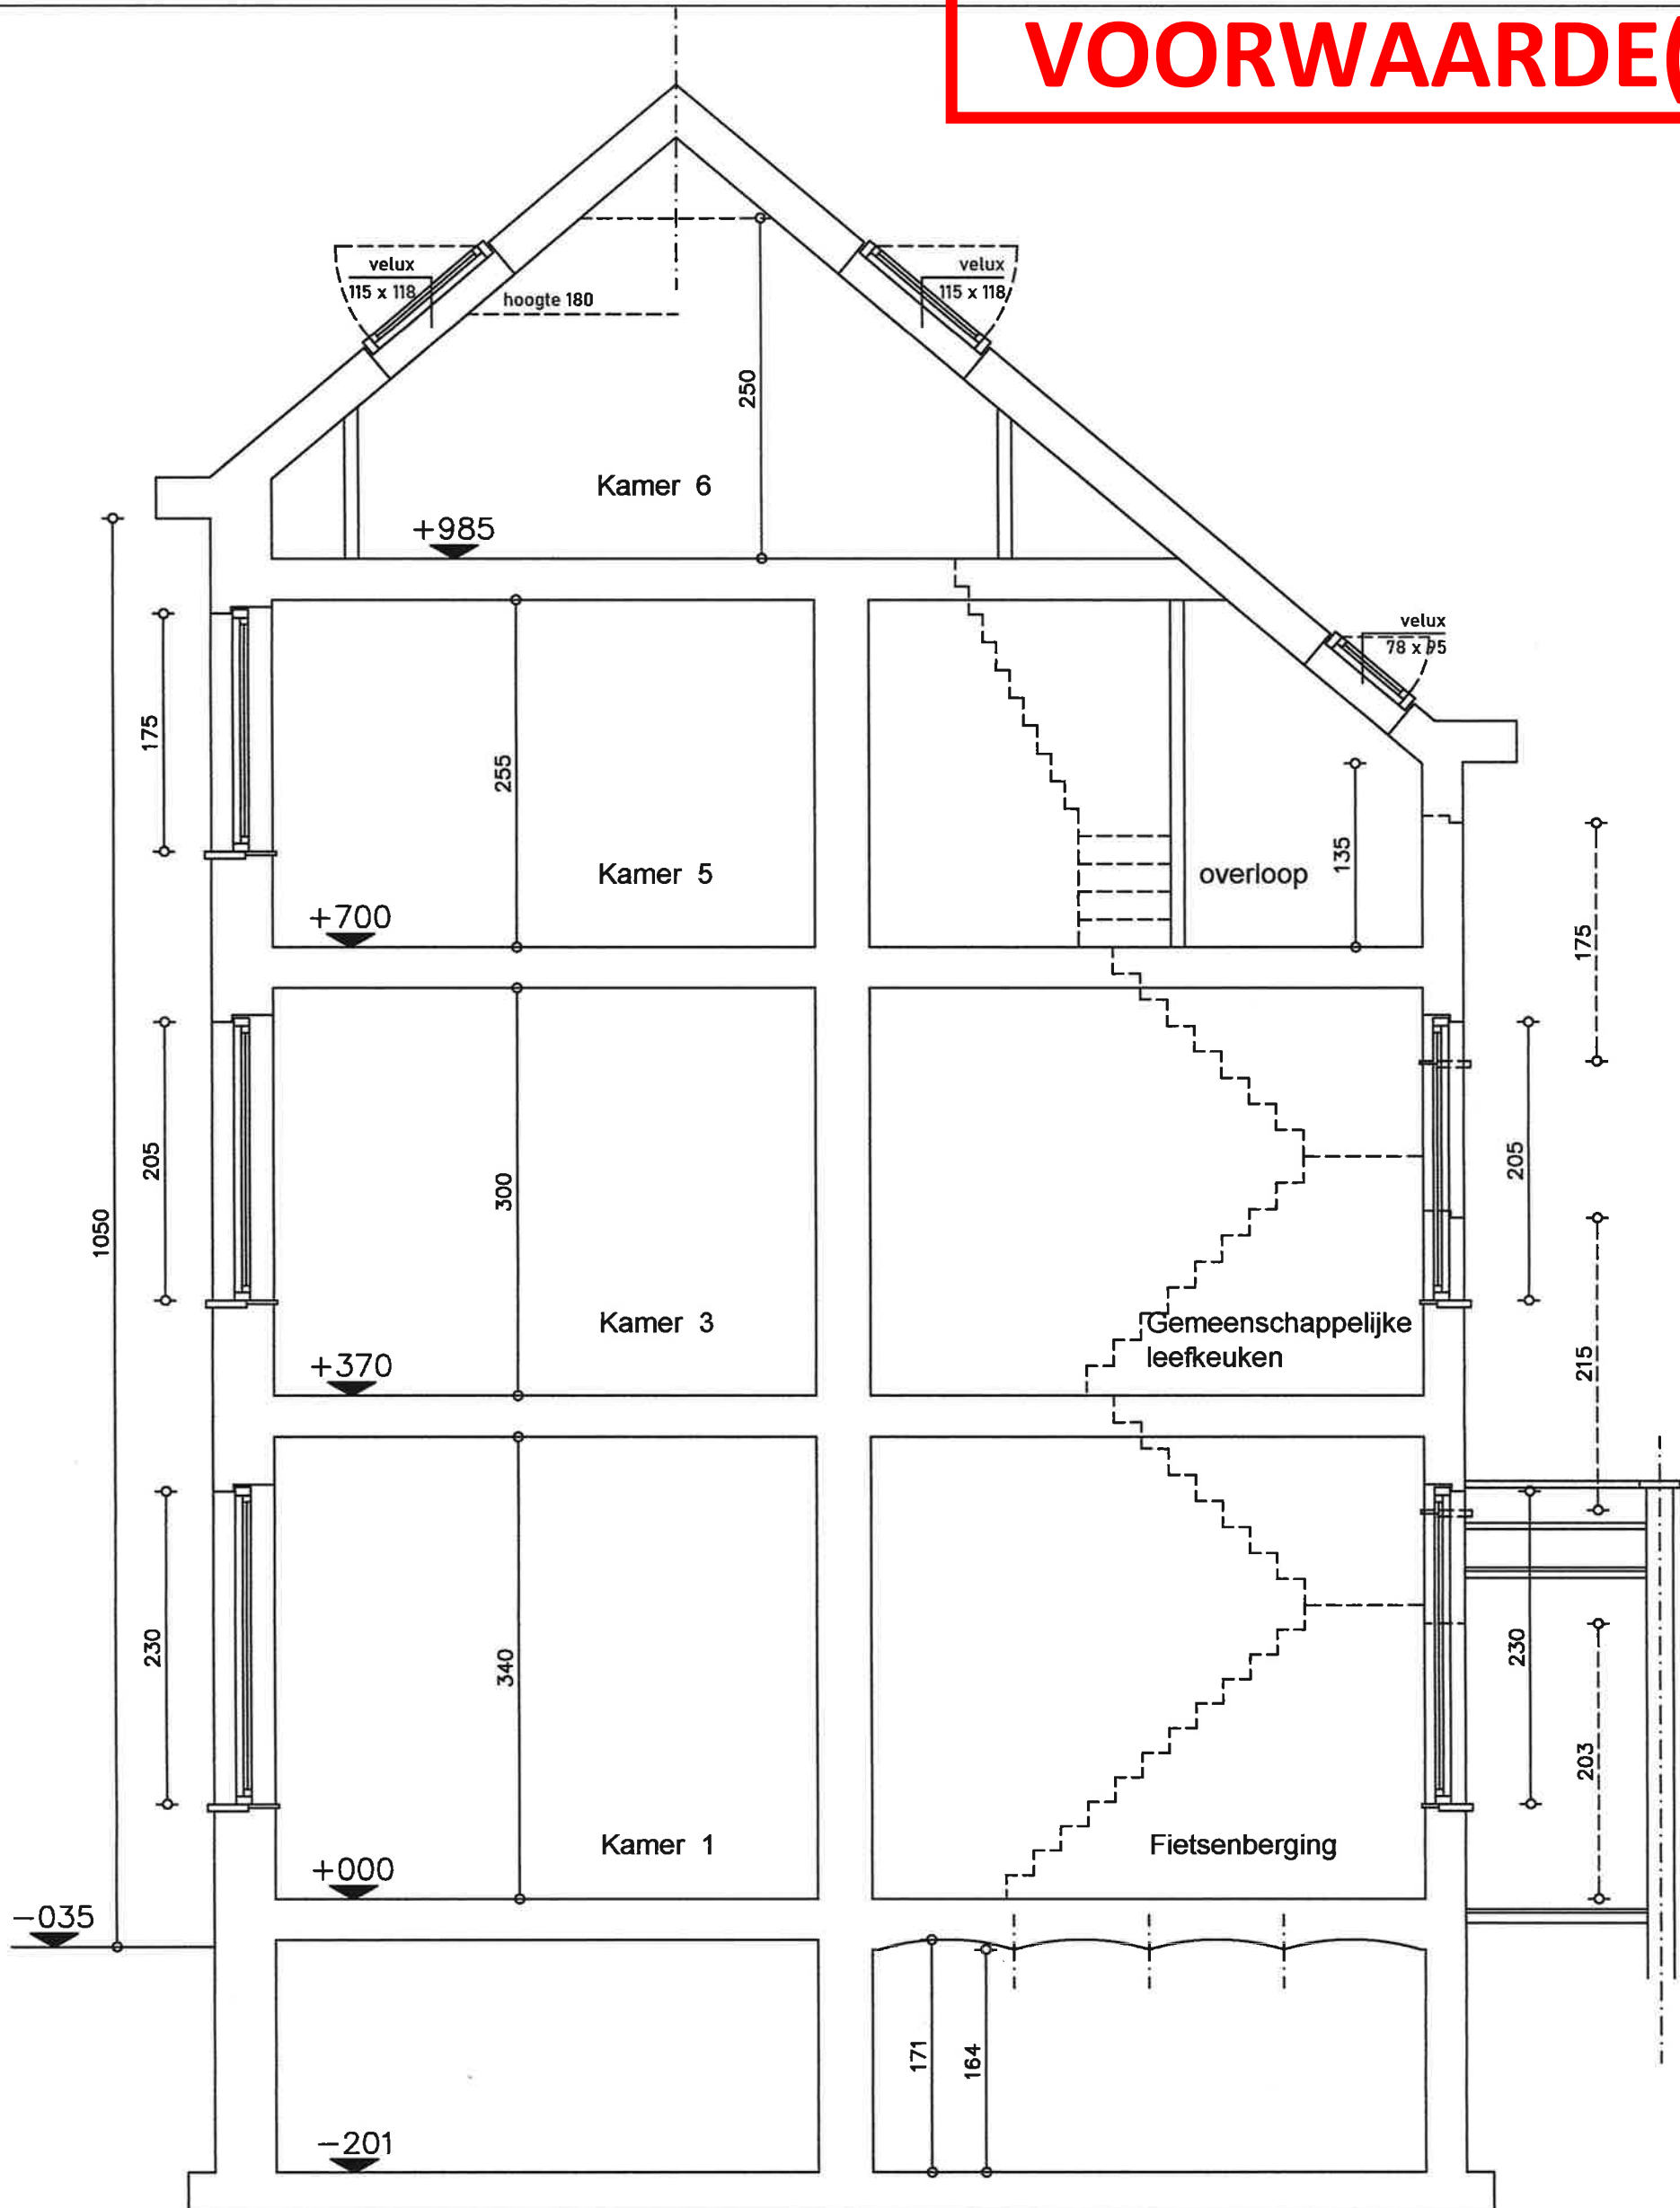

NIEUWE TOESTAND
(ongewijzigd)

Adres bouwplaats :
Wolfstraat 4 9000 GENT
Kadaster : Sectie B nr 498 d

PRINCIPE DOORSNEDE 1

PRINCIPE DOORSNEDE 1
schaal 1/50