


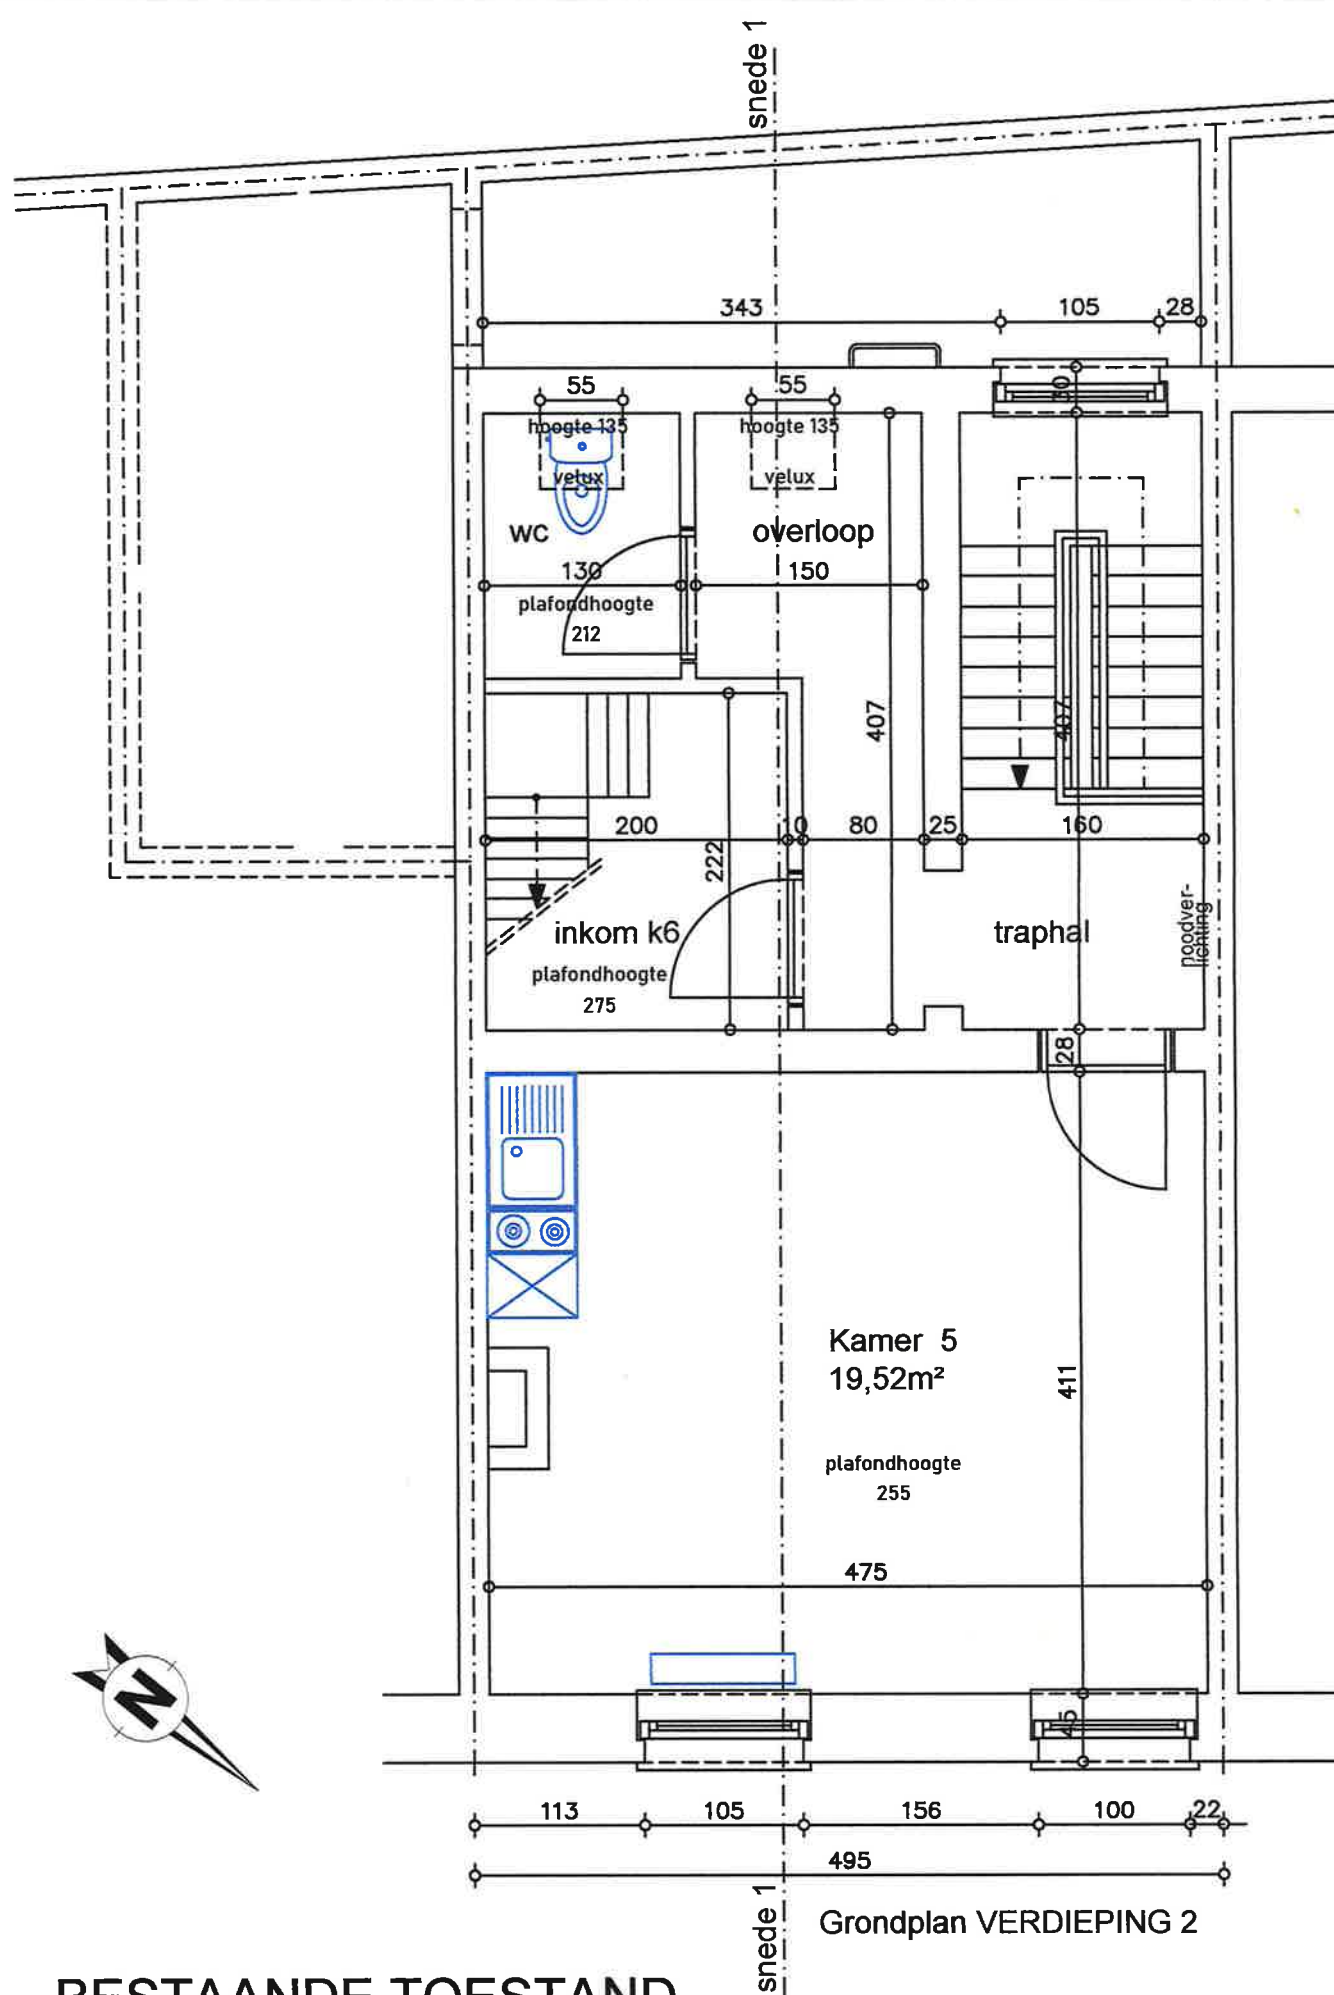

Grondplan VERDIEPING 2

BESTAANDE TOESTAND Rechtmatig tot stand gekomen toestand

Adres bouwplaats :
Wolfstraat 4 9000 GENT
Kadaster : Sectie B nr 498 d

schaal 1/50