


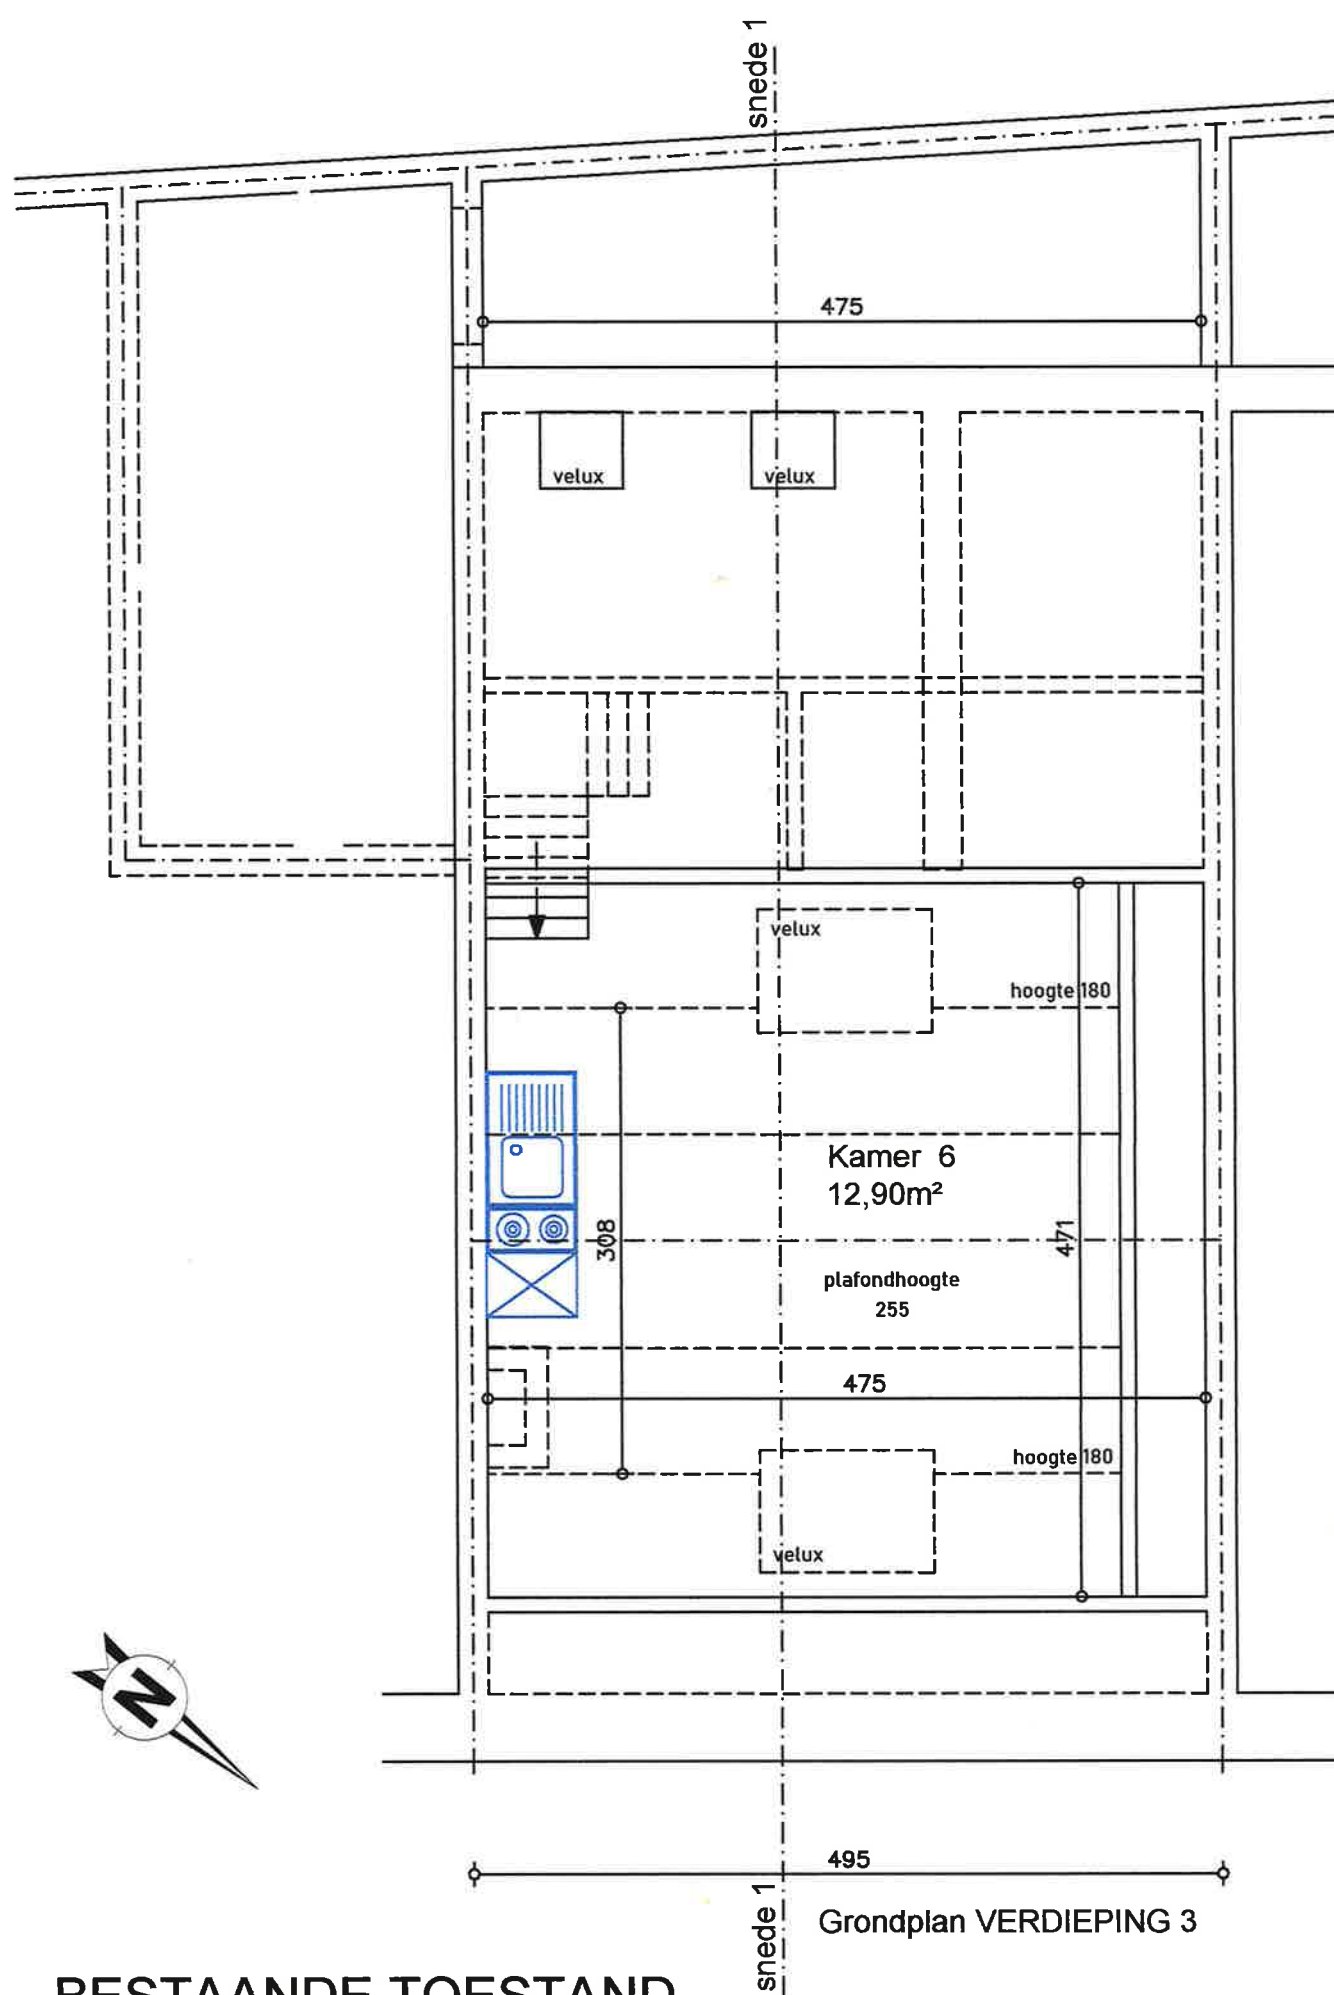

BESTAANDE TOESTAND

Rechtmatig tot stand gekomen toestand

Adres bouwplaats :
Wolfstraat 4 9000 GENT
Kadaster : Sectie B nr 498 d

schaal 1/50