


ZIE BIJZONDERE VOORWAARDE(N)

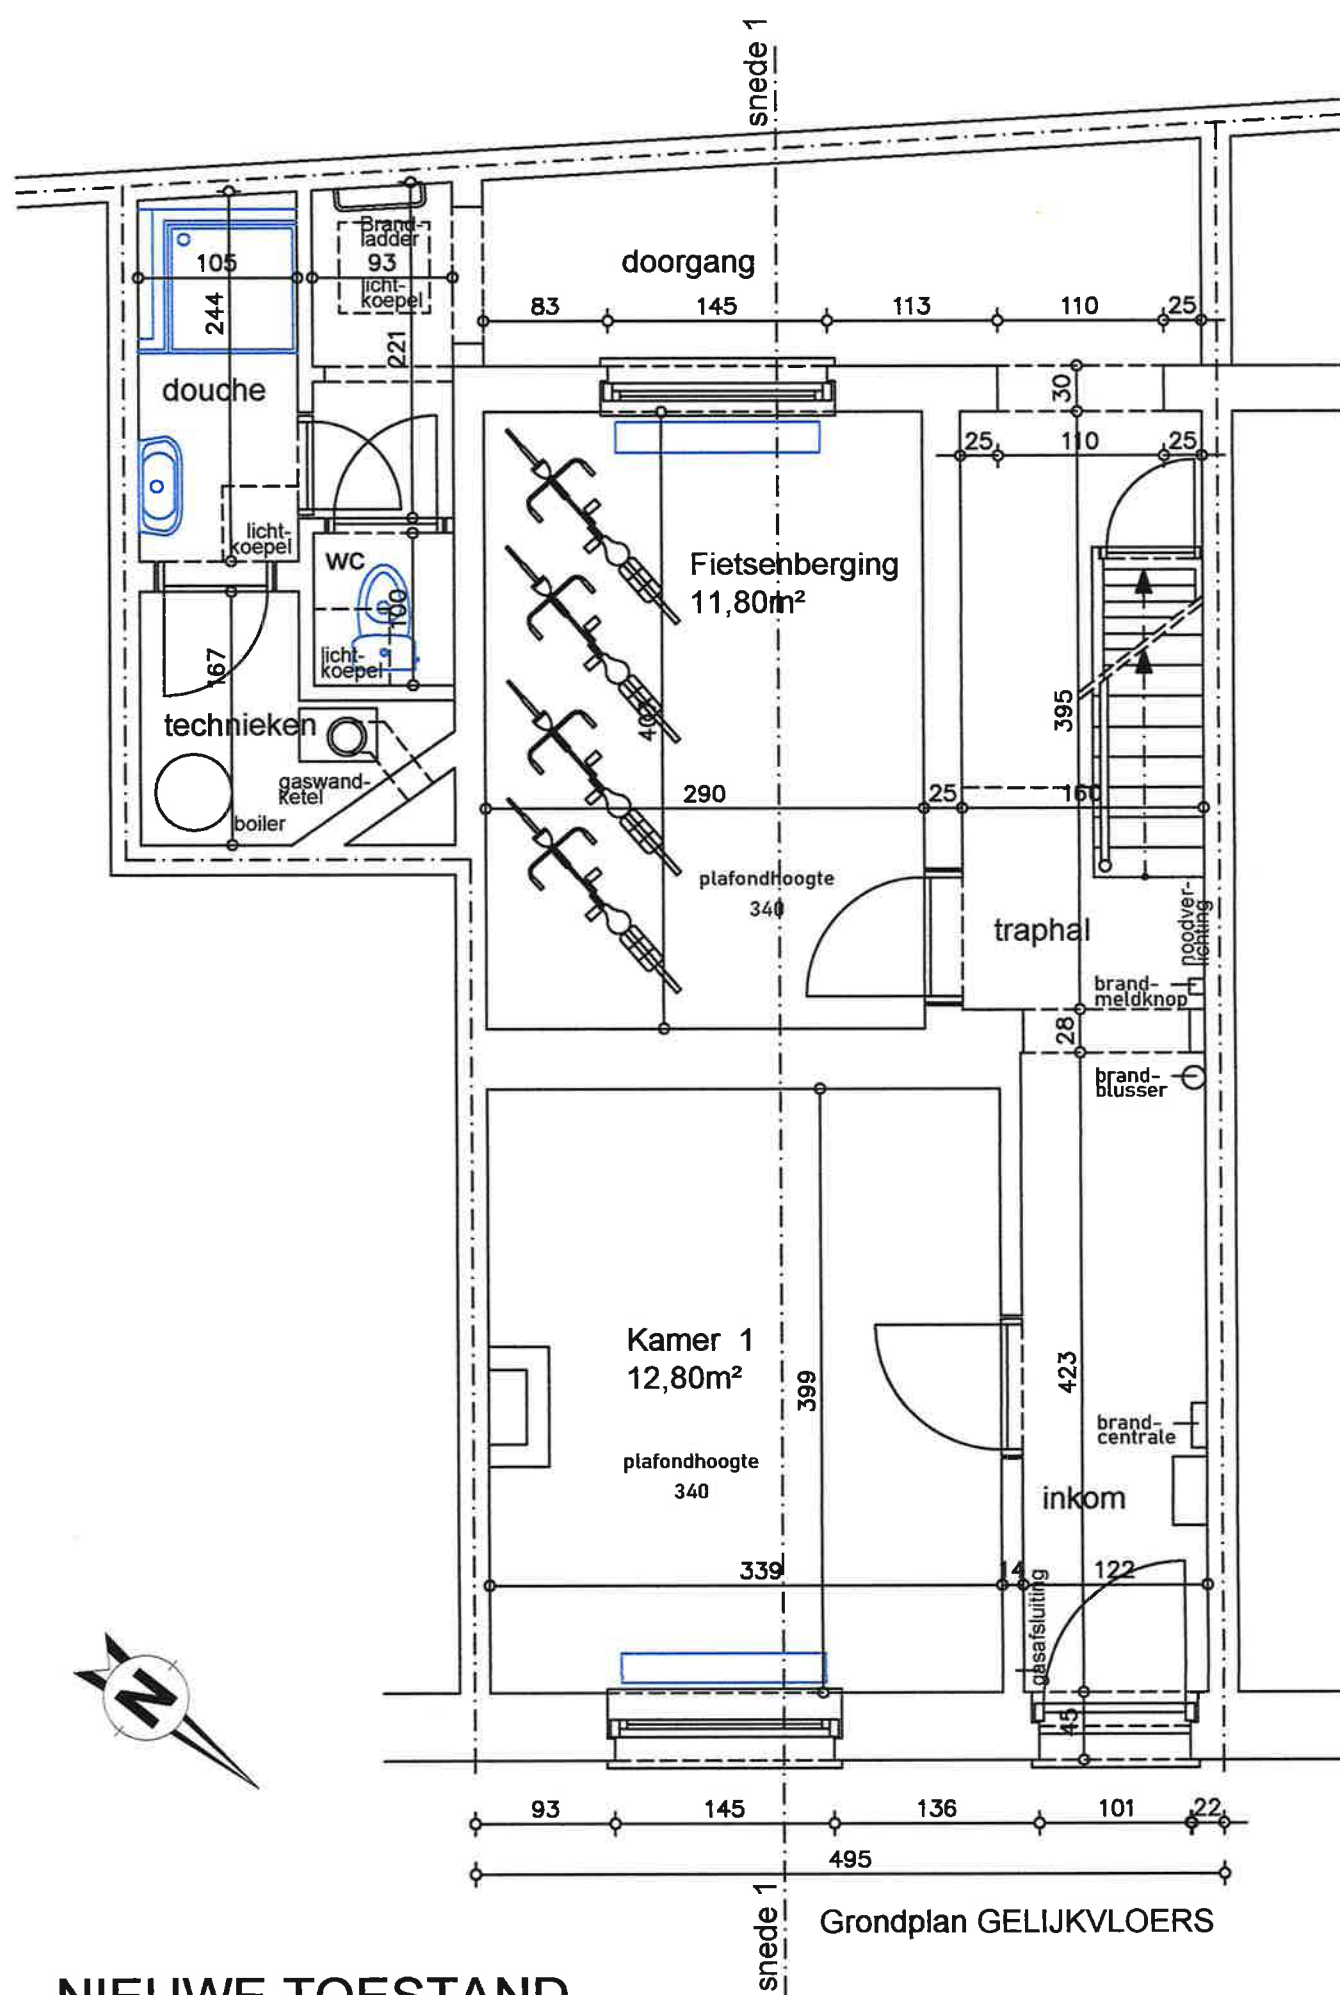

NIEUWE TOESTAND Wijziging functie entiteiten

Adres bouwplaats :
Wolfstraat 4 9000 GENT
Kadaster : Sectie B nr 498 d

foto 1

foto 2

foto 3

schaal 1/50