


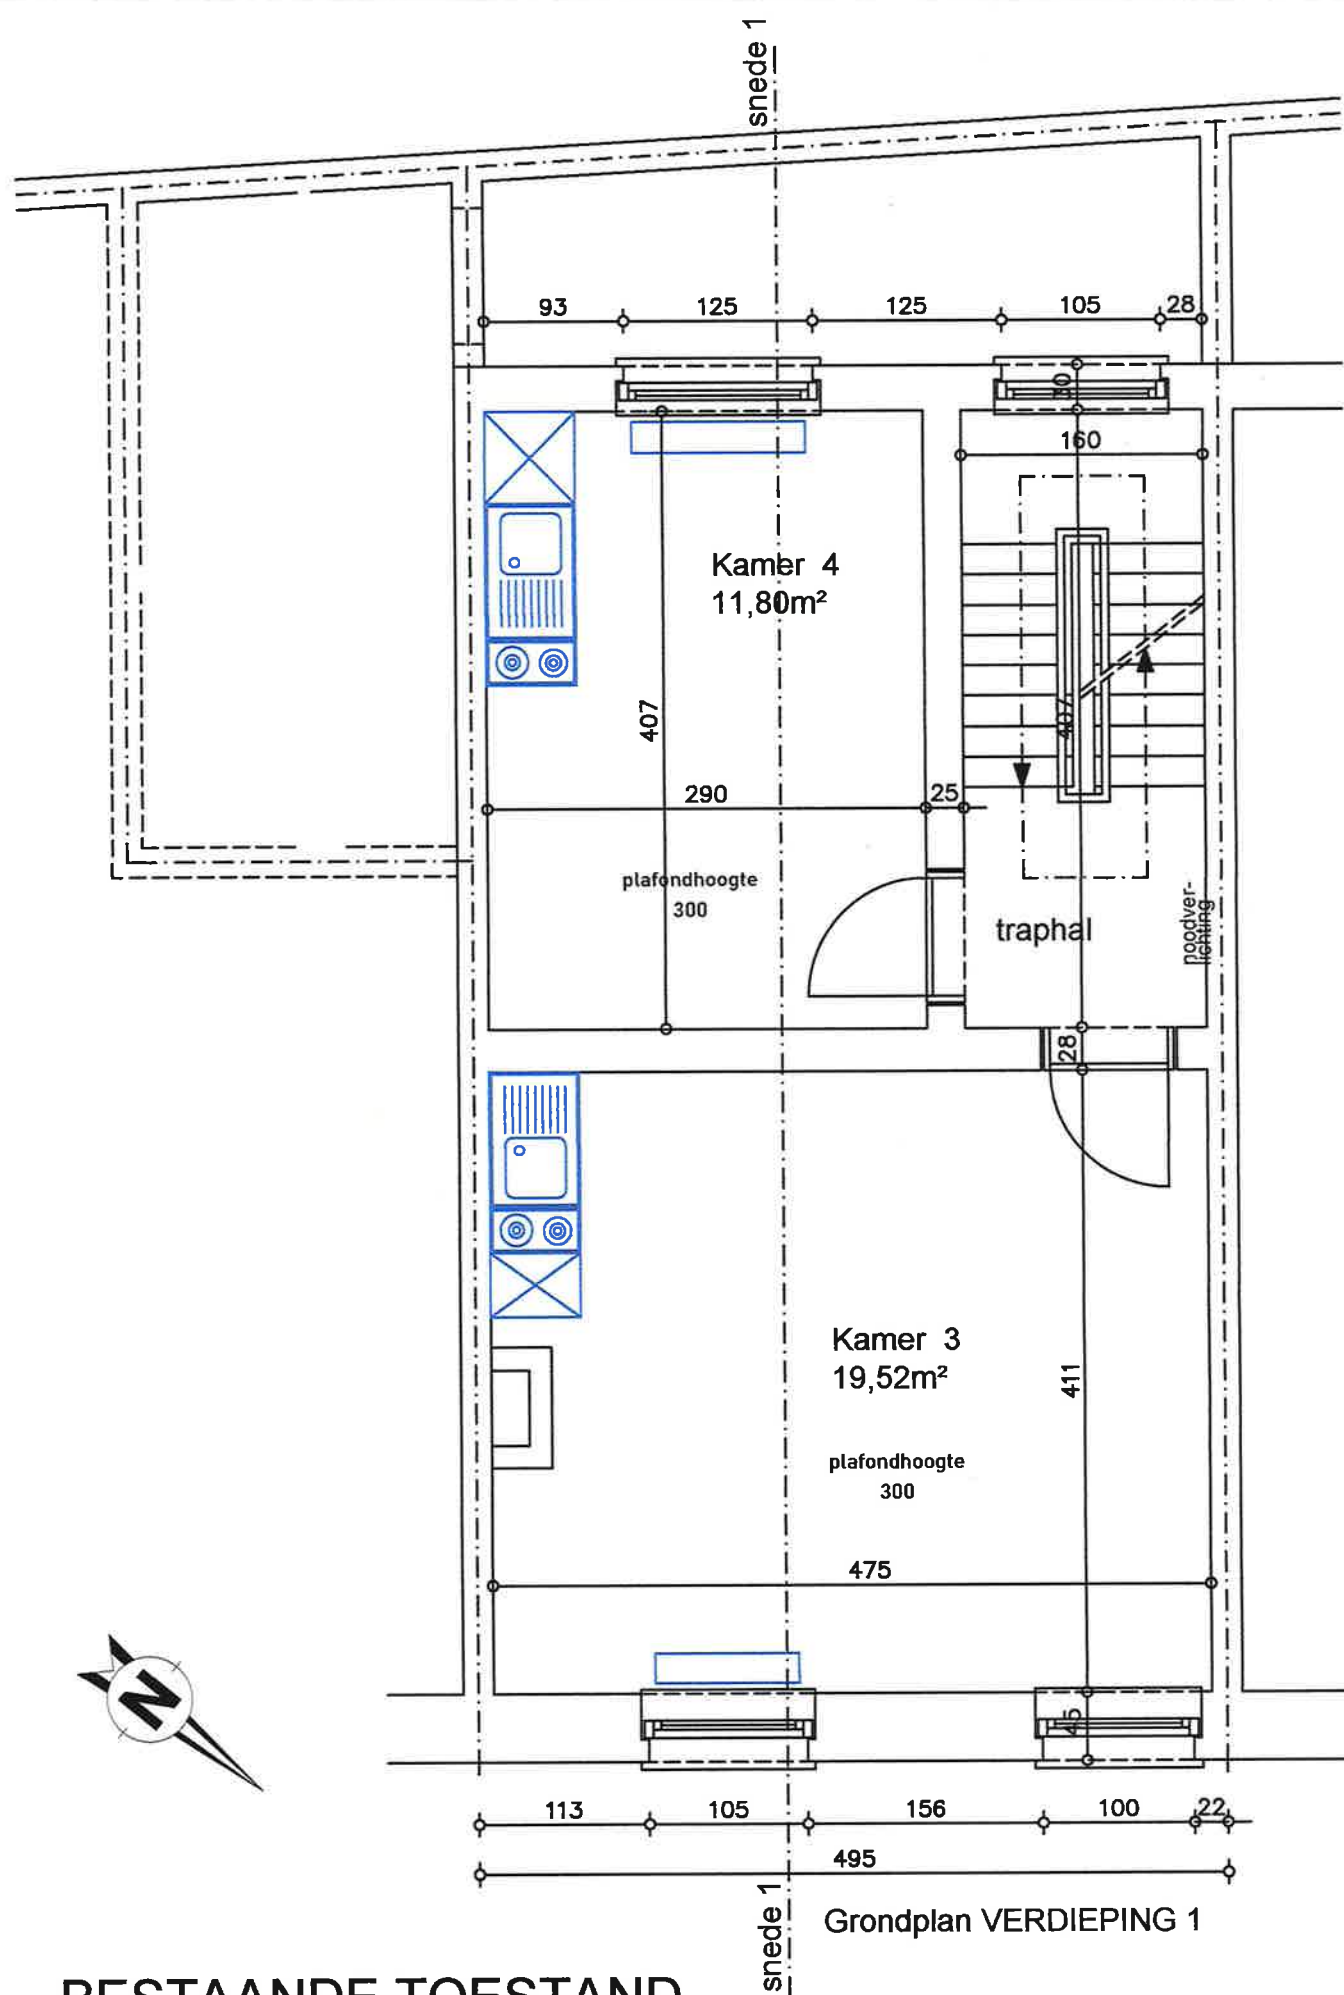

BESTAANDE TOESTAND

Rechtmatig tot stand gekomen toestand

Adres bouwplaats :
 Wolfstraat 4 9000 GENT
 Kadaster : Sectie B nr 498 d

schaal 1/50