


ZIE BIJZONDERE VOORWAARDE(N)

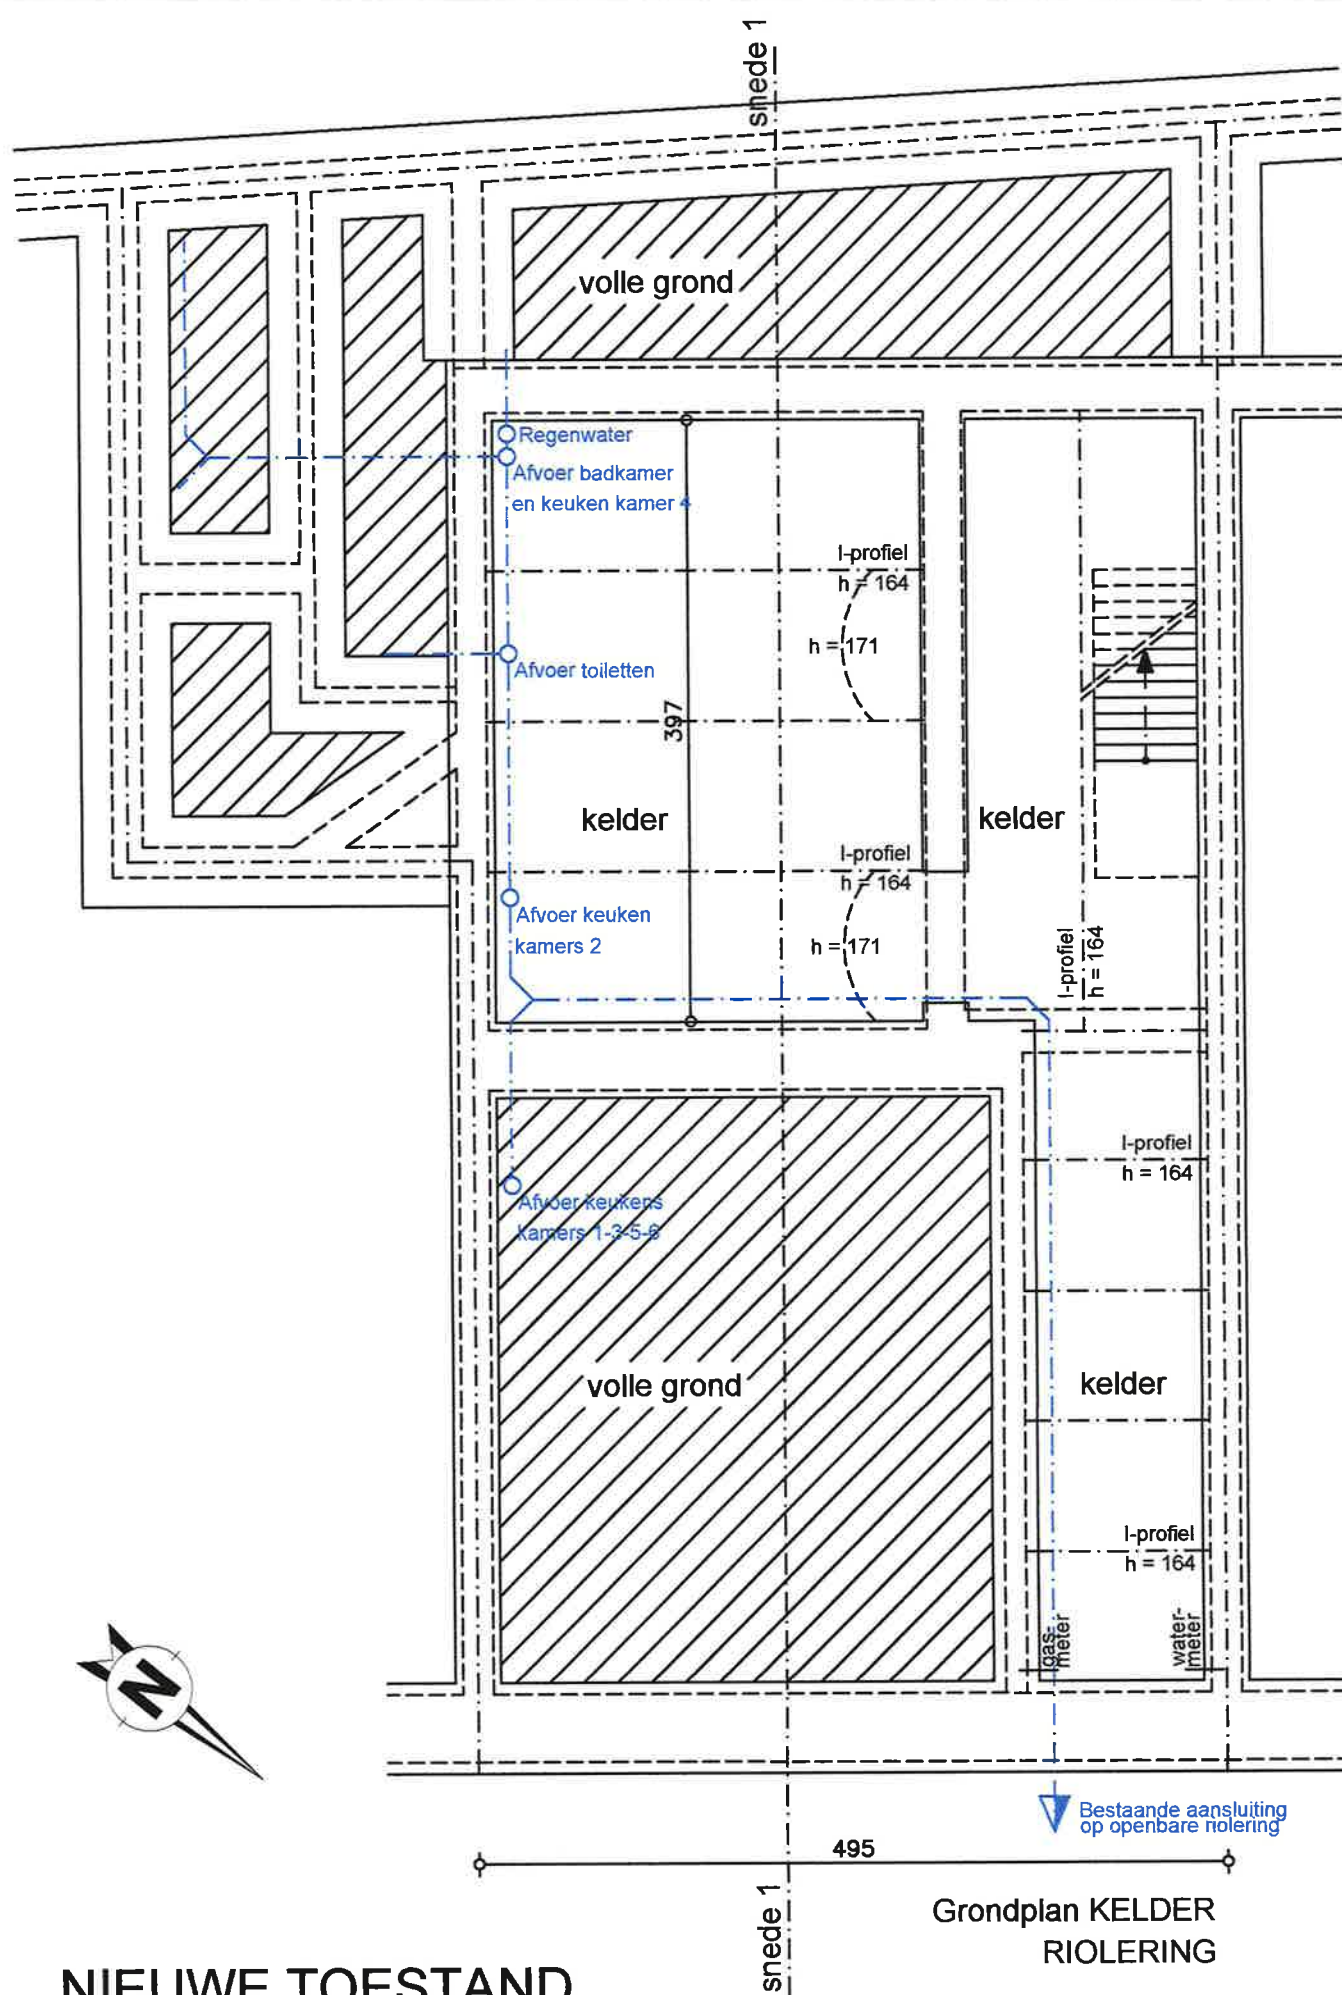

NIEUWE TOESTAND

(ongewijzigd)

Adres bouwplaats :
Wolfstraat 4 9000 GENT
Kadaster : Sectie B nr 498 d

schaal 1/50