


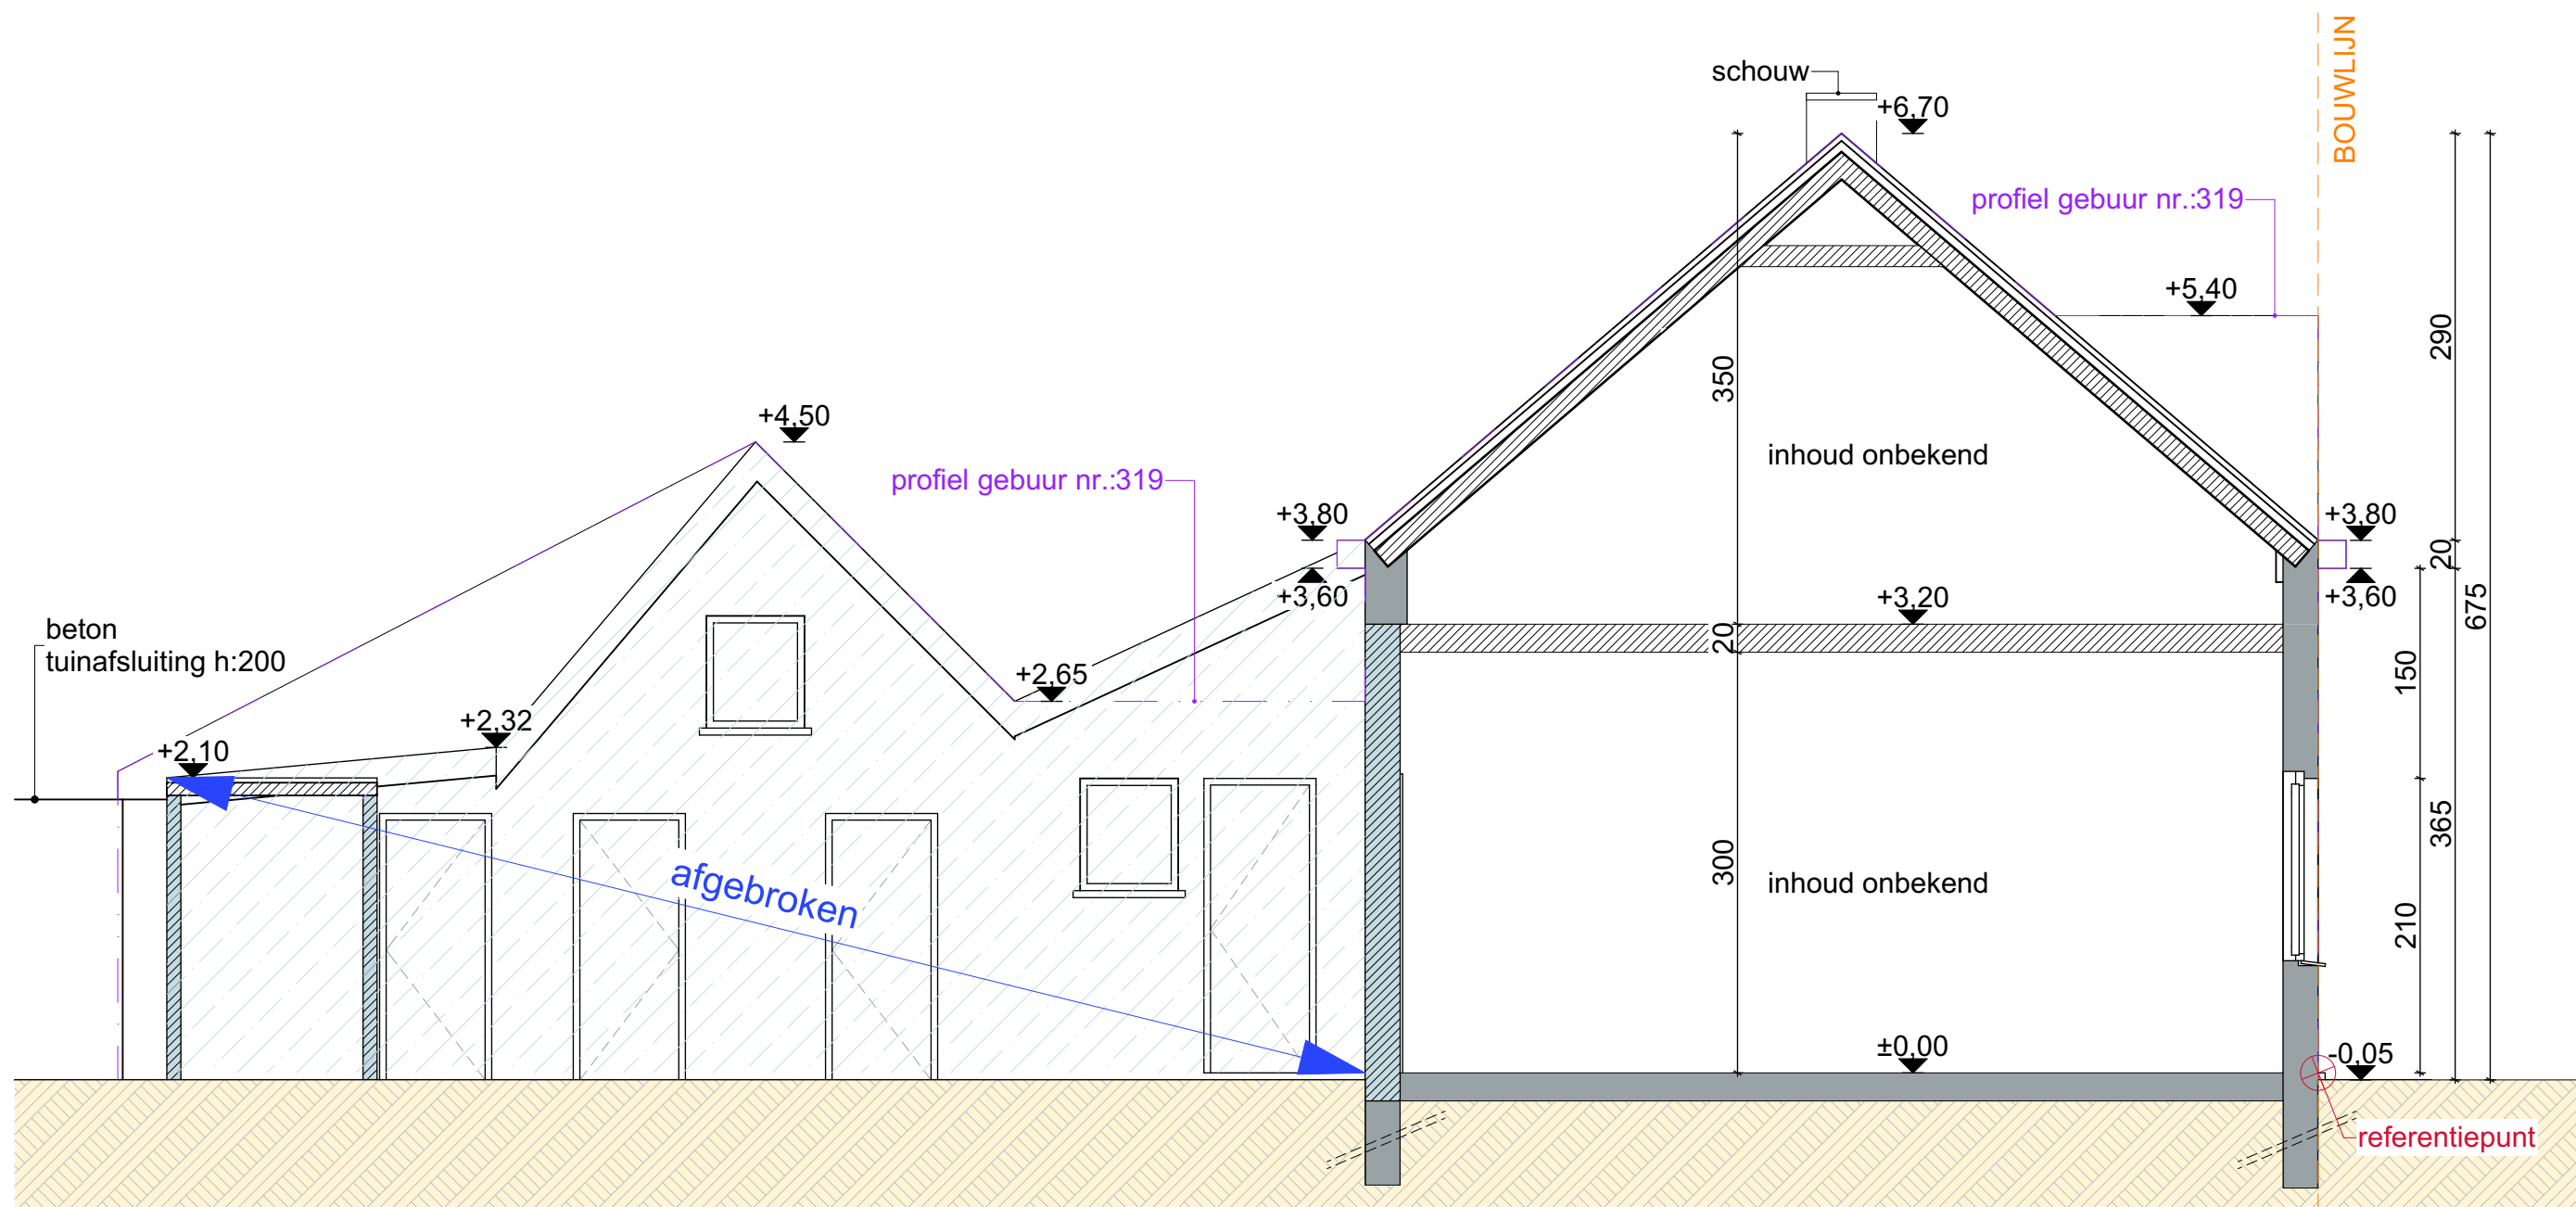

bestaande muur
afgebroken

100 500

HEERWEG-ZUID 317 9052 GENT	DATUM 25/04/2026	FASE	PLAN	{r} rukiye karanfil architecten
VERGUNDE TOESTAND DOORSNEDE AA	SCHAAL A3 1/50	BA	14/35	
	PROJECTNR. 2026.08			