


Bestaande Gevel Materialen :
13- Dampscherm gevel
14- Antraciet pvc schrijnwerk
15- Blauwe hardsteen dorpel
16- Antraciet dakpannen
17- Afvoerbuizen zink
18- Snelbouwsteen

Nieuwe Gevel Materialen :
19- Crepie wit
20- Arduinen plint

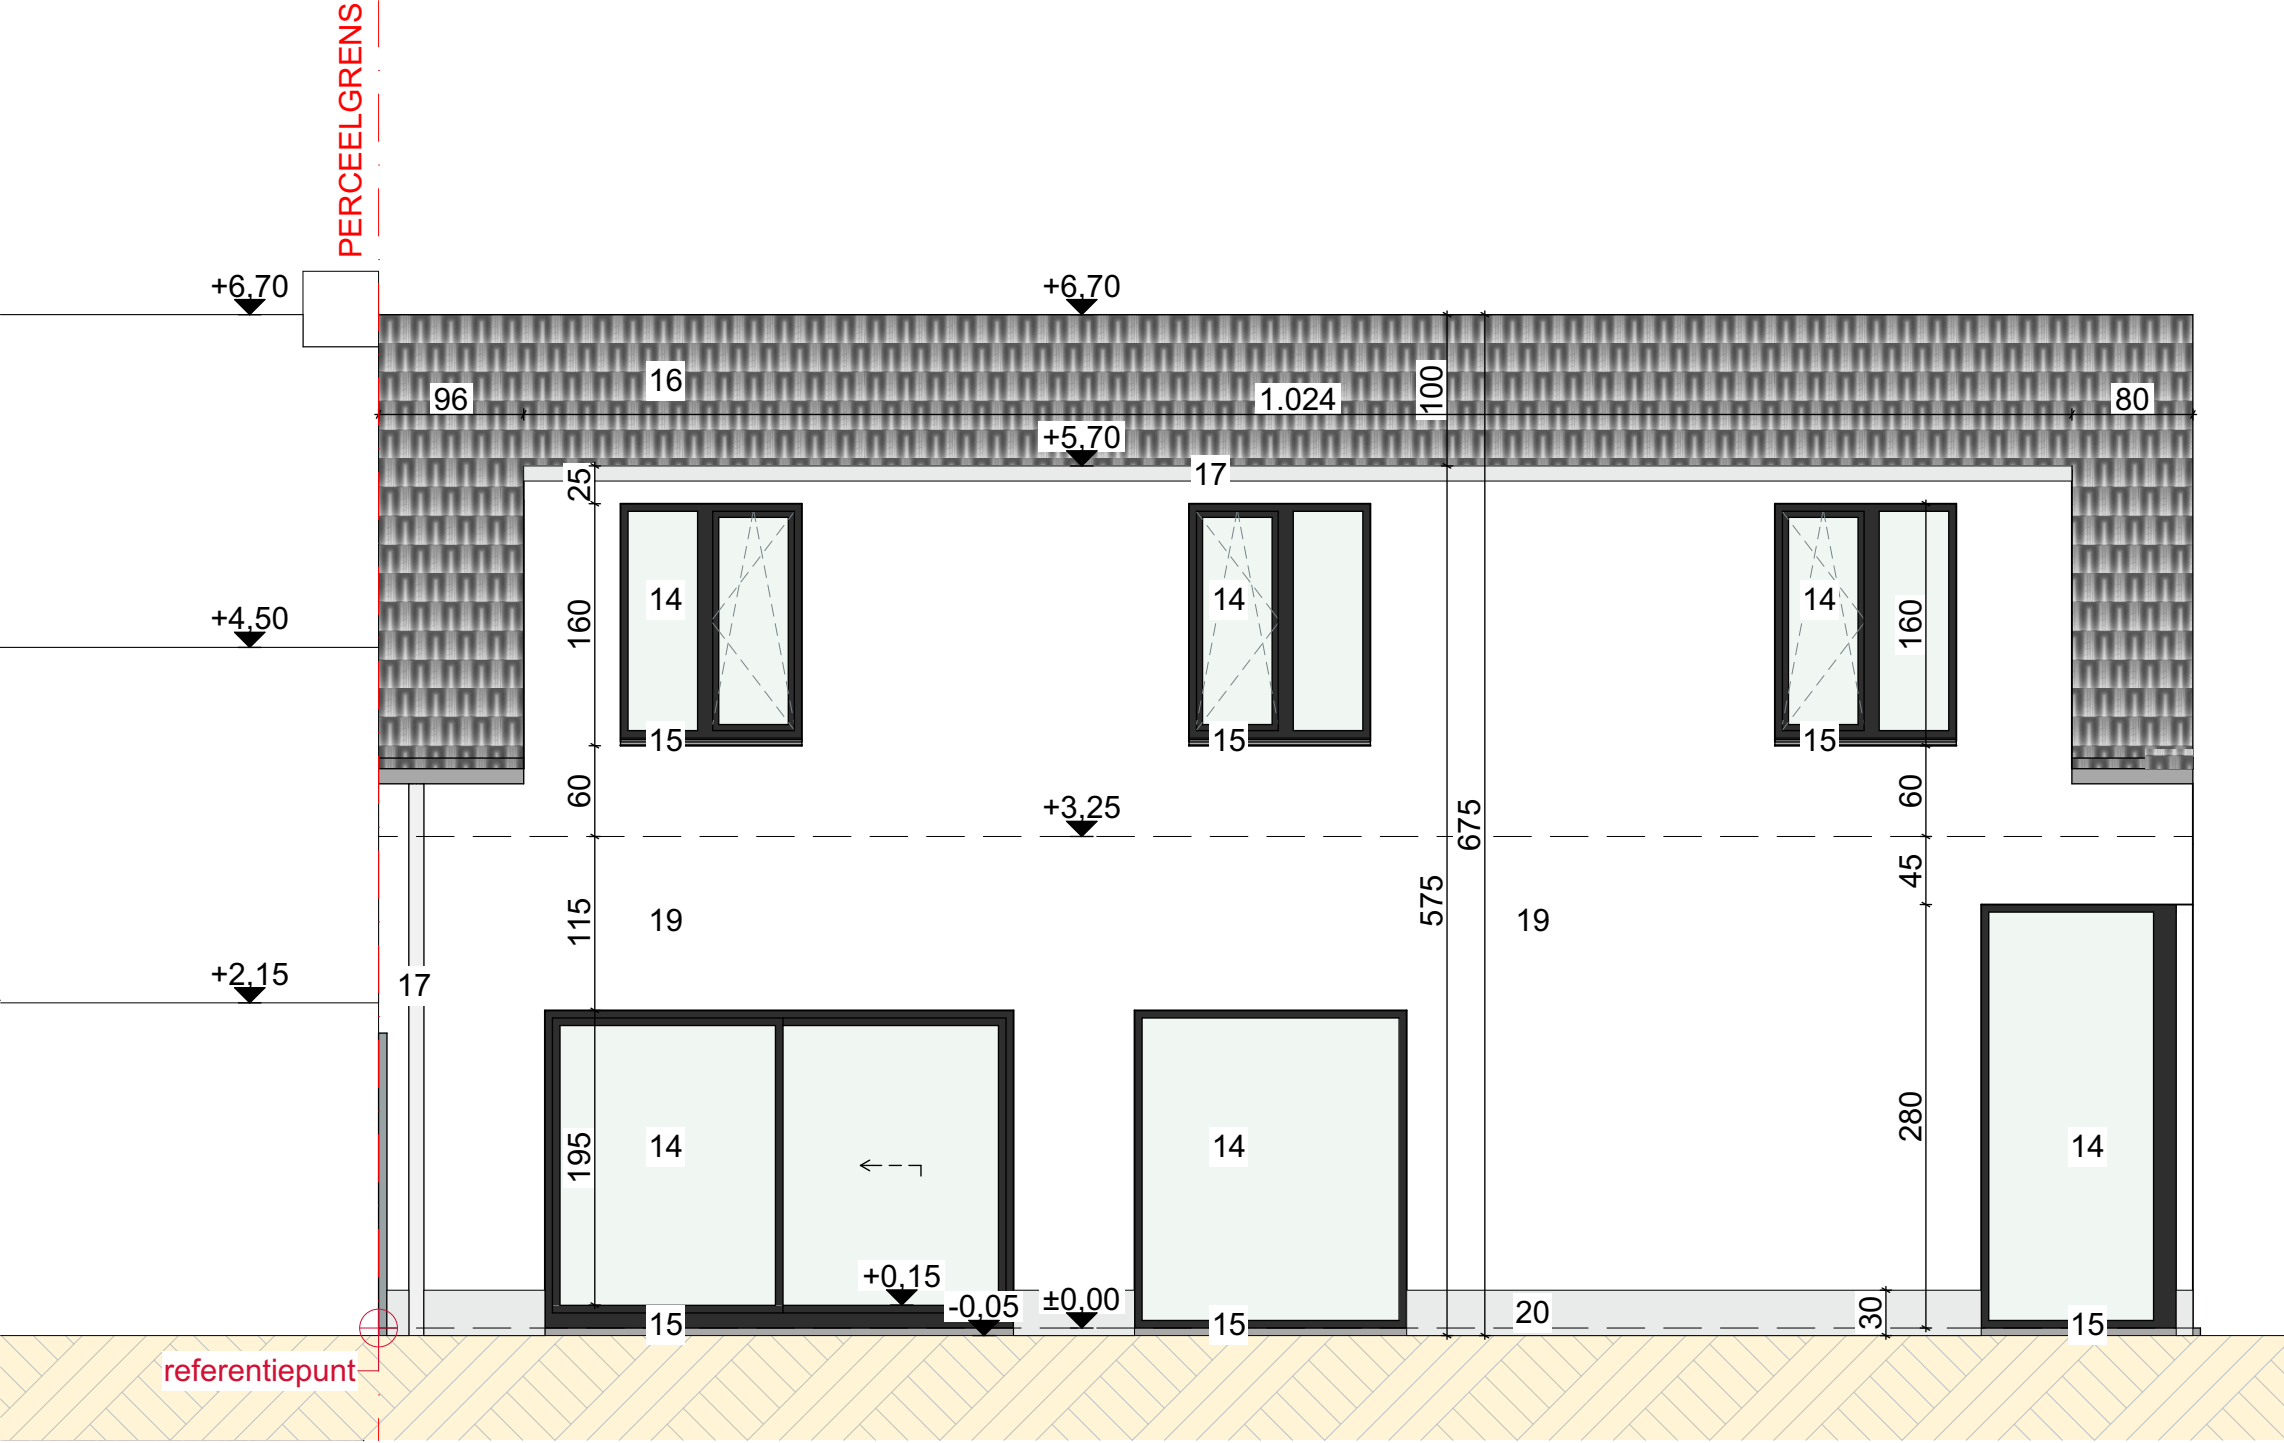

100 500

HEERWEG-ZUID 317 9052 GENT
NIEUWE TOESTAND ACHTERGEVEL

DATUM 25/04/2026
SCHAAL A3 1/50
PROJECTNR. 2026.08

FASE
BA
PLAN
32/35

{r} rukiye karanfil architecten