


Bestaande Gevel Materialen :  
13- Dampscherm gevel  
14- Antraciet pvc schrijnwerk  
15- Blauwe hardsteen dorpel  
16- Antraciet dakpannen  
17- Afvoerbuizen zink  
18- Snelbouwsteen

Nieuwe Gevel Materialen :  
19- Crepie wit  
20- Arduinen plint

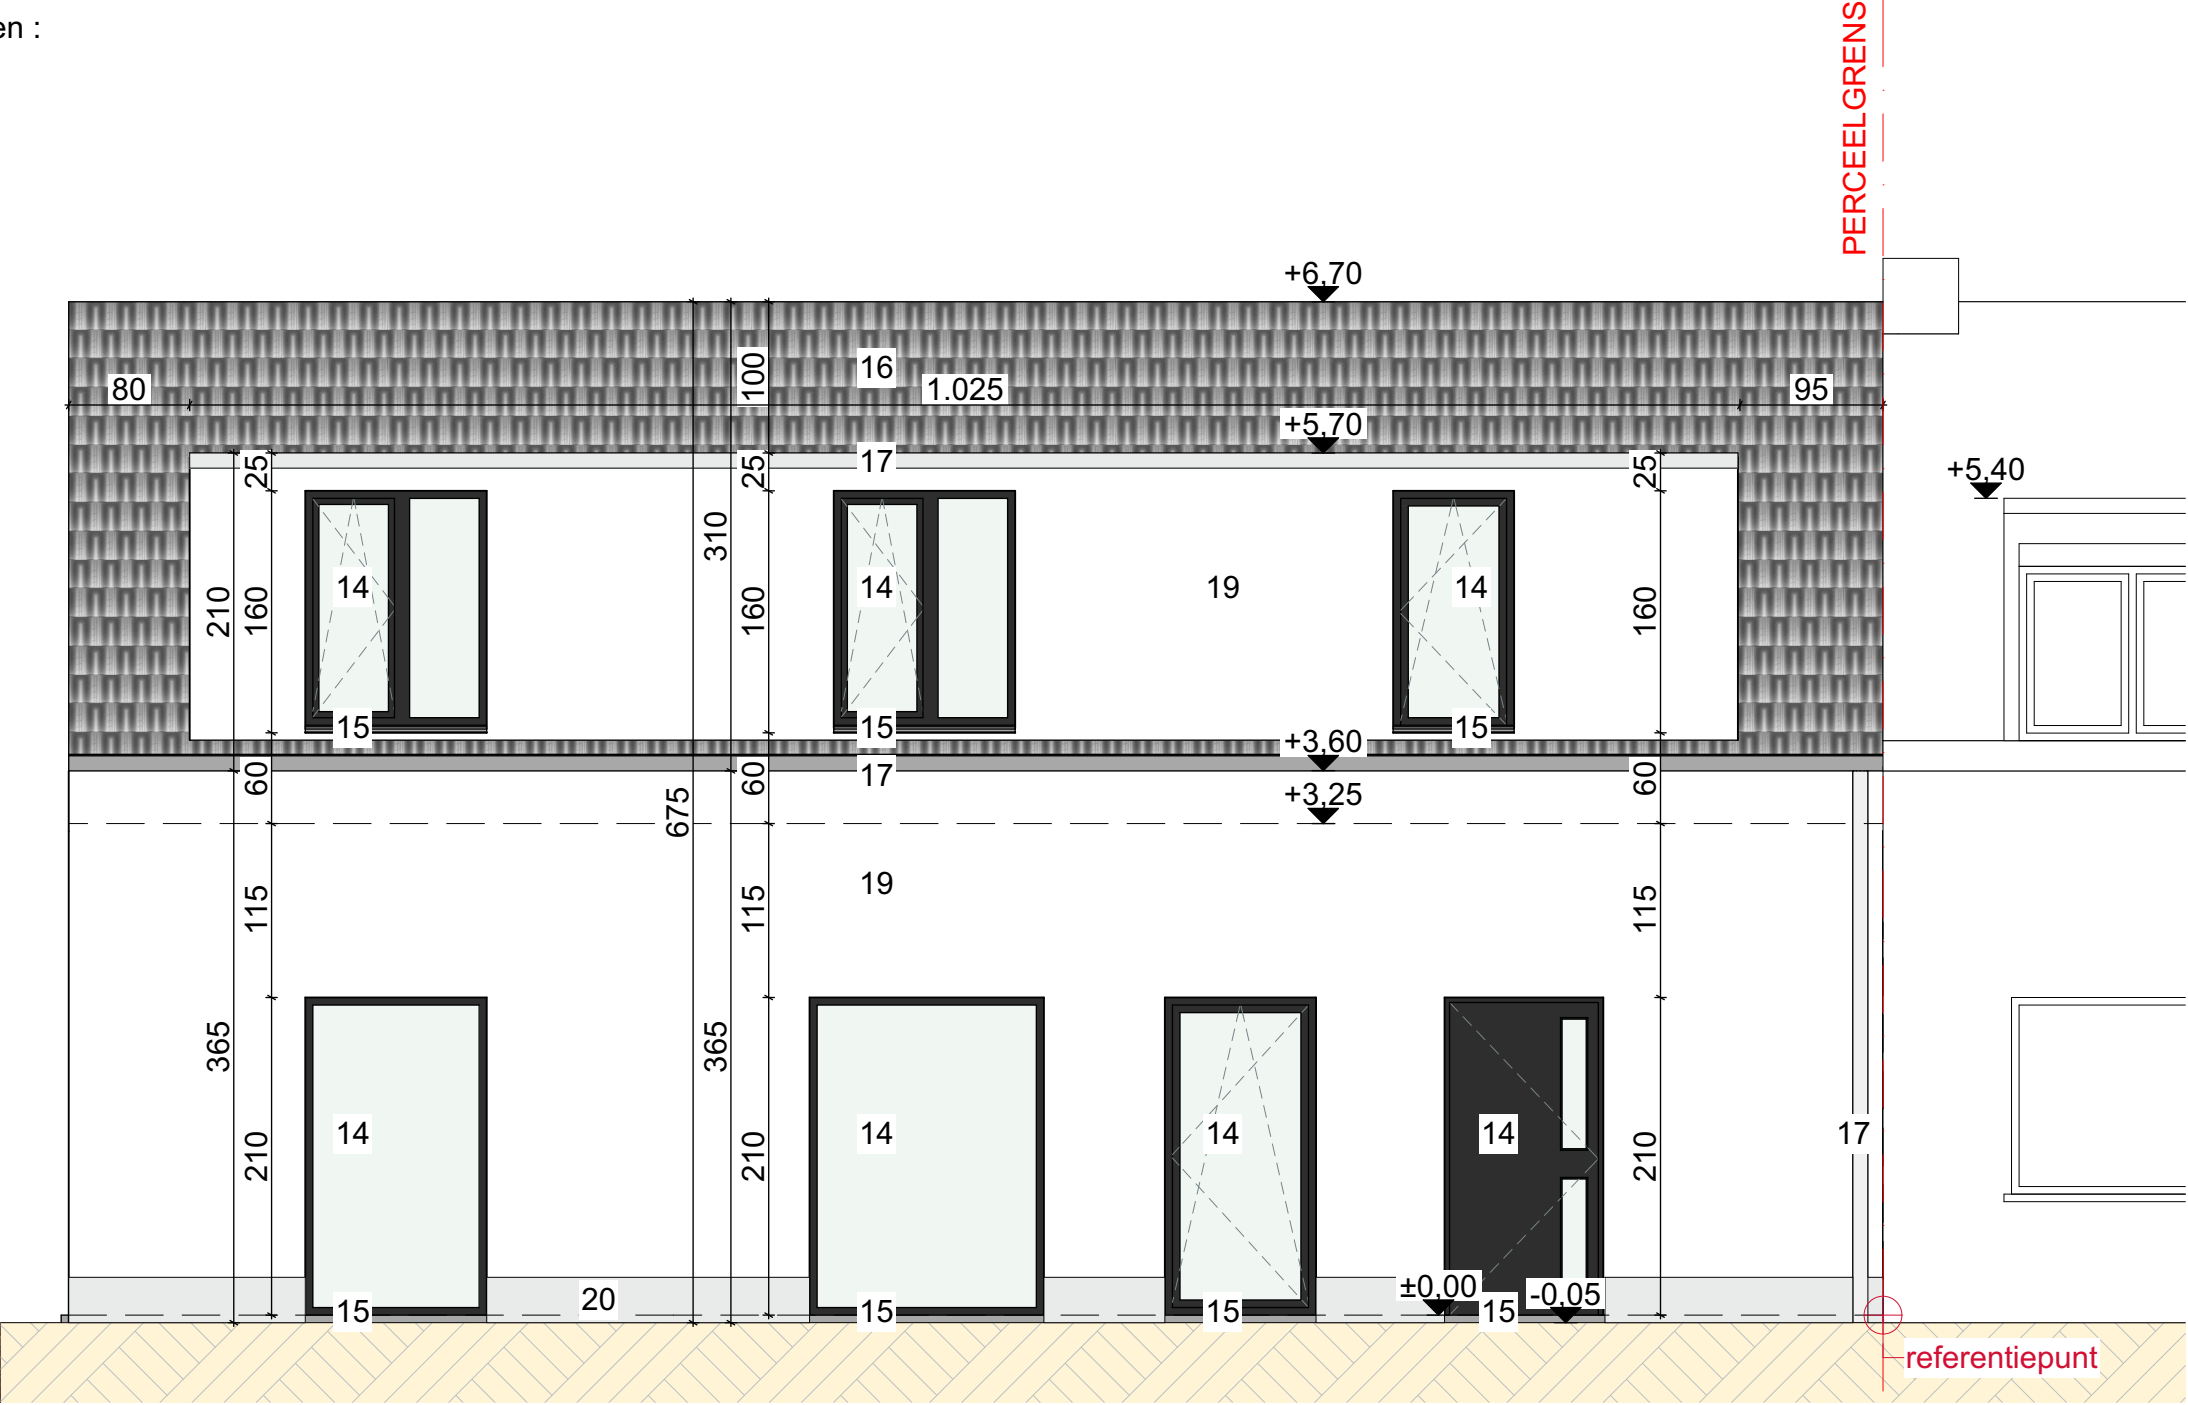

100 500

HEERWEG-ZUID 317 9052 GENT

NIEUWE TOESTAND VOORGEVEL

DATUM 25/04/2026  
SCHAAL A3 1/50  
PROJECTNR. 2026.08

FASE

BA

PLAN

31/35

{r} rukiye karanfil architecten