


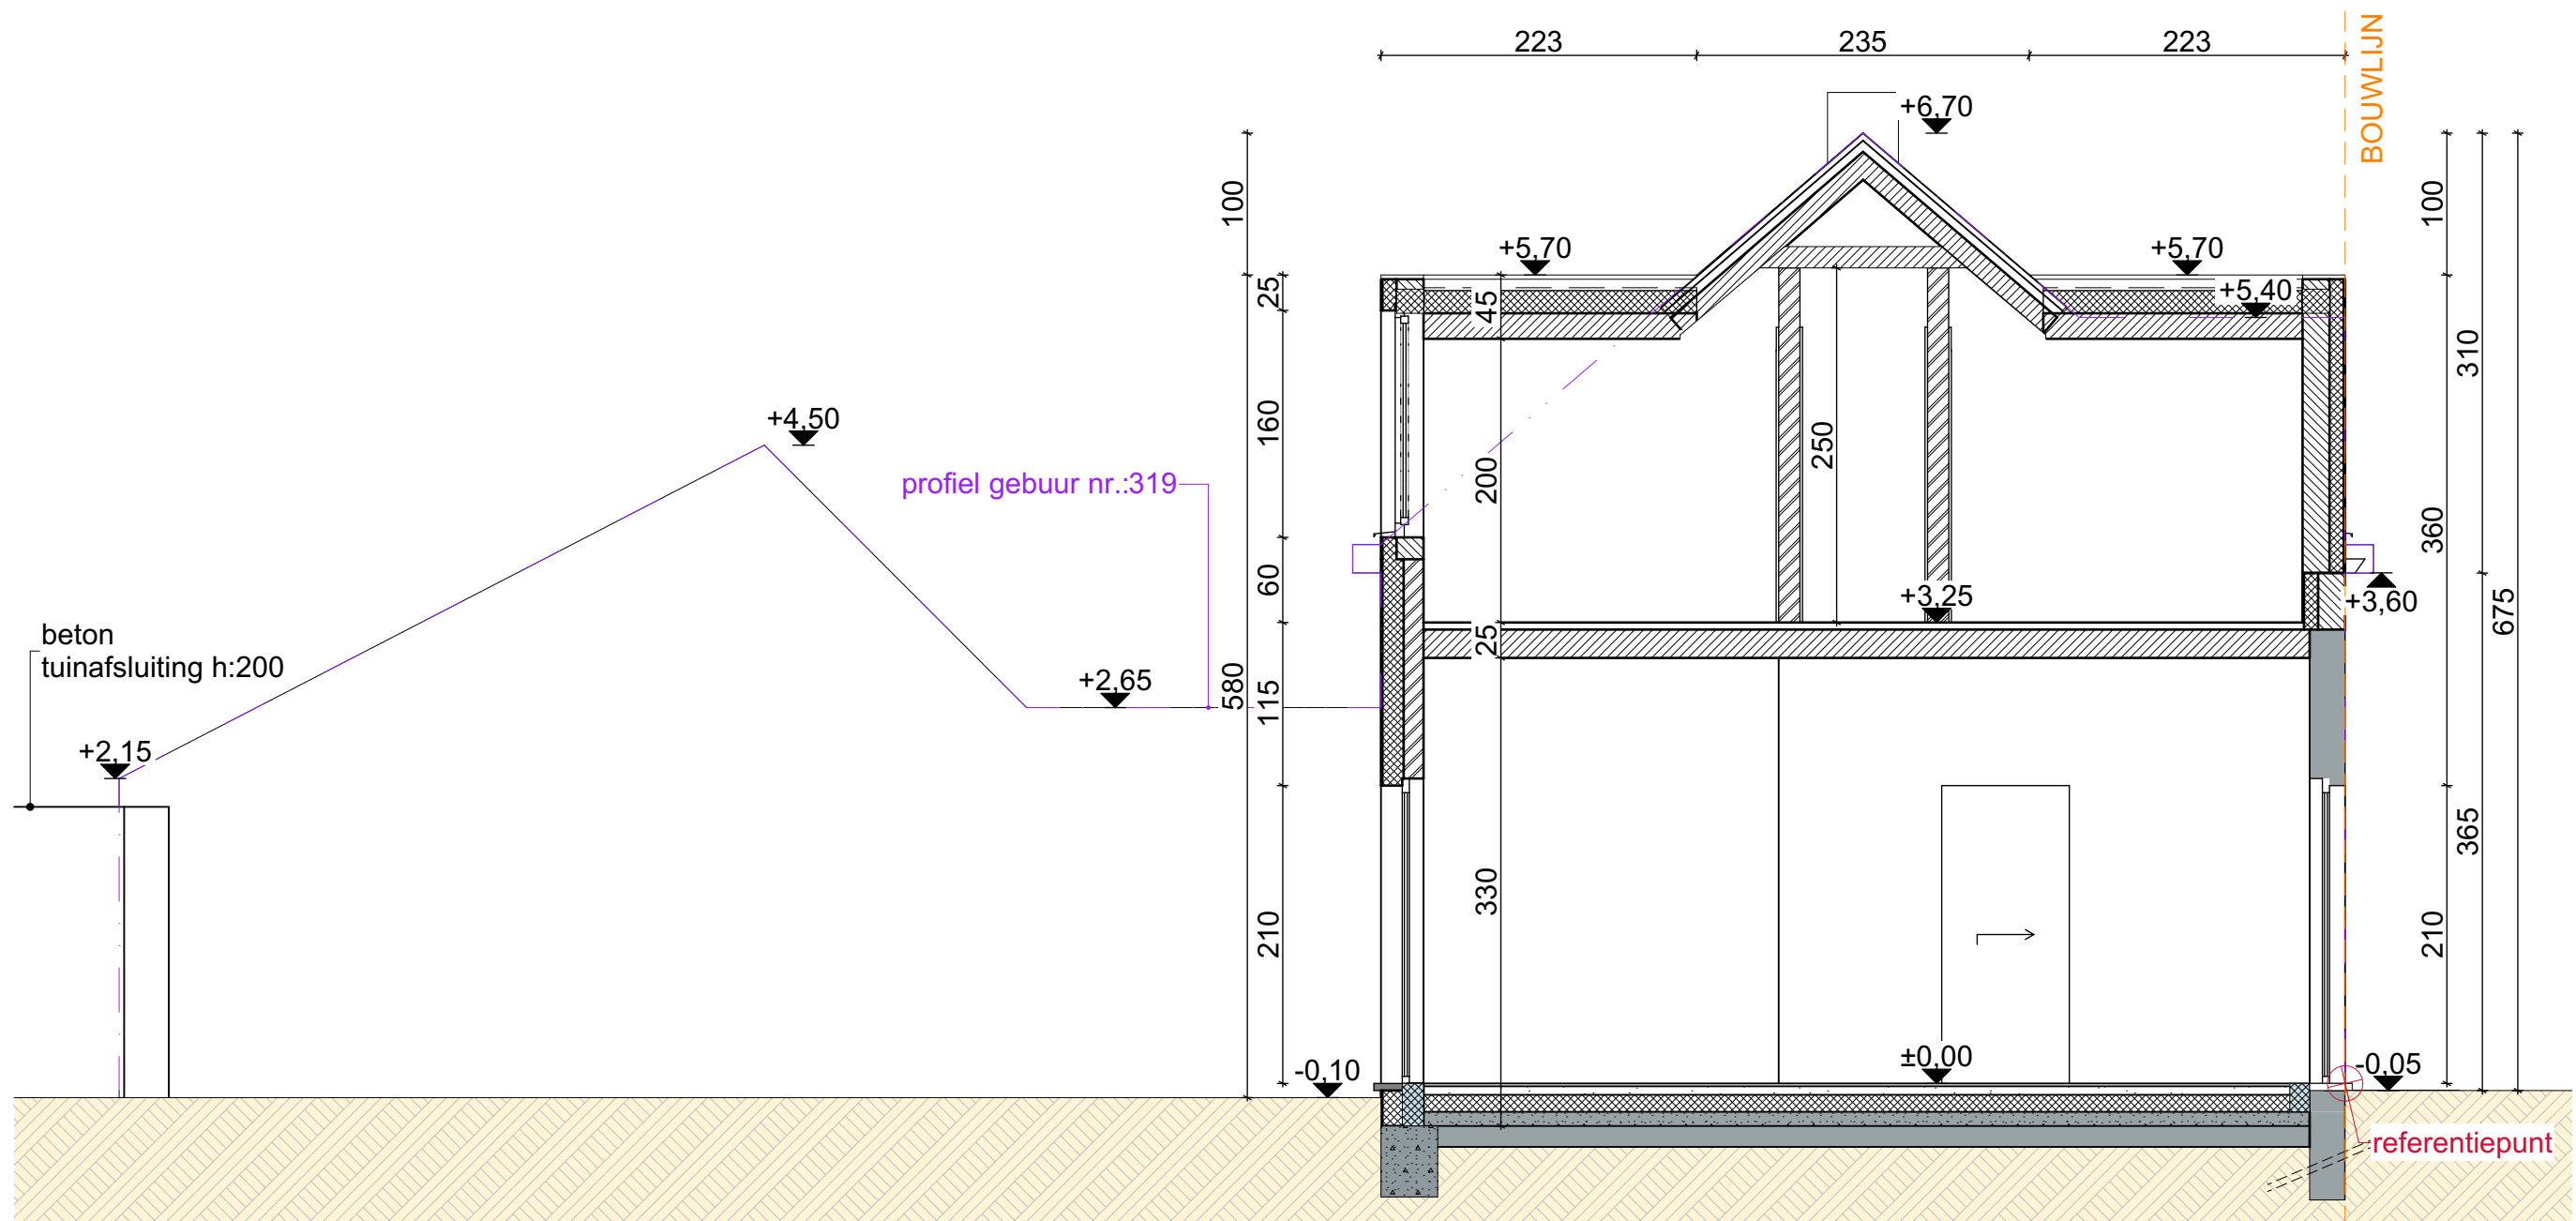

- bestaande muur
- snelbouw
- isolatie



HEERWEG-ZUID 317 9052 GENT	DATUM25/04/2026	FASE	PLAN	{r} rukiye karanfil architecten
BESTAANDE TOESTAND DOORSNEDE AA	SCHAALA3 1/50	BA	24/35	
	PROJECTNR.2026.08			