


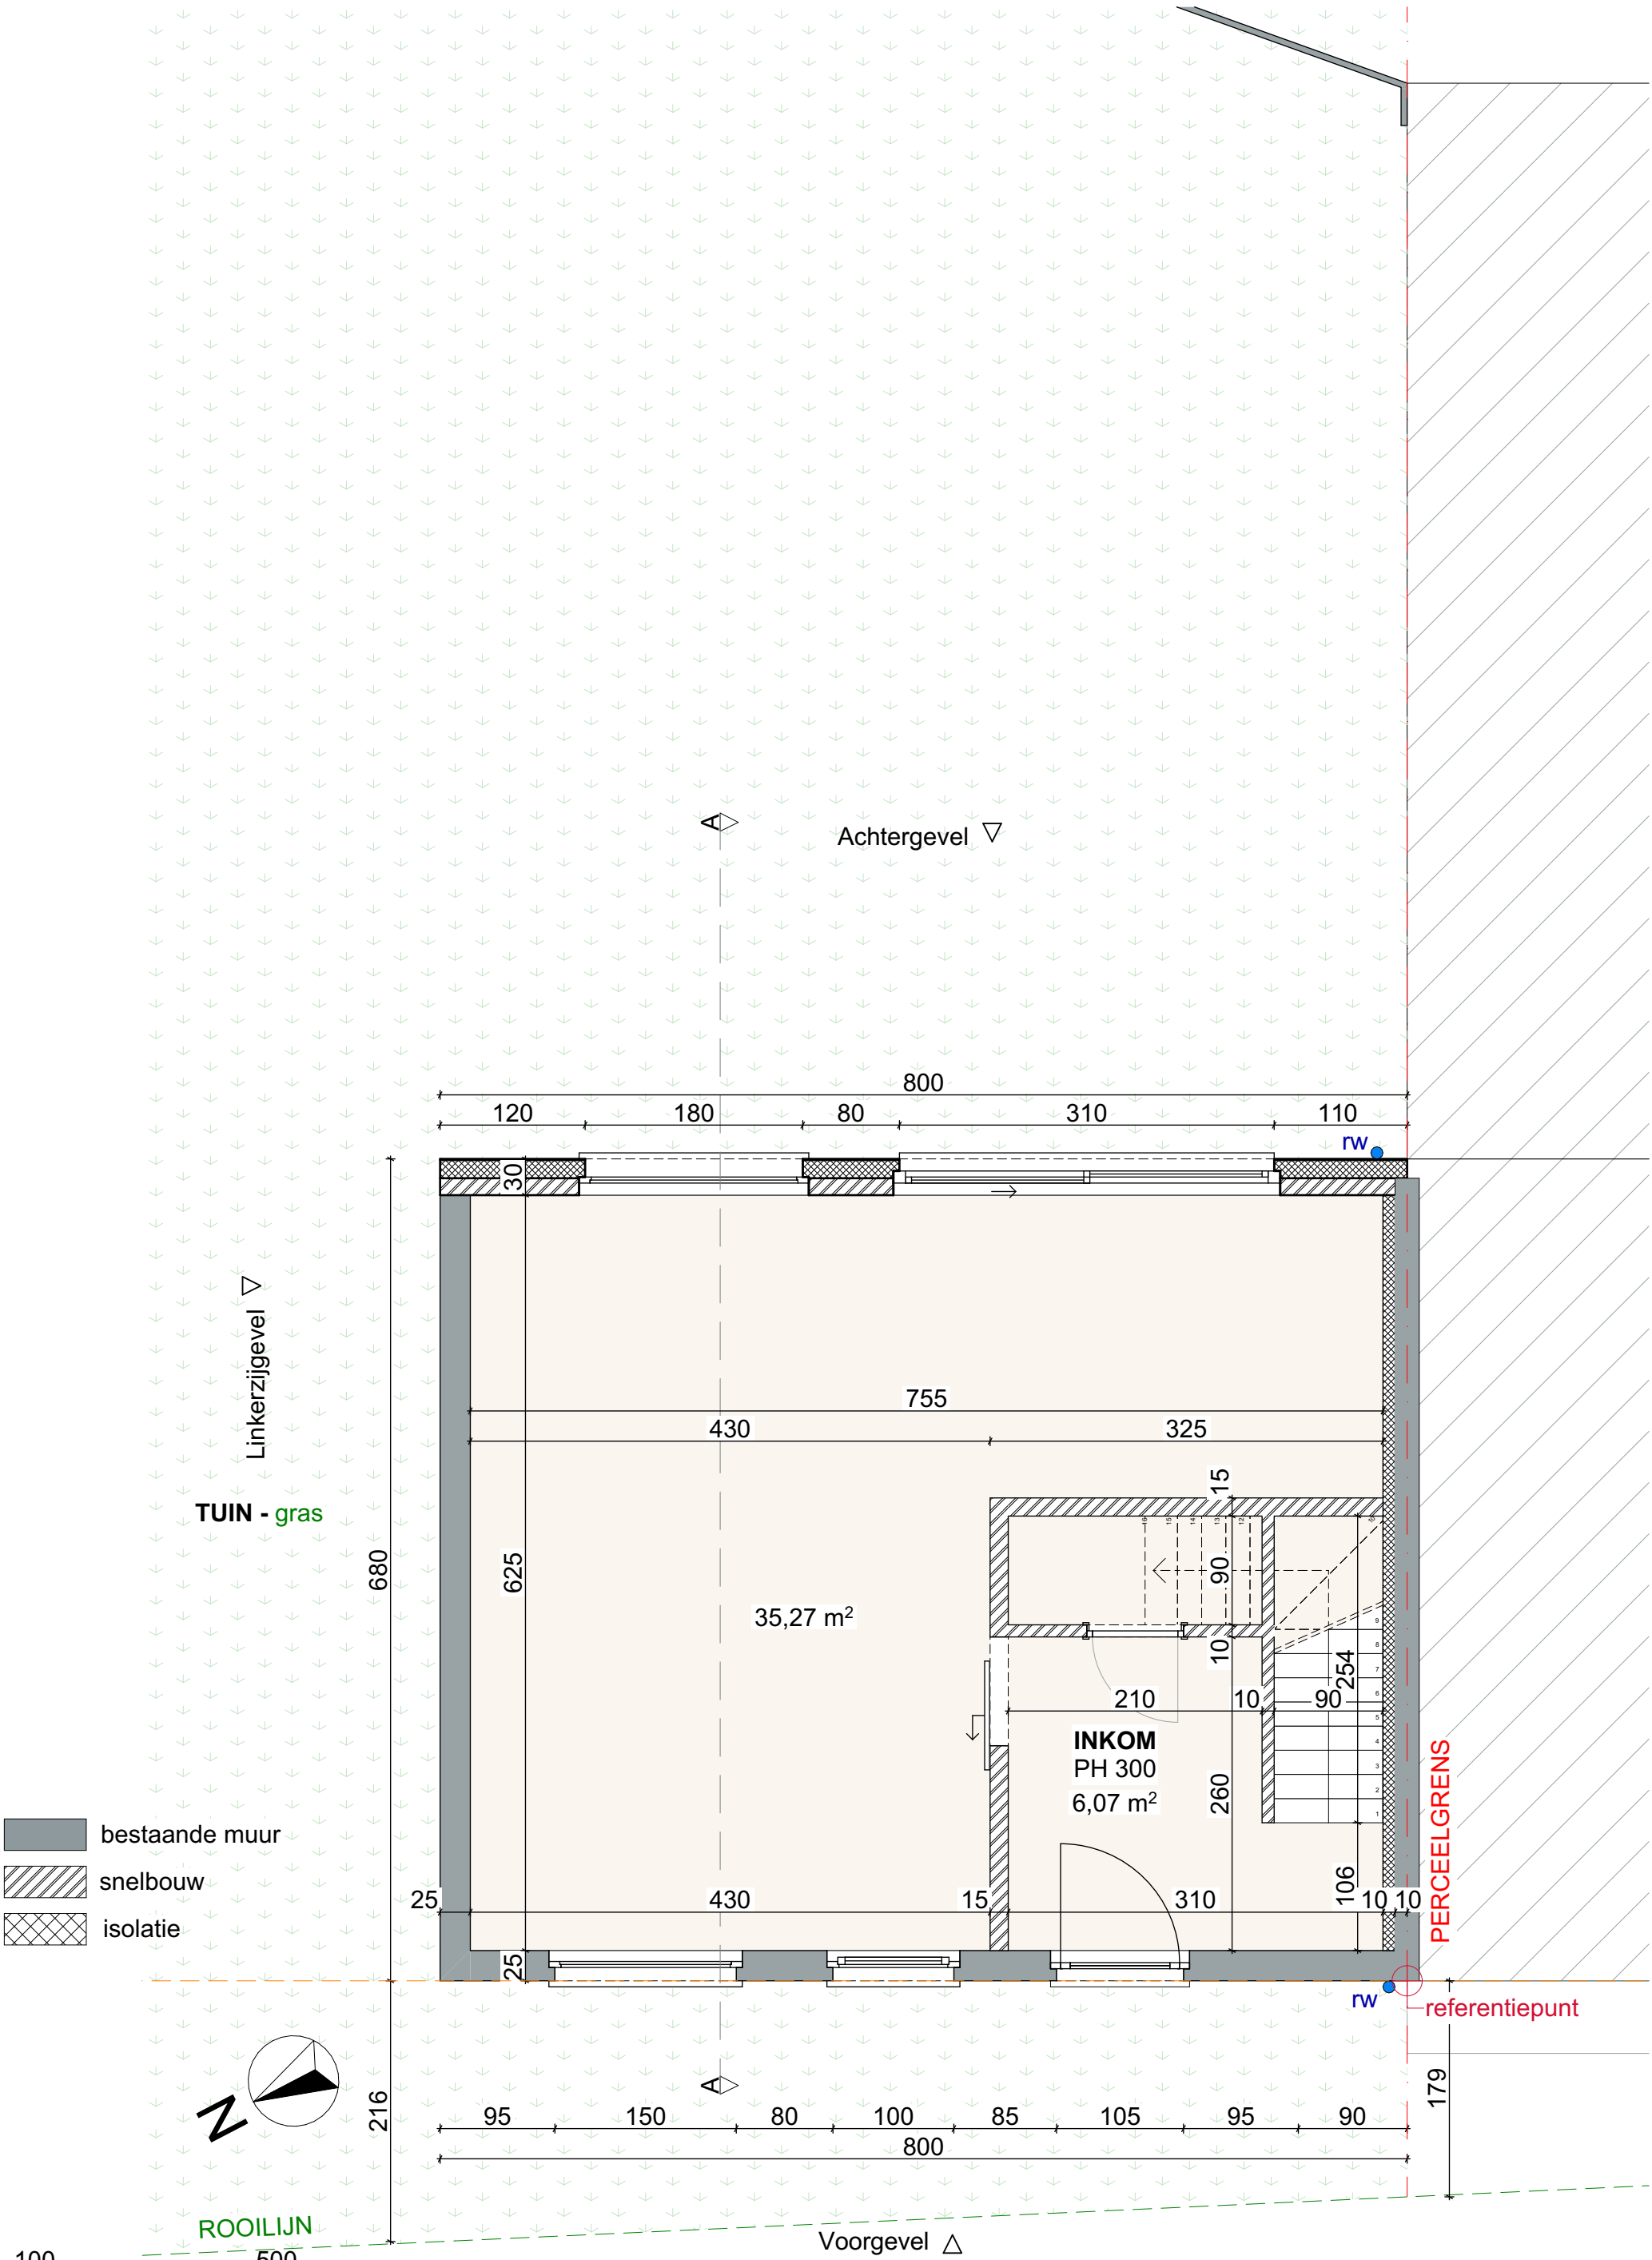

- bestaande muur
- snelbouw
- isolatie

100 500

HEERWEG-ZUID 317 9052 GENT	DATUM25/04/2026	FASEPLAN	{r} rukiye karanfil architecten	
BESTAANDE TOESTAND GELIJKVLOERS	SCHAALA3 1/50	BA 18/35		
	PROJECTNR. 2026.08			