


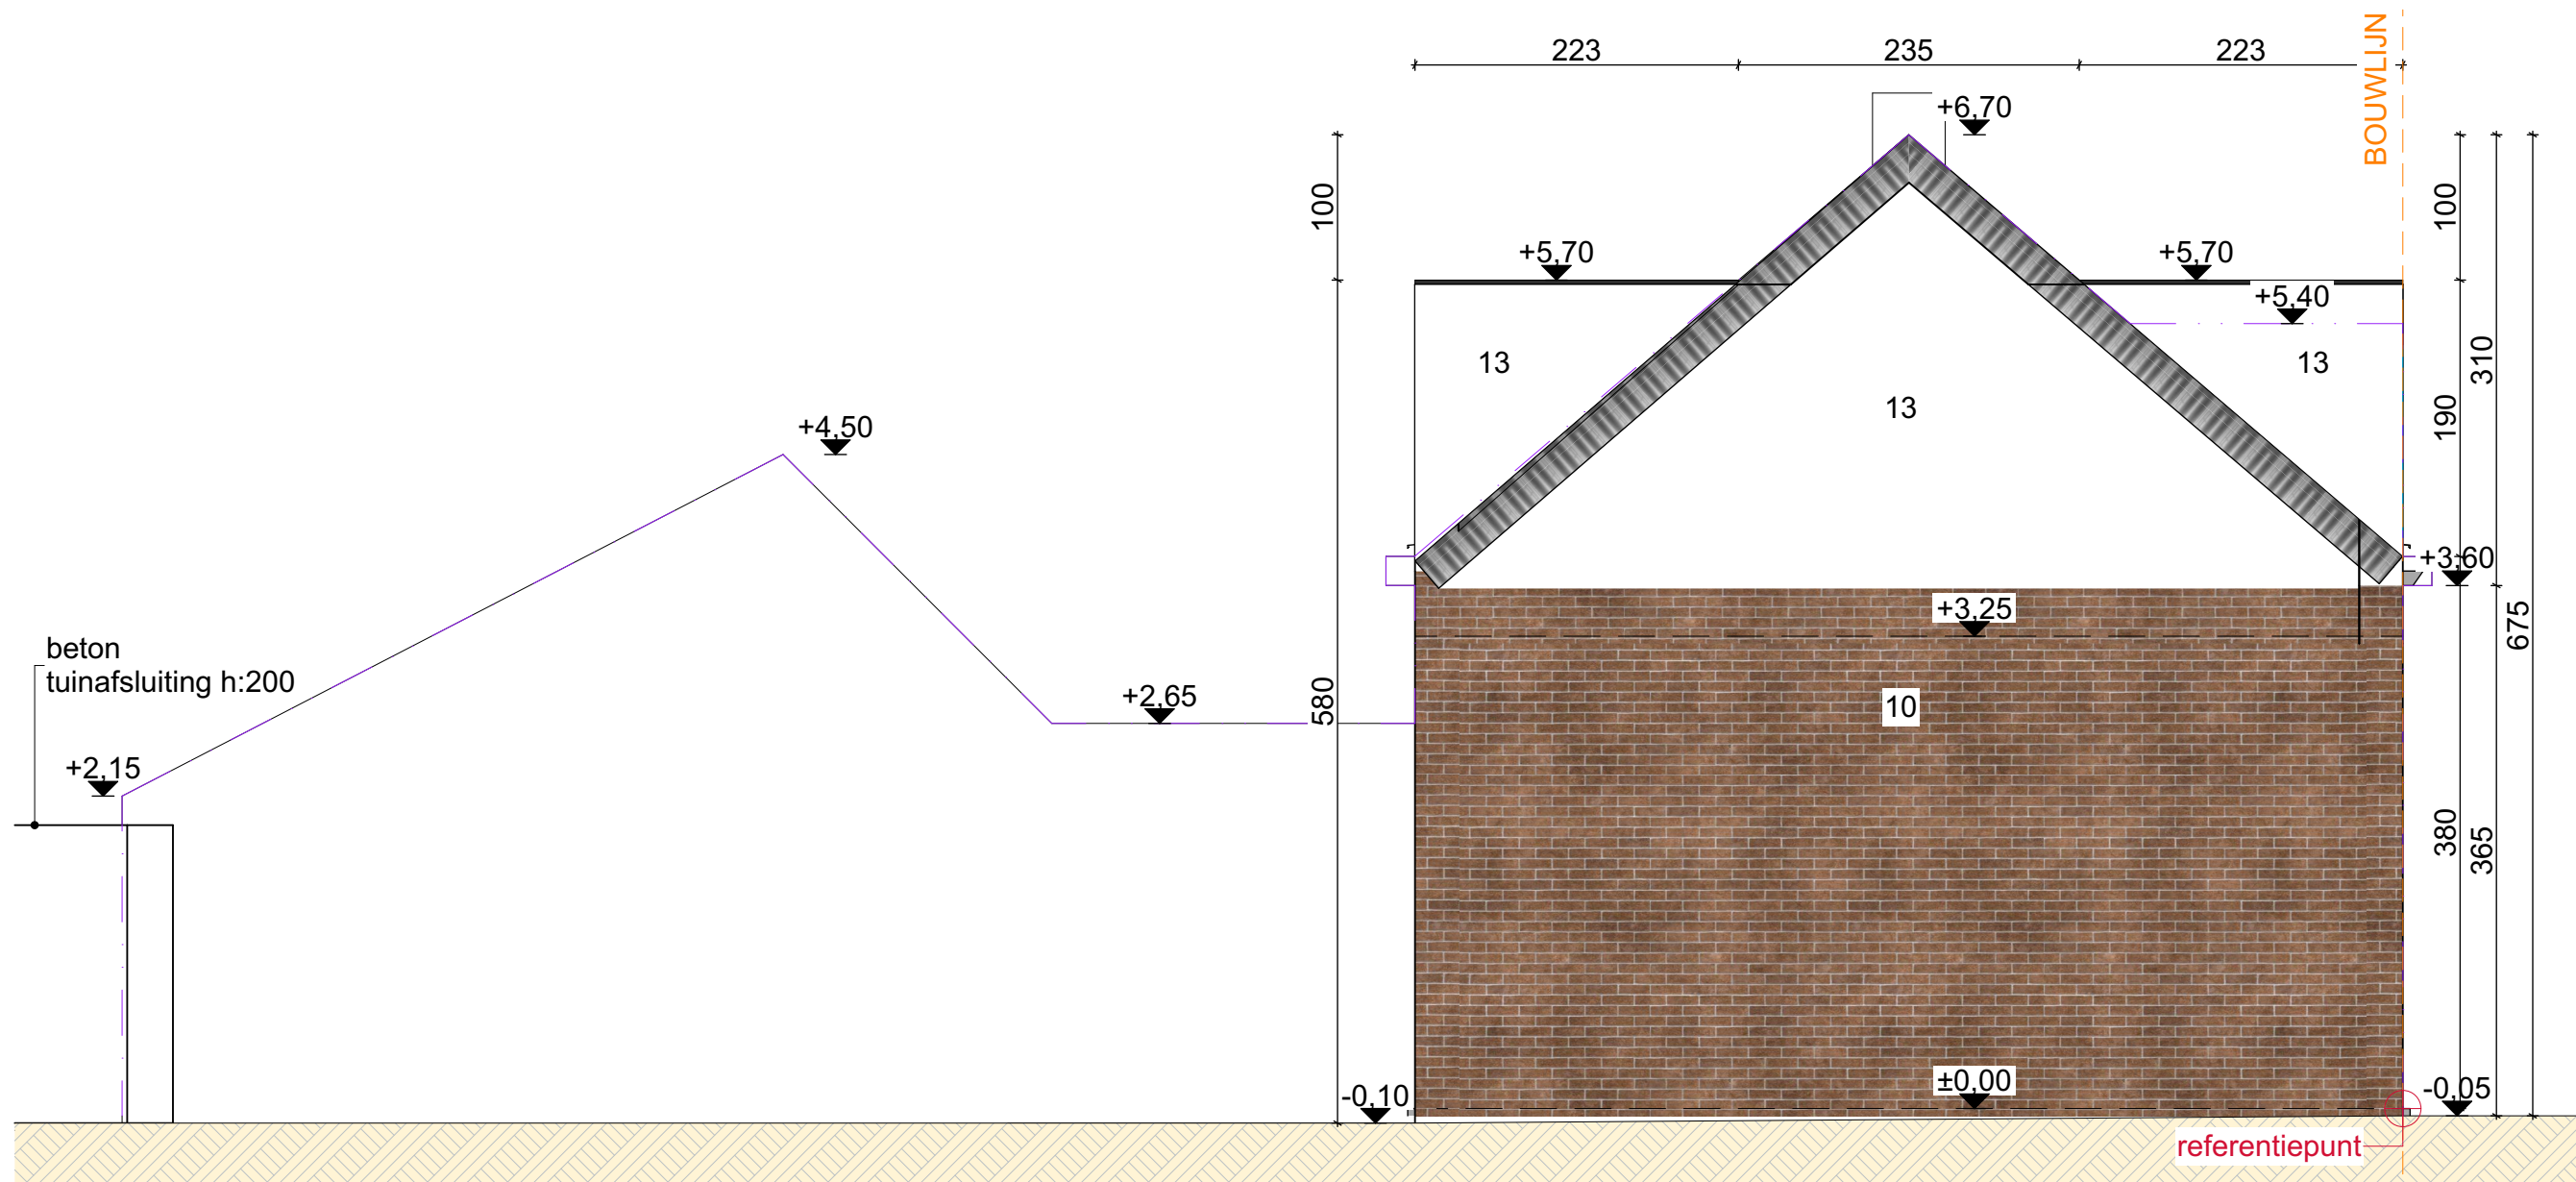

100 500

HEERWEG-ZUID 317 9052 GENT	DATUM	25/04/2026	FASE	PLAN	{r} rukiye karanfil architecten
BESTAANDE TOESTAND LINKERZIJGEVEL	SCHAAL	A3 1/50	BA	23/35	
	PROJECTNR.	2026.08			