


- Vergunde Gevel Materialen :
- 1- Witte geschilderde gevelsteen
 - 2- Bruine houten dakrandprofiel
 - 3- Rode dakpannen
 - 4- Bruine houten schrijnwerk
 - 5- Keramische dorpel
 - 6- Beton dorpel
 - 7- Witte houten deur
 - 8- Bruine geschilderde plint
 - 9- Afvoerbuizen pvc
 - 10- Bruine gevelsteen
 - 11- Metalen gevelbekleding
 - 12- Witte gevelbepleistering

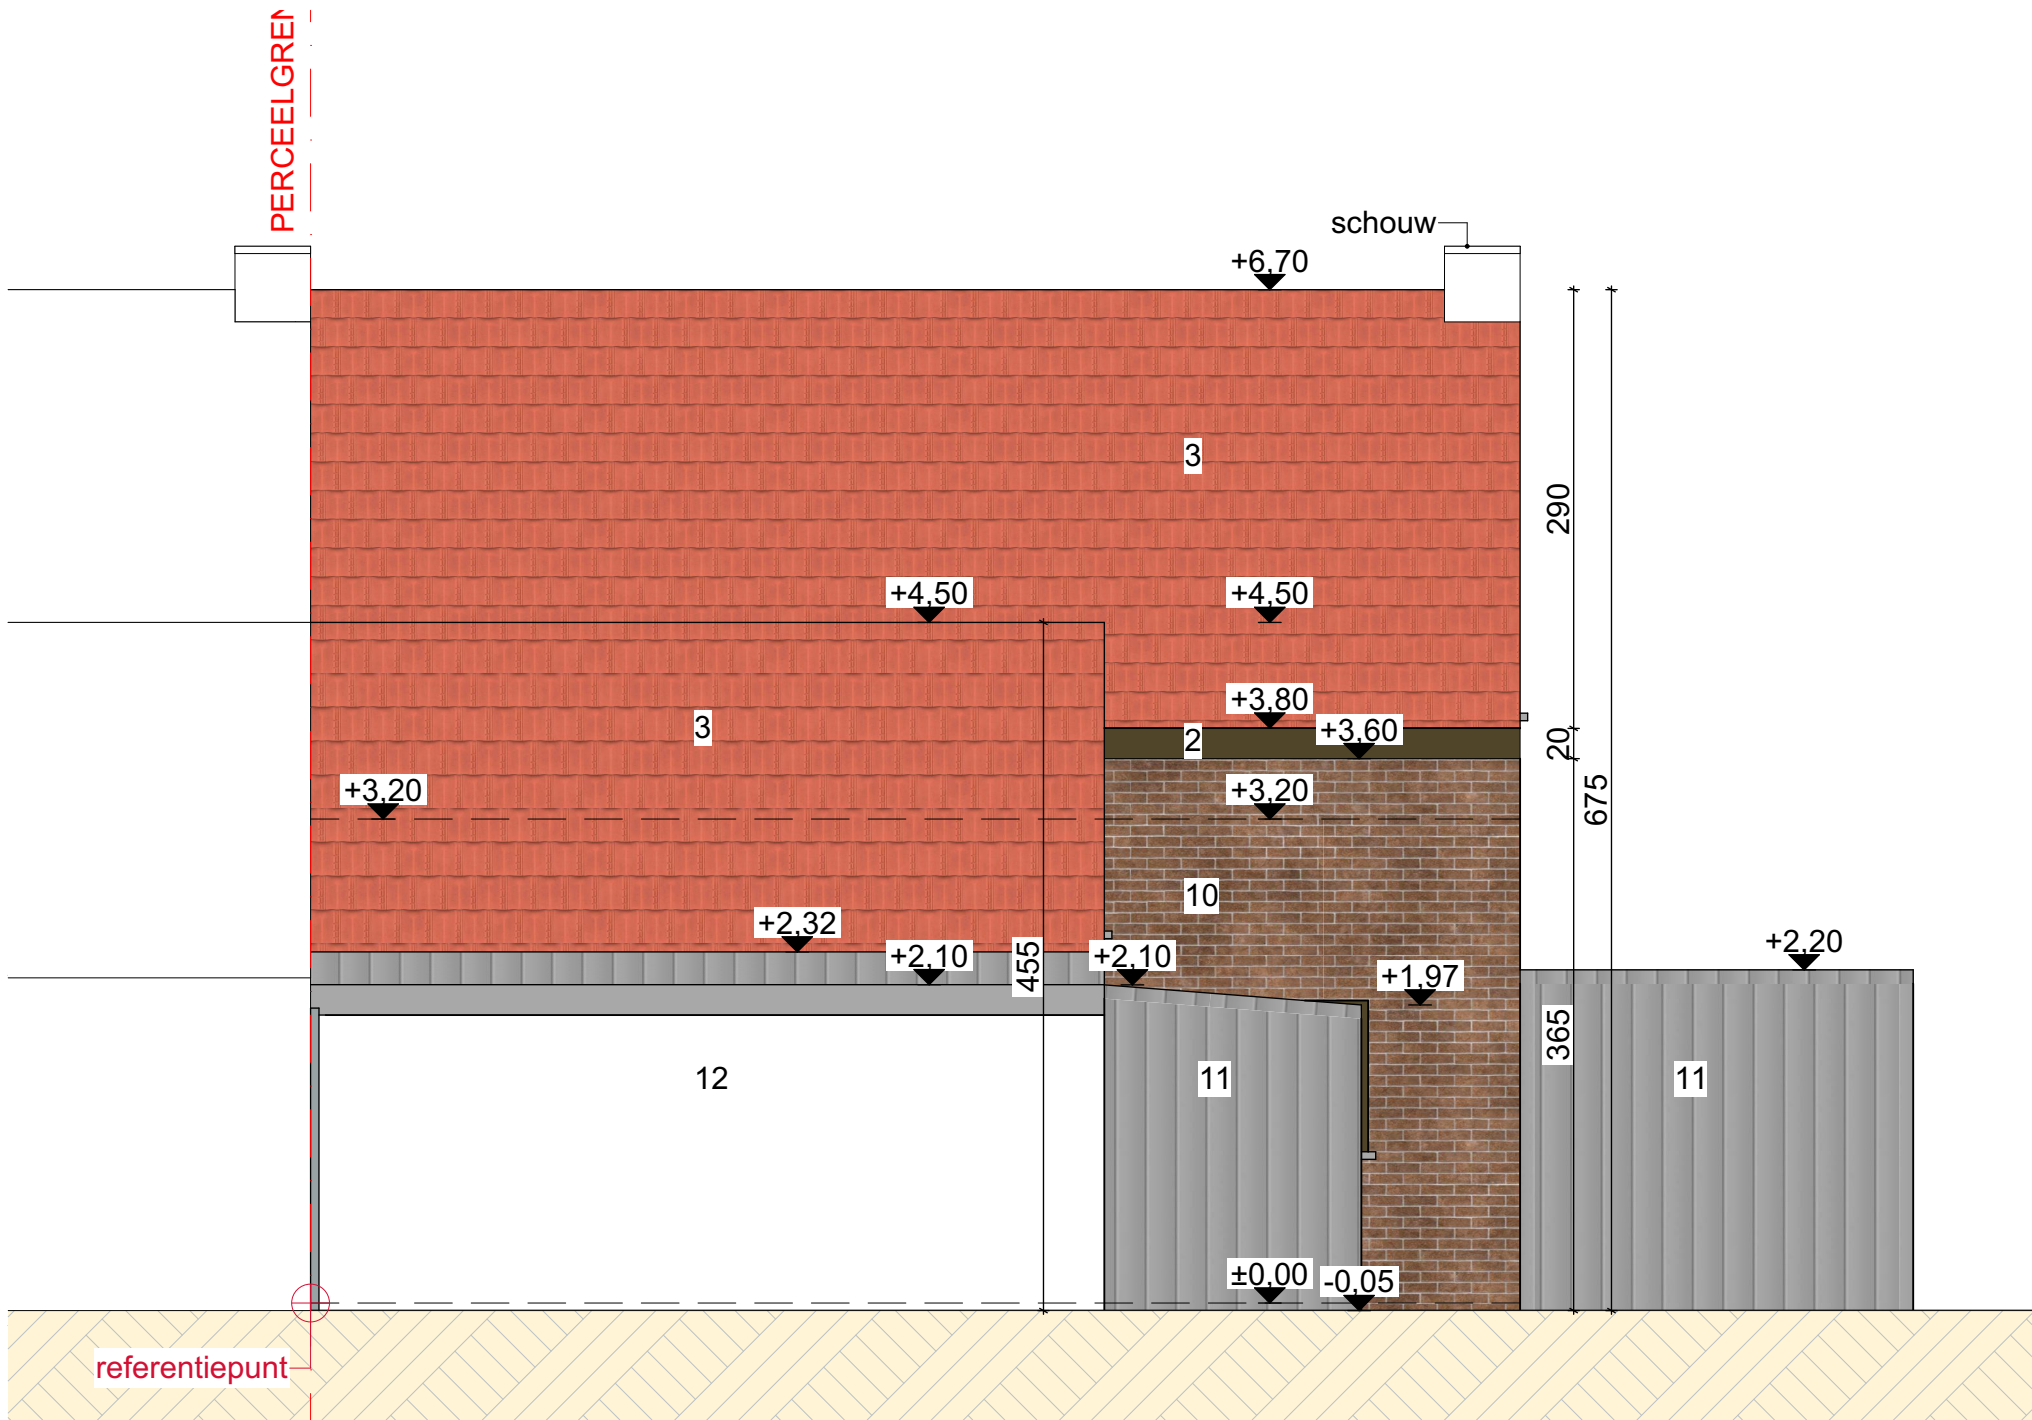

100 500

HEERWEG-ZUID 317 9052 GENT	DATUM	25/04/2026	FASE	PLAN	{r} rukiye karanfil architecten
VERGUNDE TOESTAND ACHTERGEVEL	SCHAAL	A3 1/50	BA	12/35	
	PROJECTNR.	2026.08			