


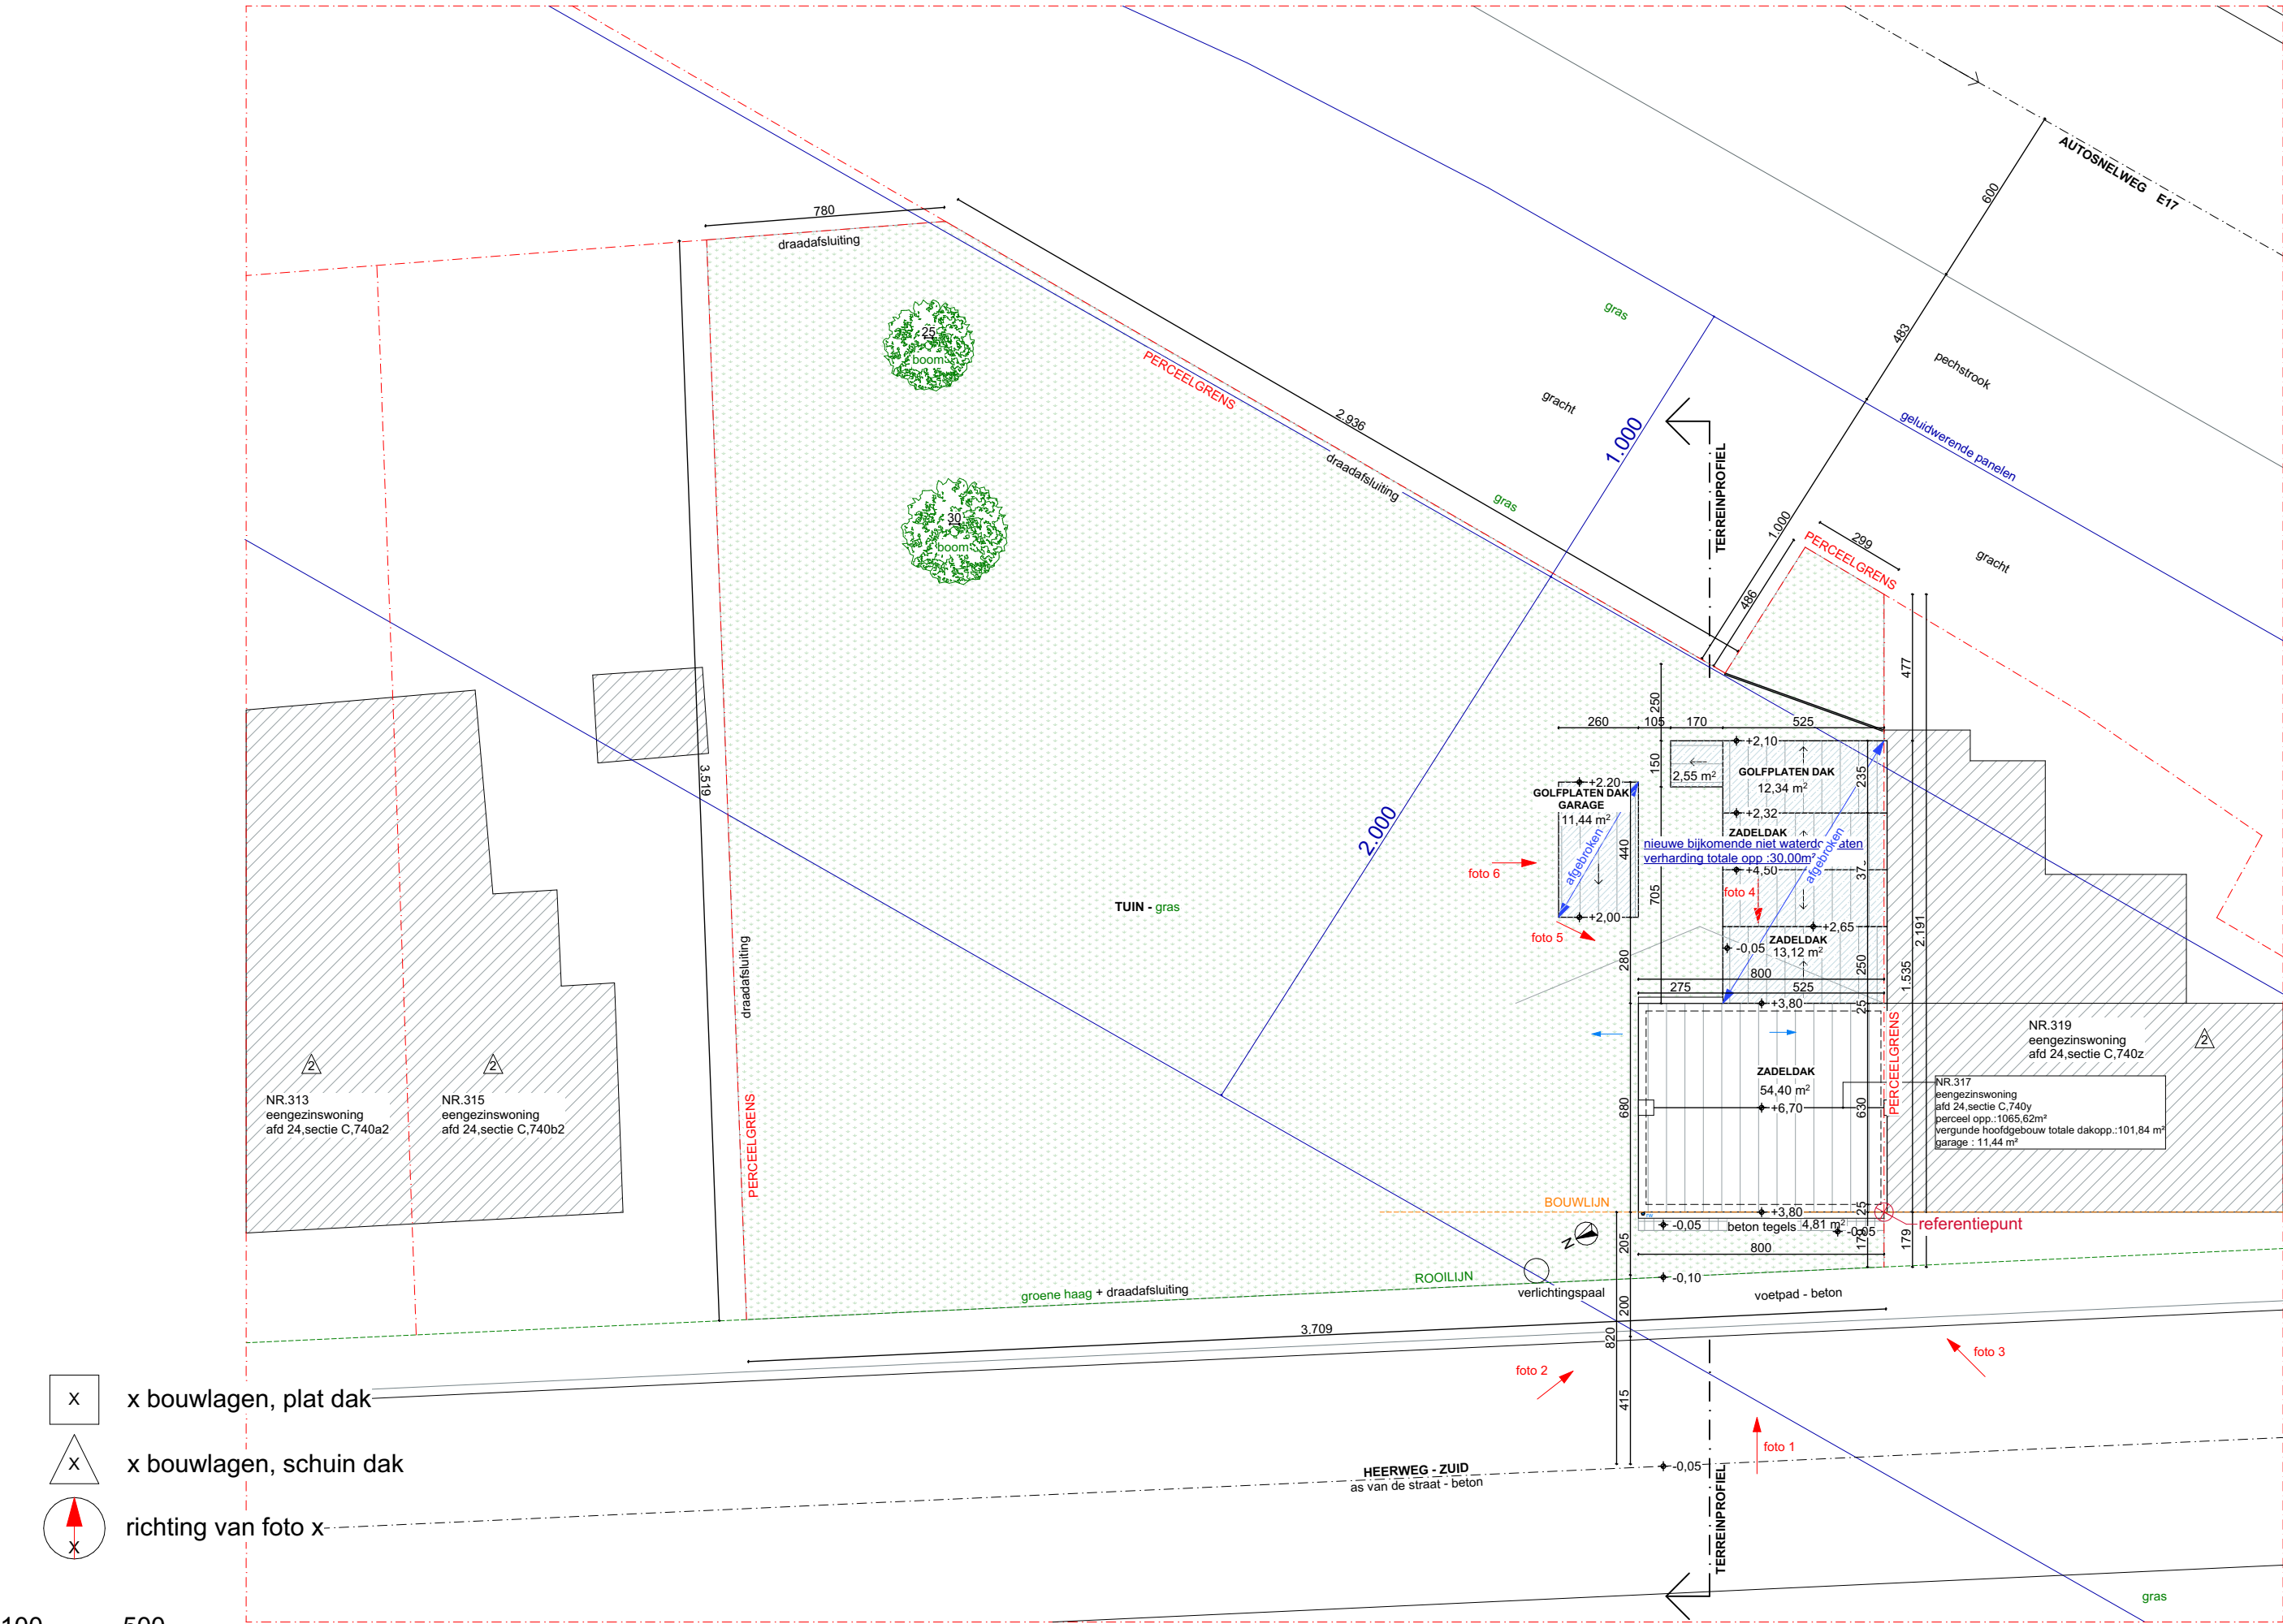

- x x bouwlagen, plat dak
- x x bouwlagen, schuin dak
- richting van foto x

100 500

HEERWEG-ZUID 317 9052 GENT	DATUM	25/04/2026	FASE	PLAN	{r} rukiye karanfil architecten
VERGUNDE TOESTAND INPLANTINGSPLAN	SCHAAL	A3 1/200	BA	5/35	
	PROJECTNR.	2026.08			