


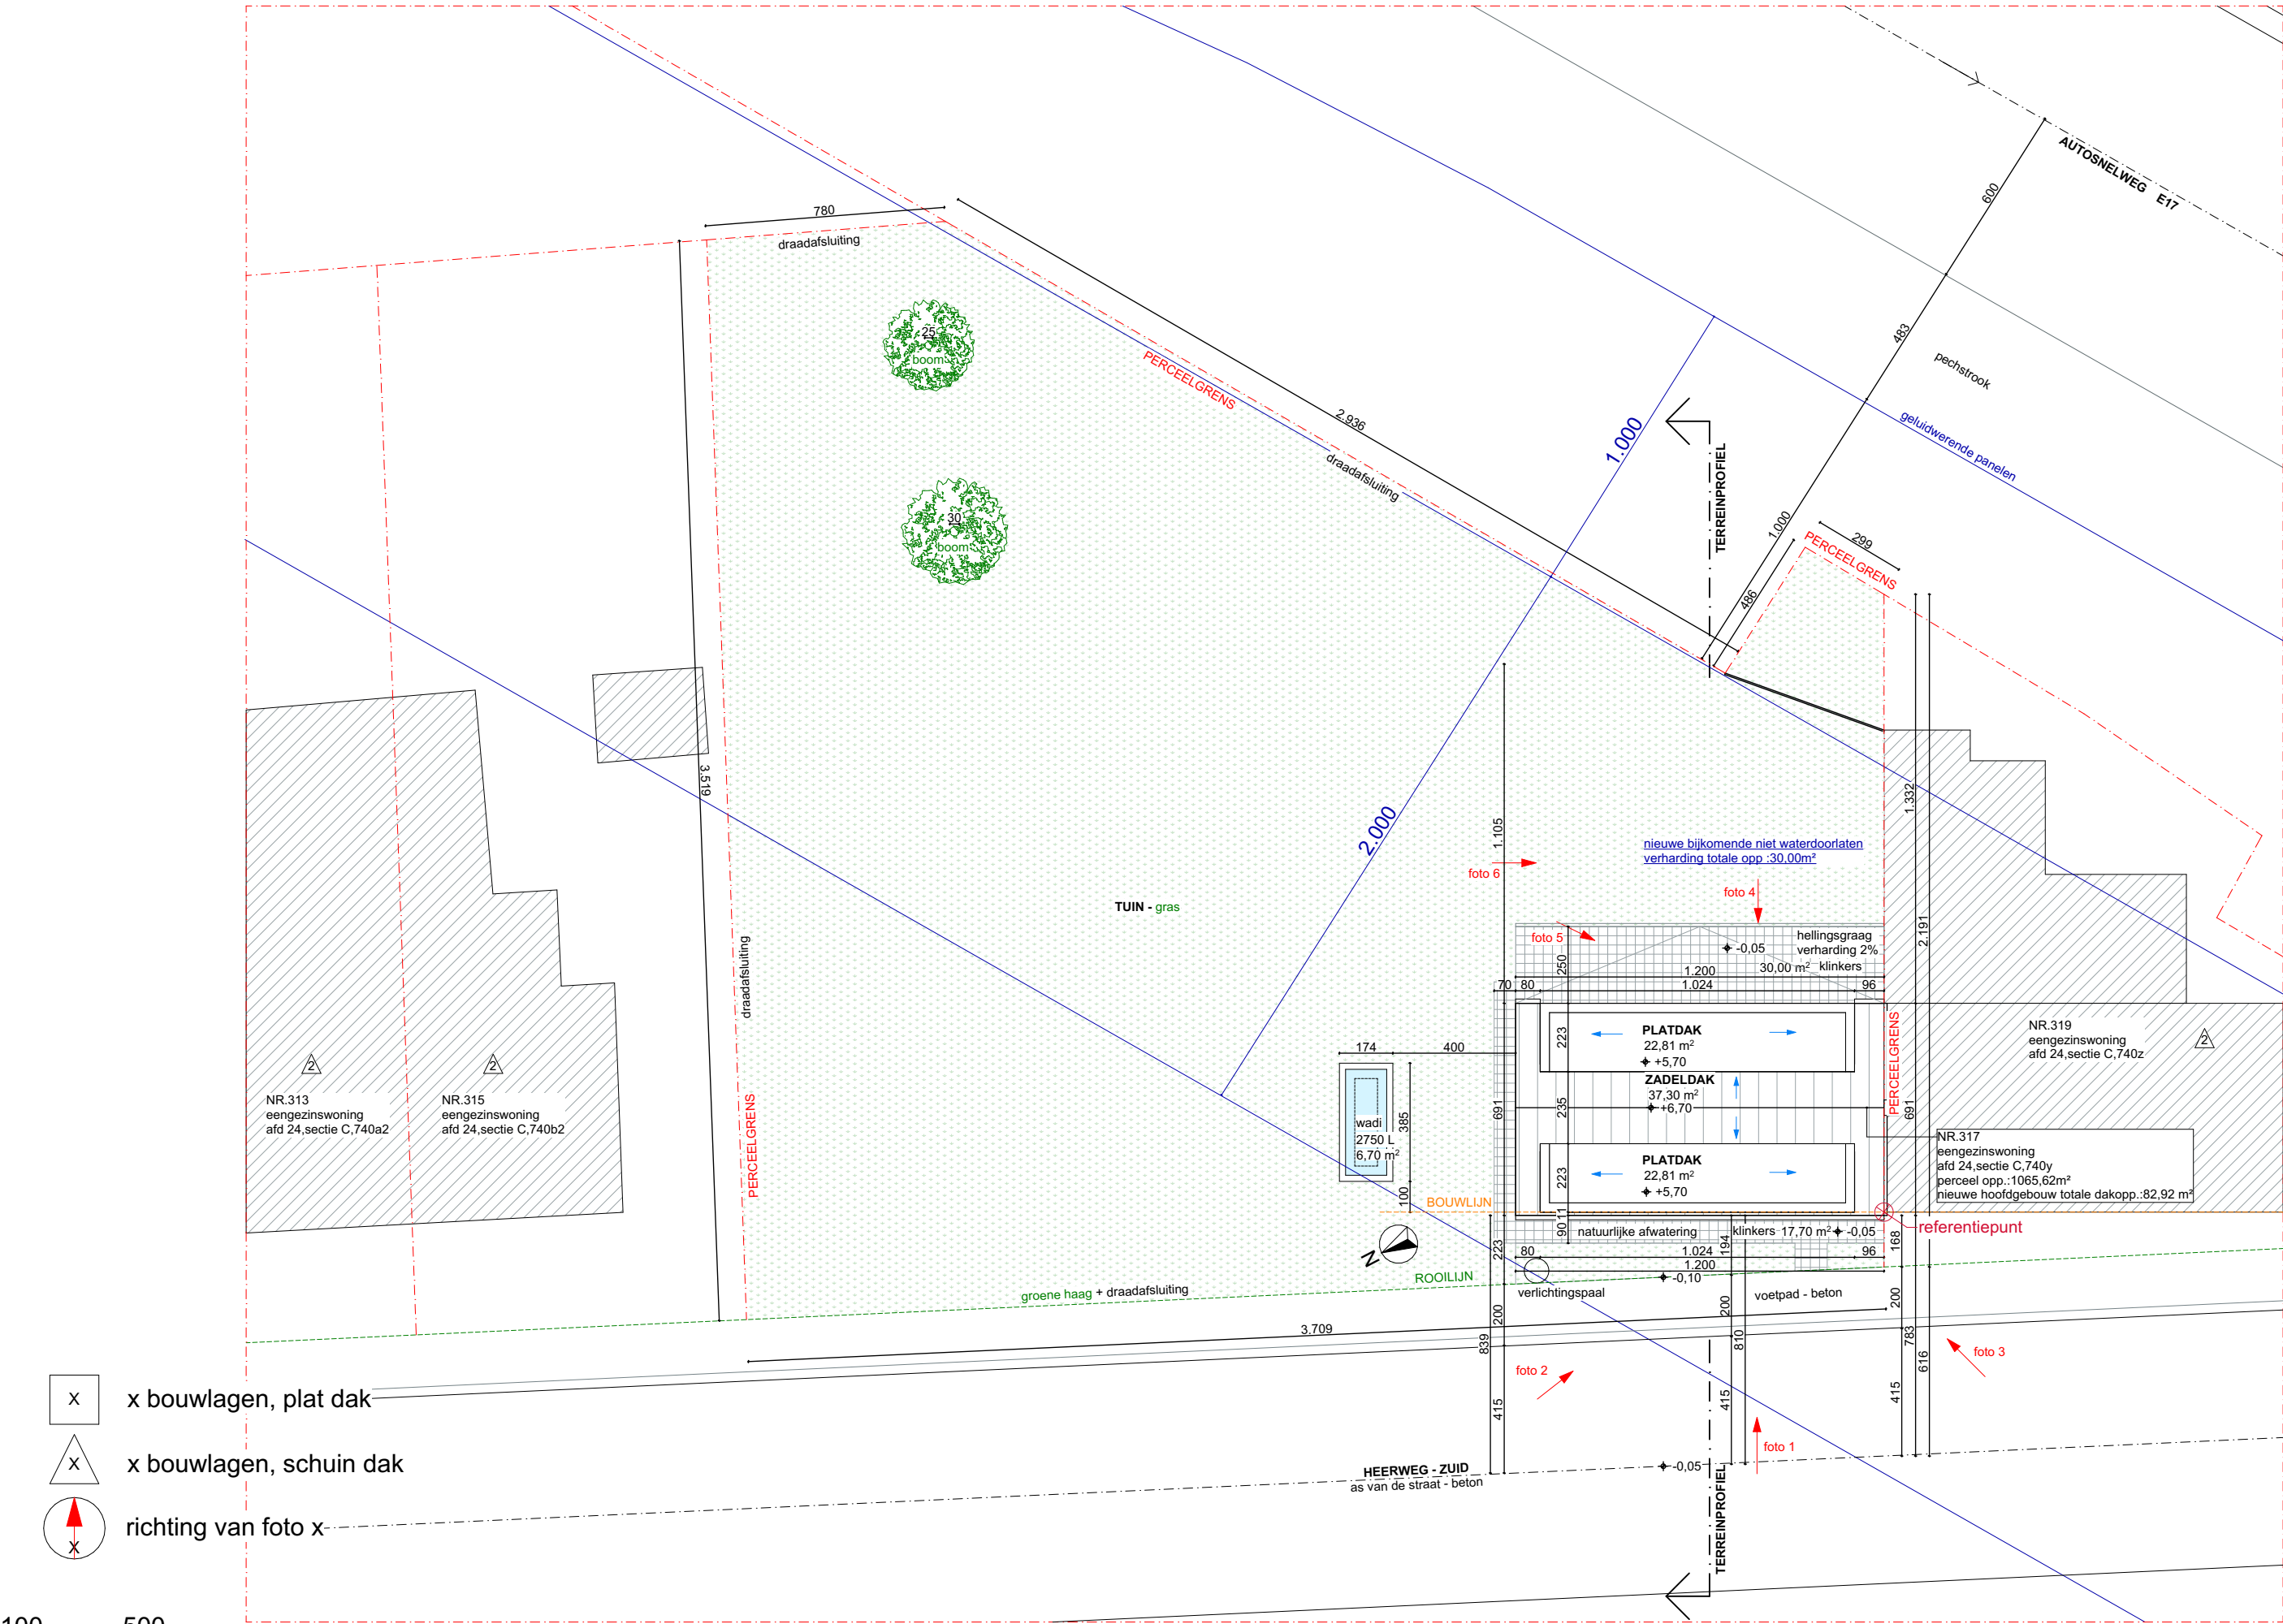

- x x bouwlagen, plat dak
- x x bouwlagen, schuin dak
- richting van foto x