


ZIE BIJZONDERE
VOORWAARDE(N)

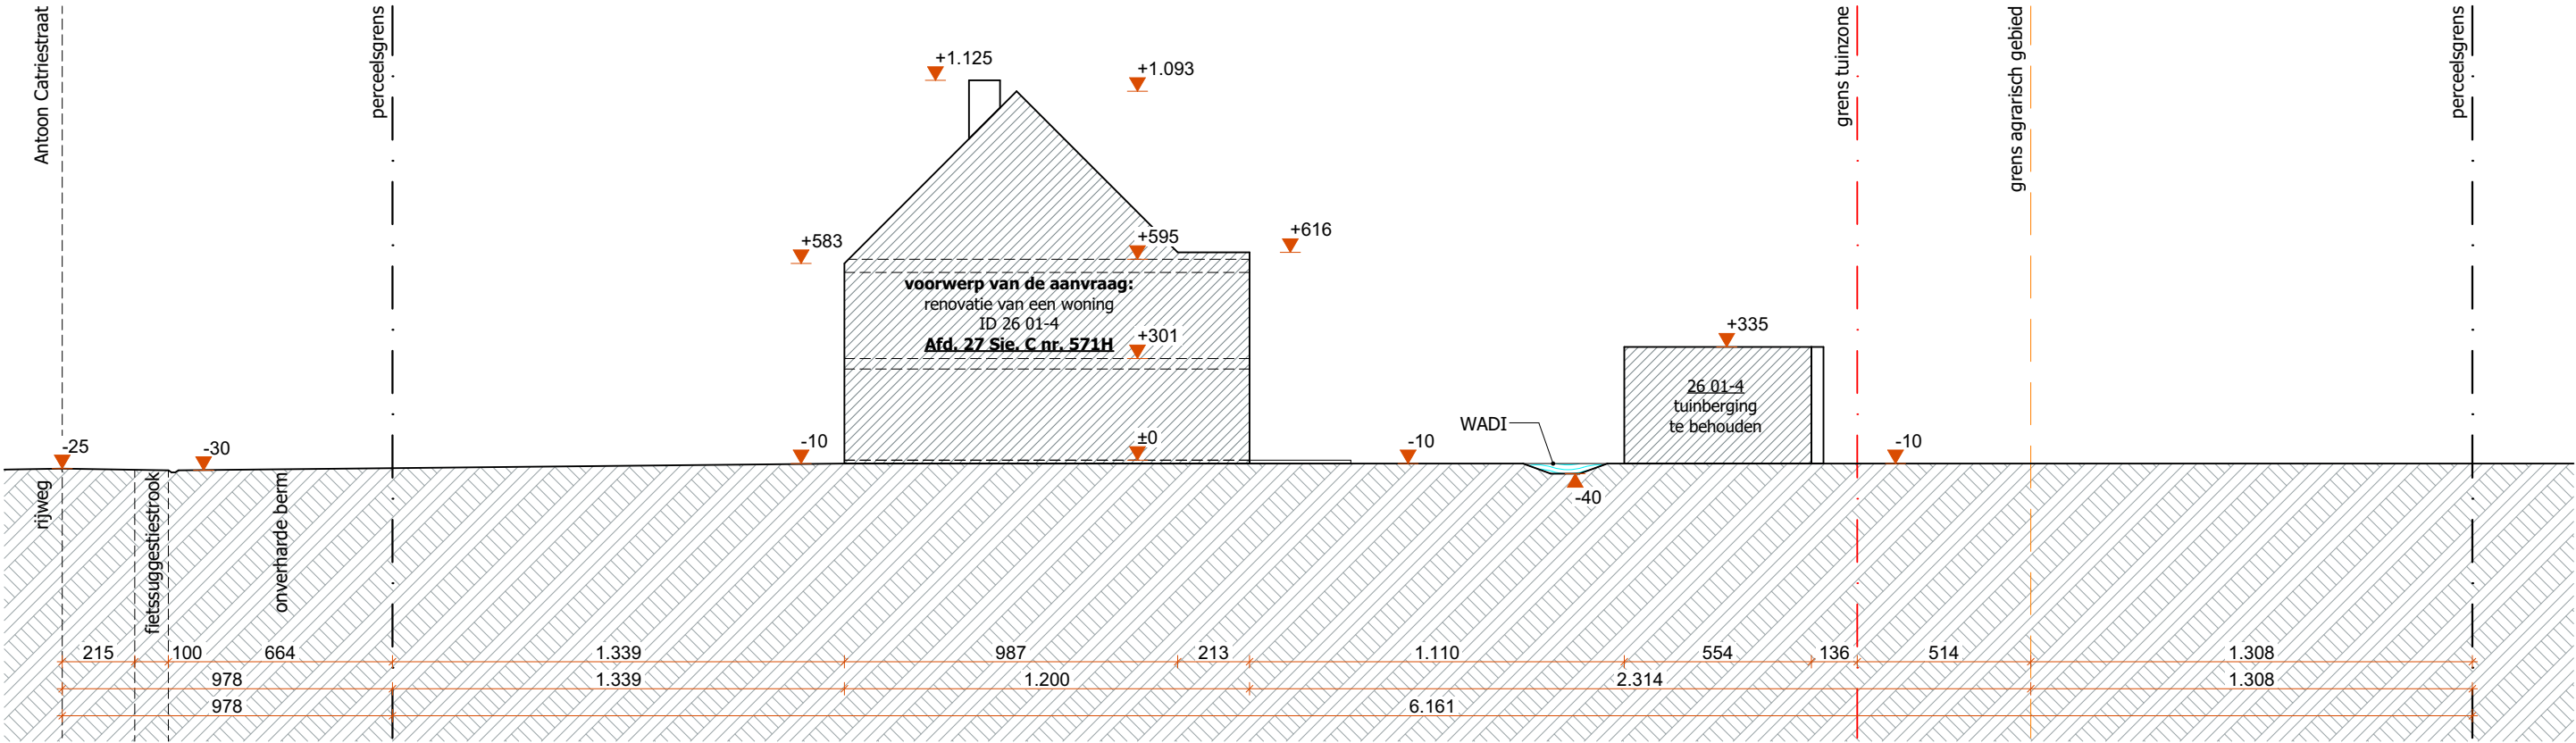

Project

26 01 Geurs Catriestraat

Klant

Geurs
Antoon Catriestraat 63
9031 Drongen

Werfadres

Antoon Catriestraat 65-67
9031 Drongen
afd. 27 sie. C nrs. 571H+M

Plannenset

BA 01
12/06/2026
T Terreinprofiel
17/24

Plan

1/2

Terreinprofiel 1 nieuwe toestand

1:200

Vrijheidslaan 15
9000 Gent
09 233 70 79
info@arpa.be

