


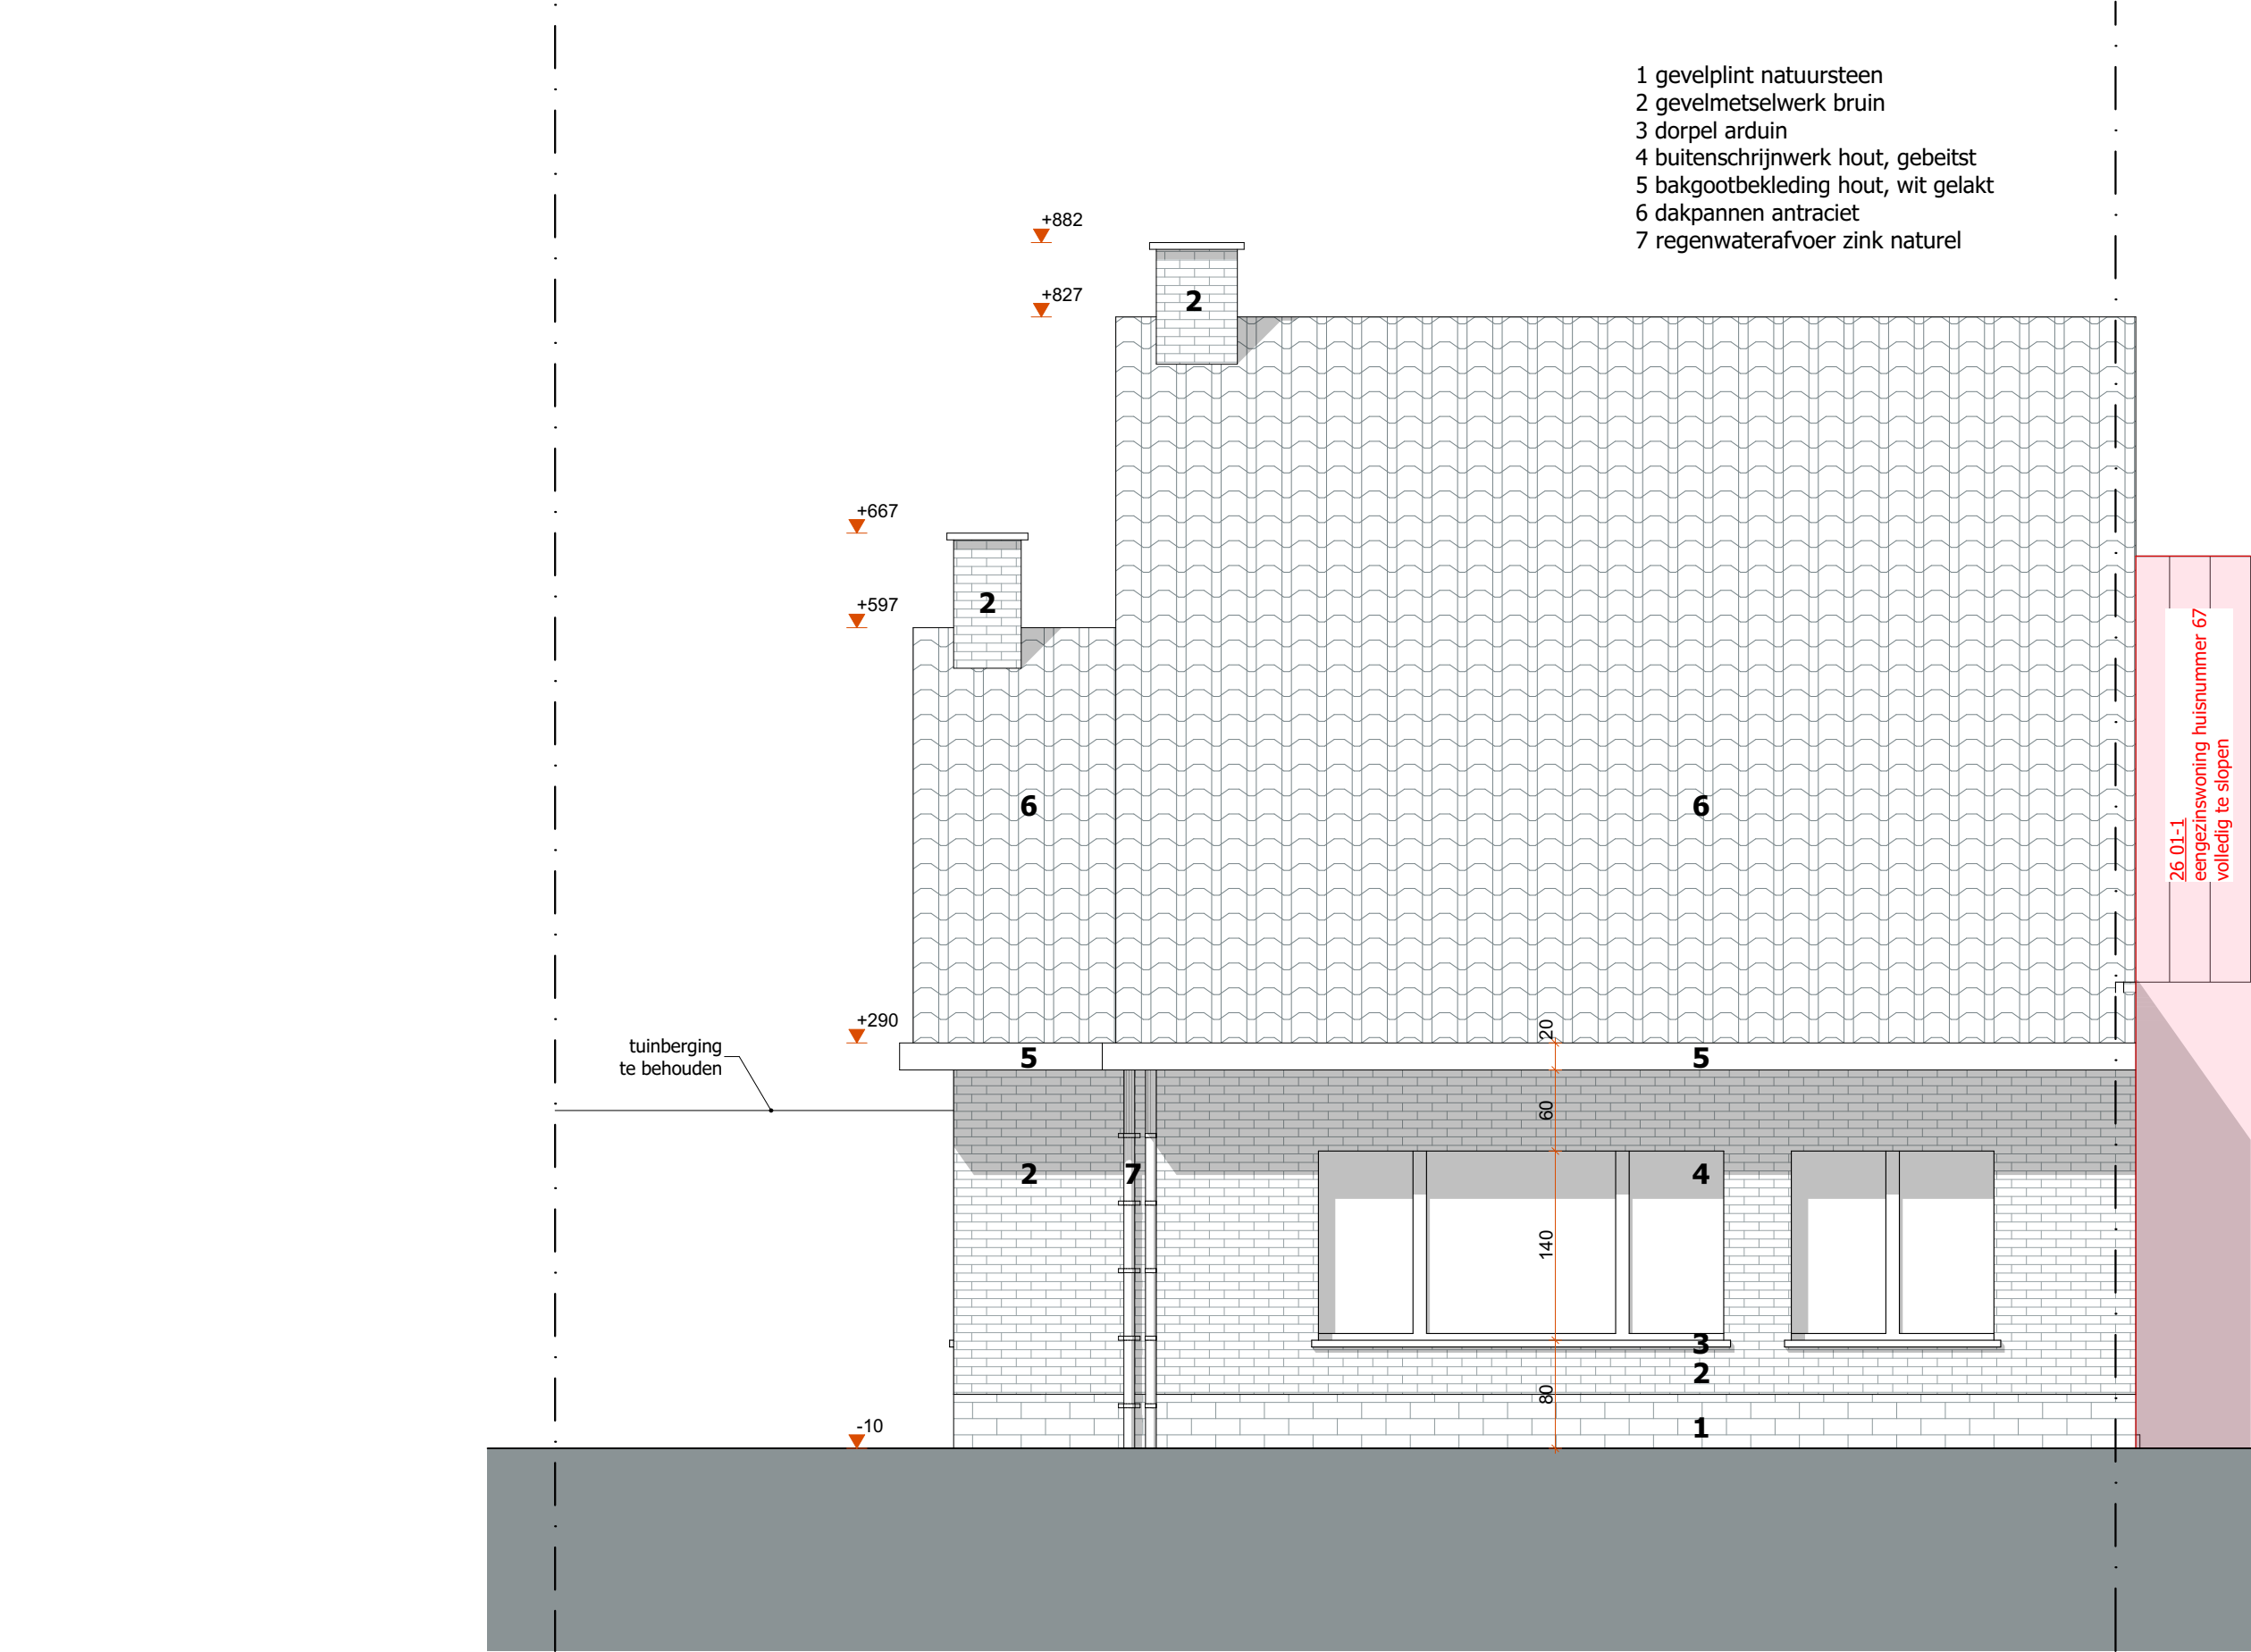

Project

26 01 Geurs Catriestraat

Klant

Geurs
Antoon Catriestraat 63
9031 Drongen

Werfadres

Antoon Catriestraat 65-67
9031 Drongen
afd. 27 sie. C nrs. 571H+M

Plannenset

BA 01
12/06/2026
G Gevel
8/24

Plan

1/3
Voorgevel BT

1:50

Vrijheidslaan 15
9000 Gent
09 233 70 79
info@arpa.be

