1 gevelplint natuursteen
2 gevelmetselwerk bruin
3 dorpel arduin
4 buitenschrijnwerk hout, gebeitst
5 bakgootbekleding hout, wit gelakt
6 dakpannen antraciet
7 regenwaterafvoer zink naturel

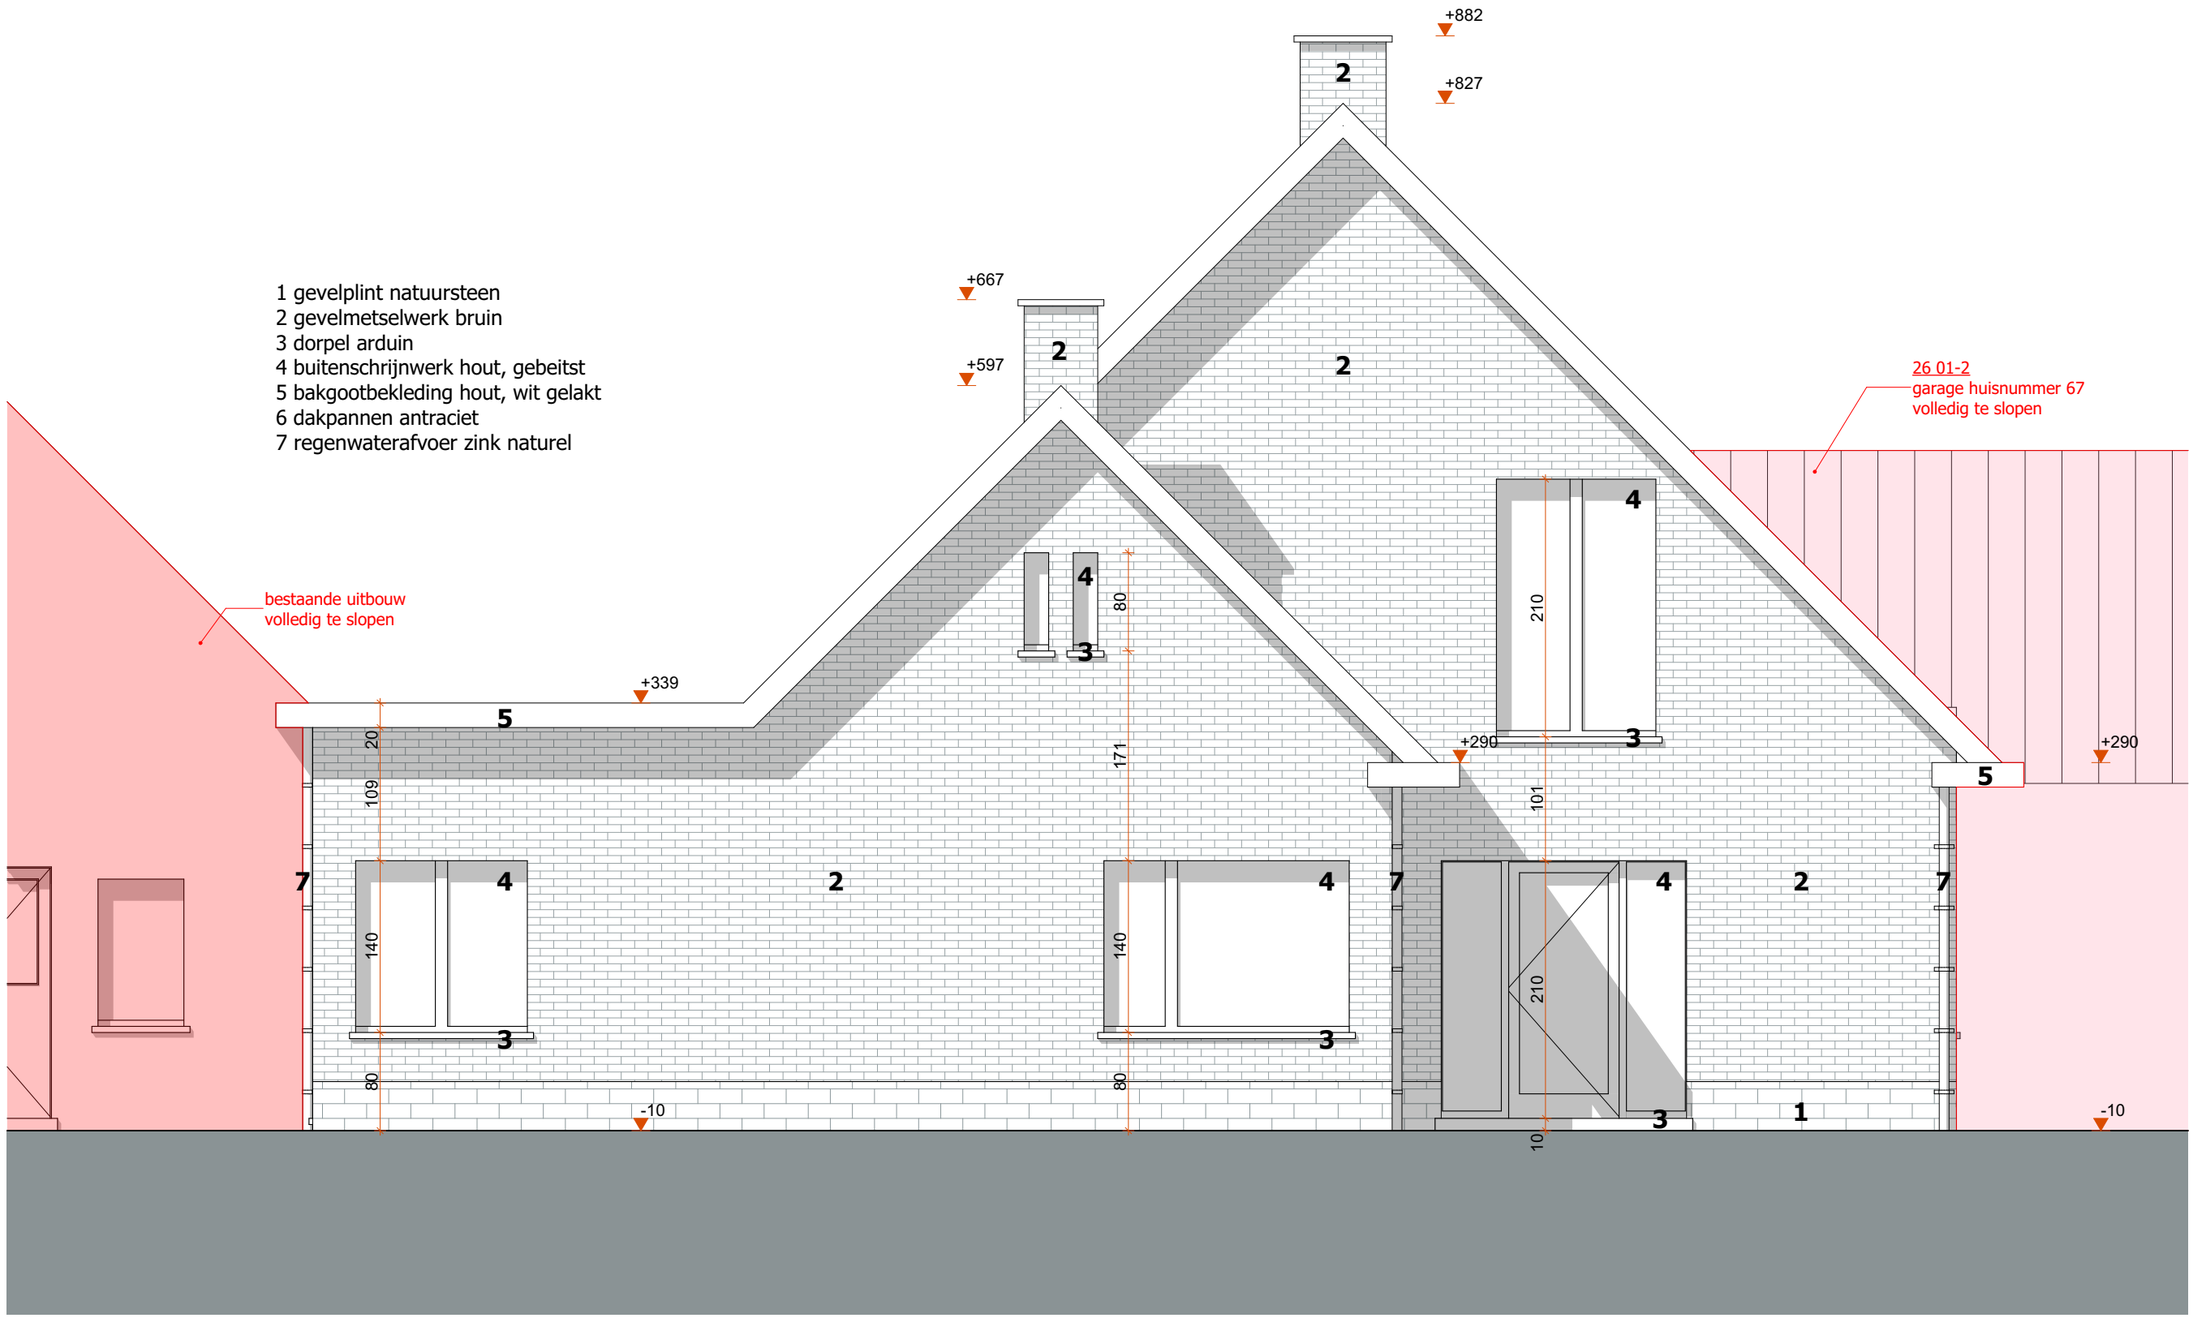

Project	Klant	Werfadres	Plannenset	Plan		
26 01 Geurs Catriestraat	Geurs Antoon Catriestraat 63 9031 Drongen	Antoon Catriestraat 65-67 9031 Drongen afd. 27 sie. C nrs. 571H+M	BA 01 12/06/2026 G Gevel 10/24	3/3 Zijgevel Links BT	1:50	

Vrijheidslaan 15
9000 Gent
09 233 70 79
info@arpa.be
ARPA architecten