


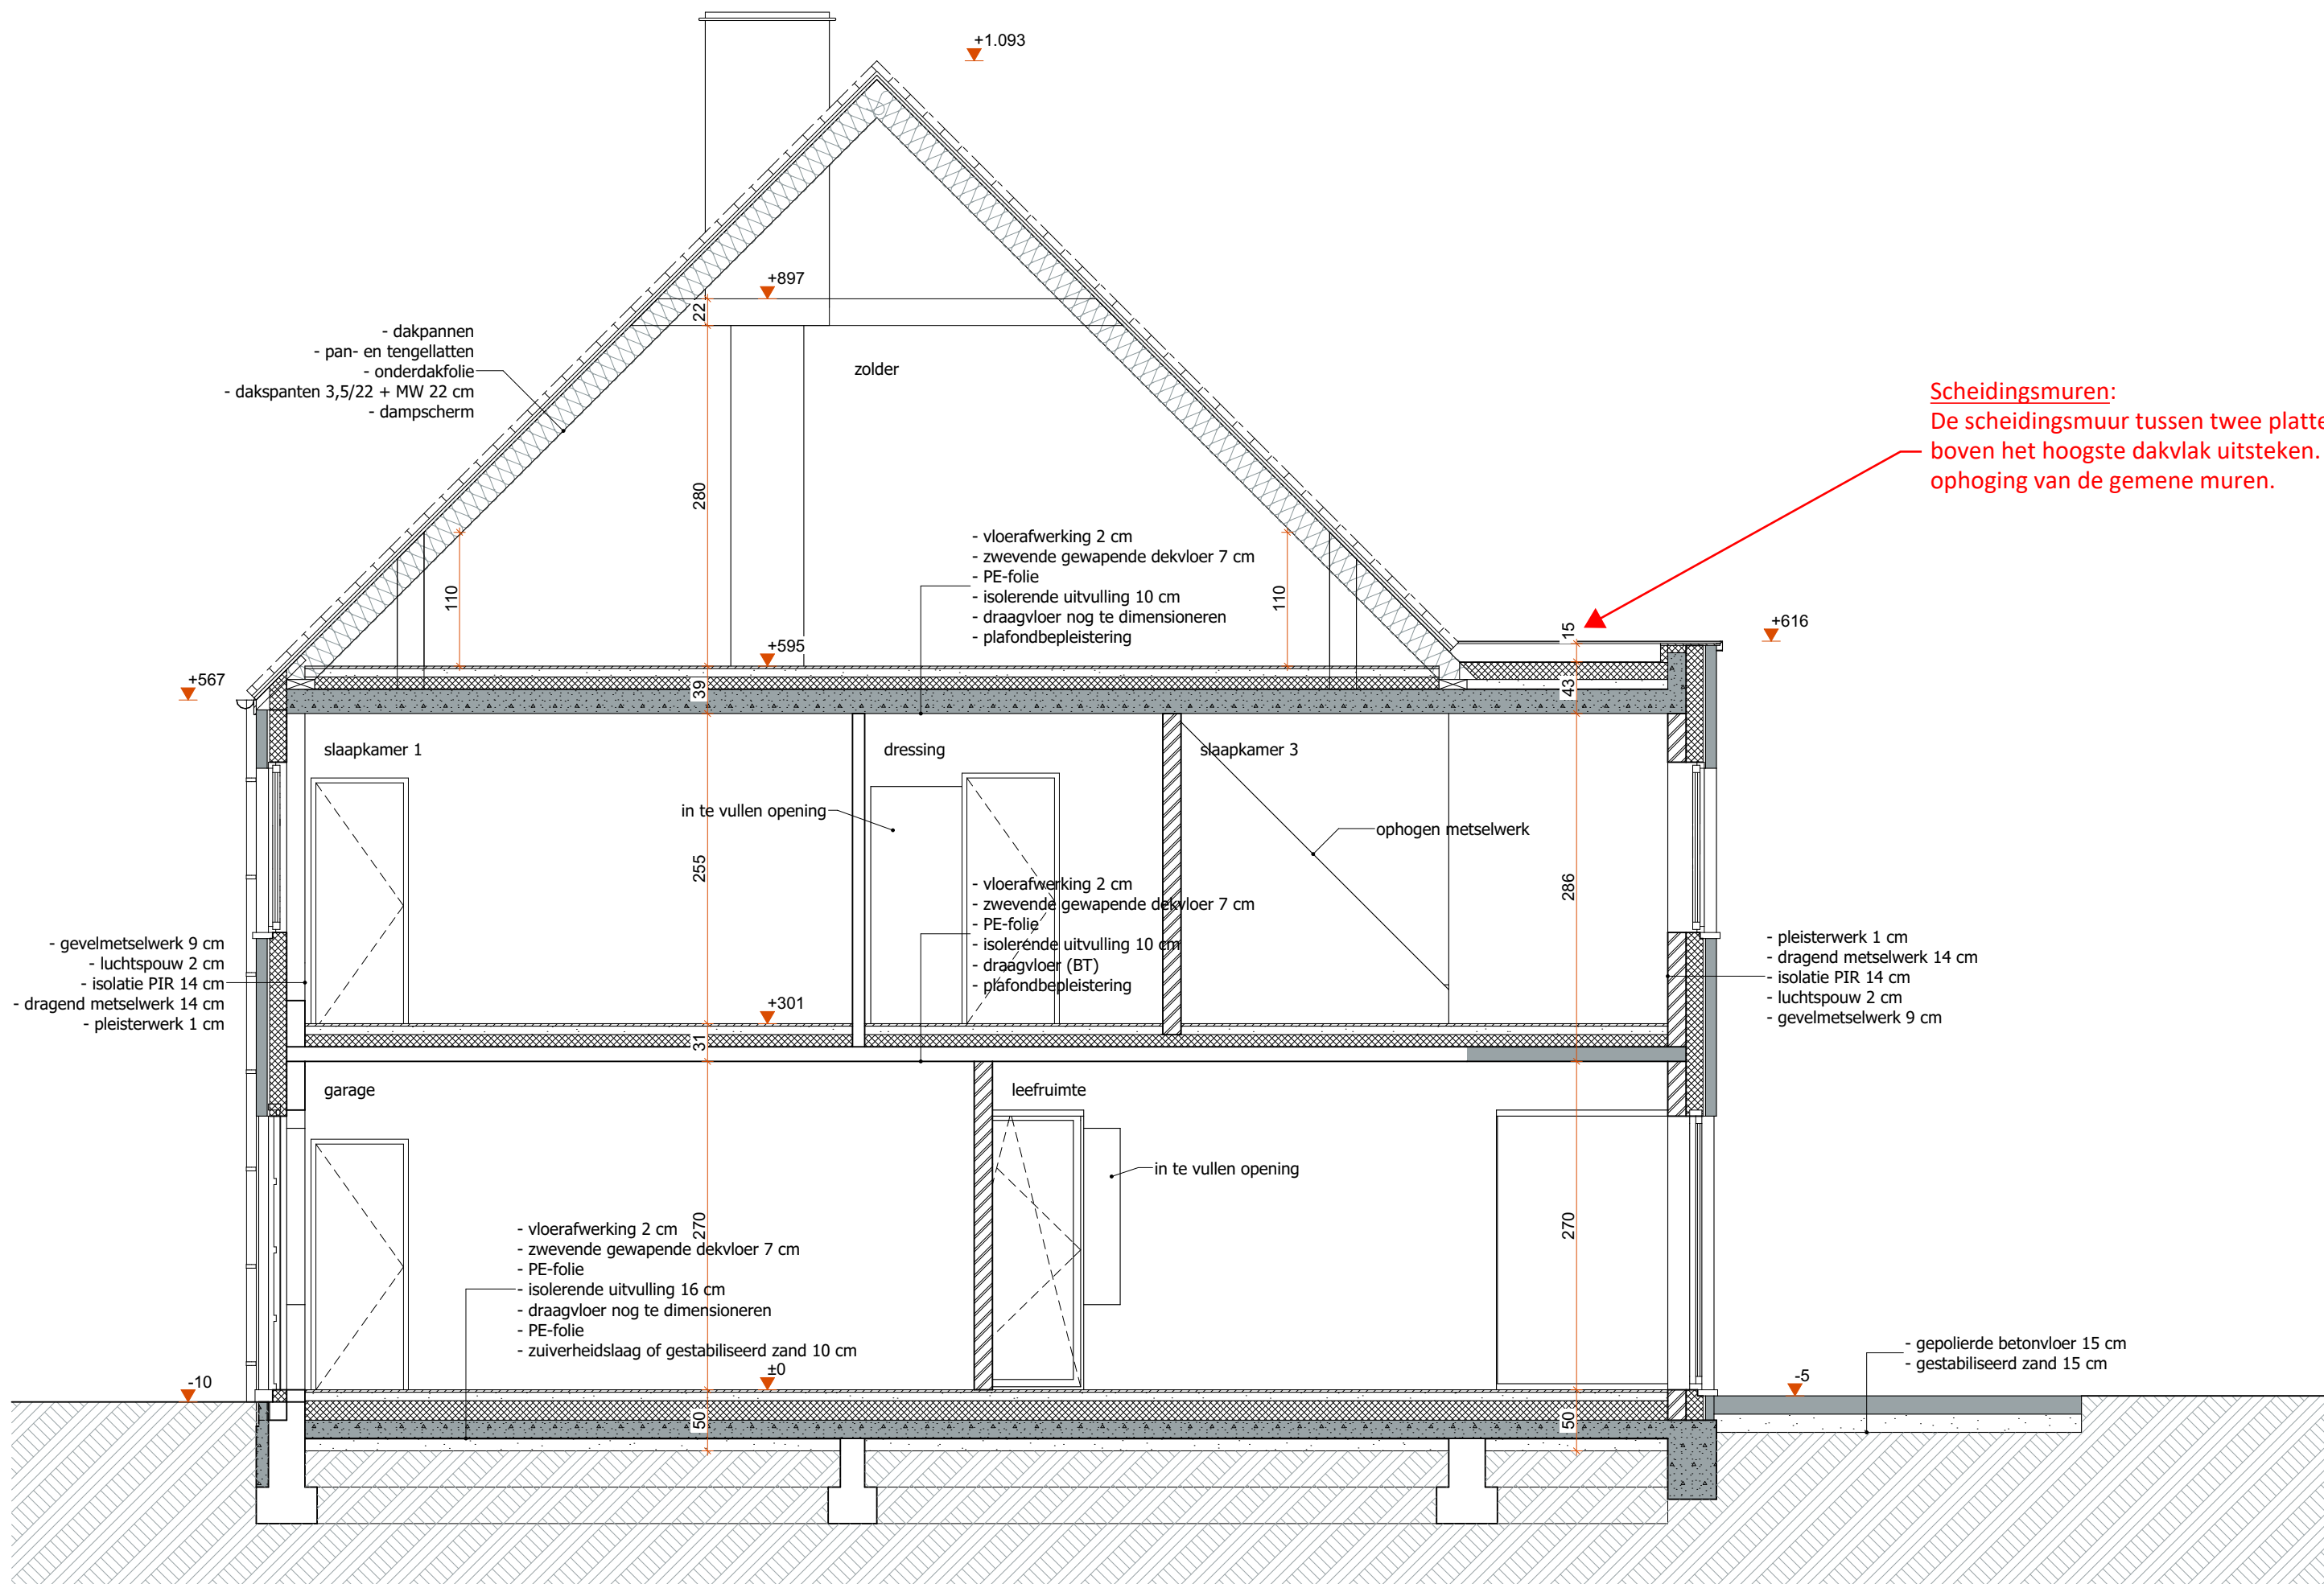

Scheidingsmuren:
De scheidingsmuur tussen twee platte daken van aanpalende gebouwen moet minstens 20 cm boven het hoogste dakvlak uitsteken. Deze aanpassingswerken moeten gebeuren zonder verdere ophoging van de gemene muren.