ZIE BIJZONDERE VOORWAARDE(N)

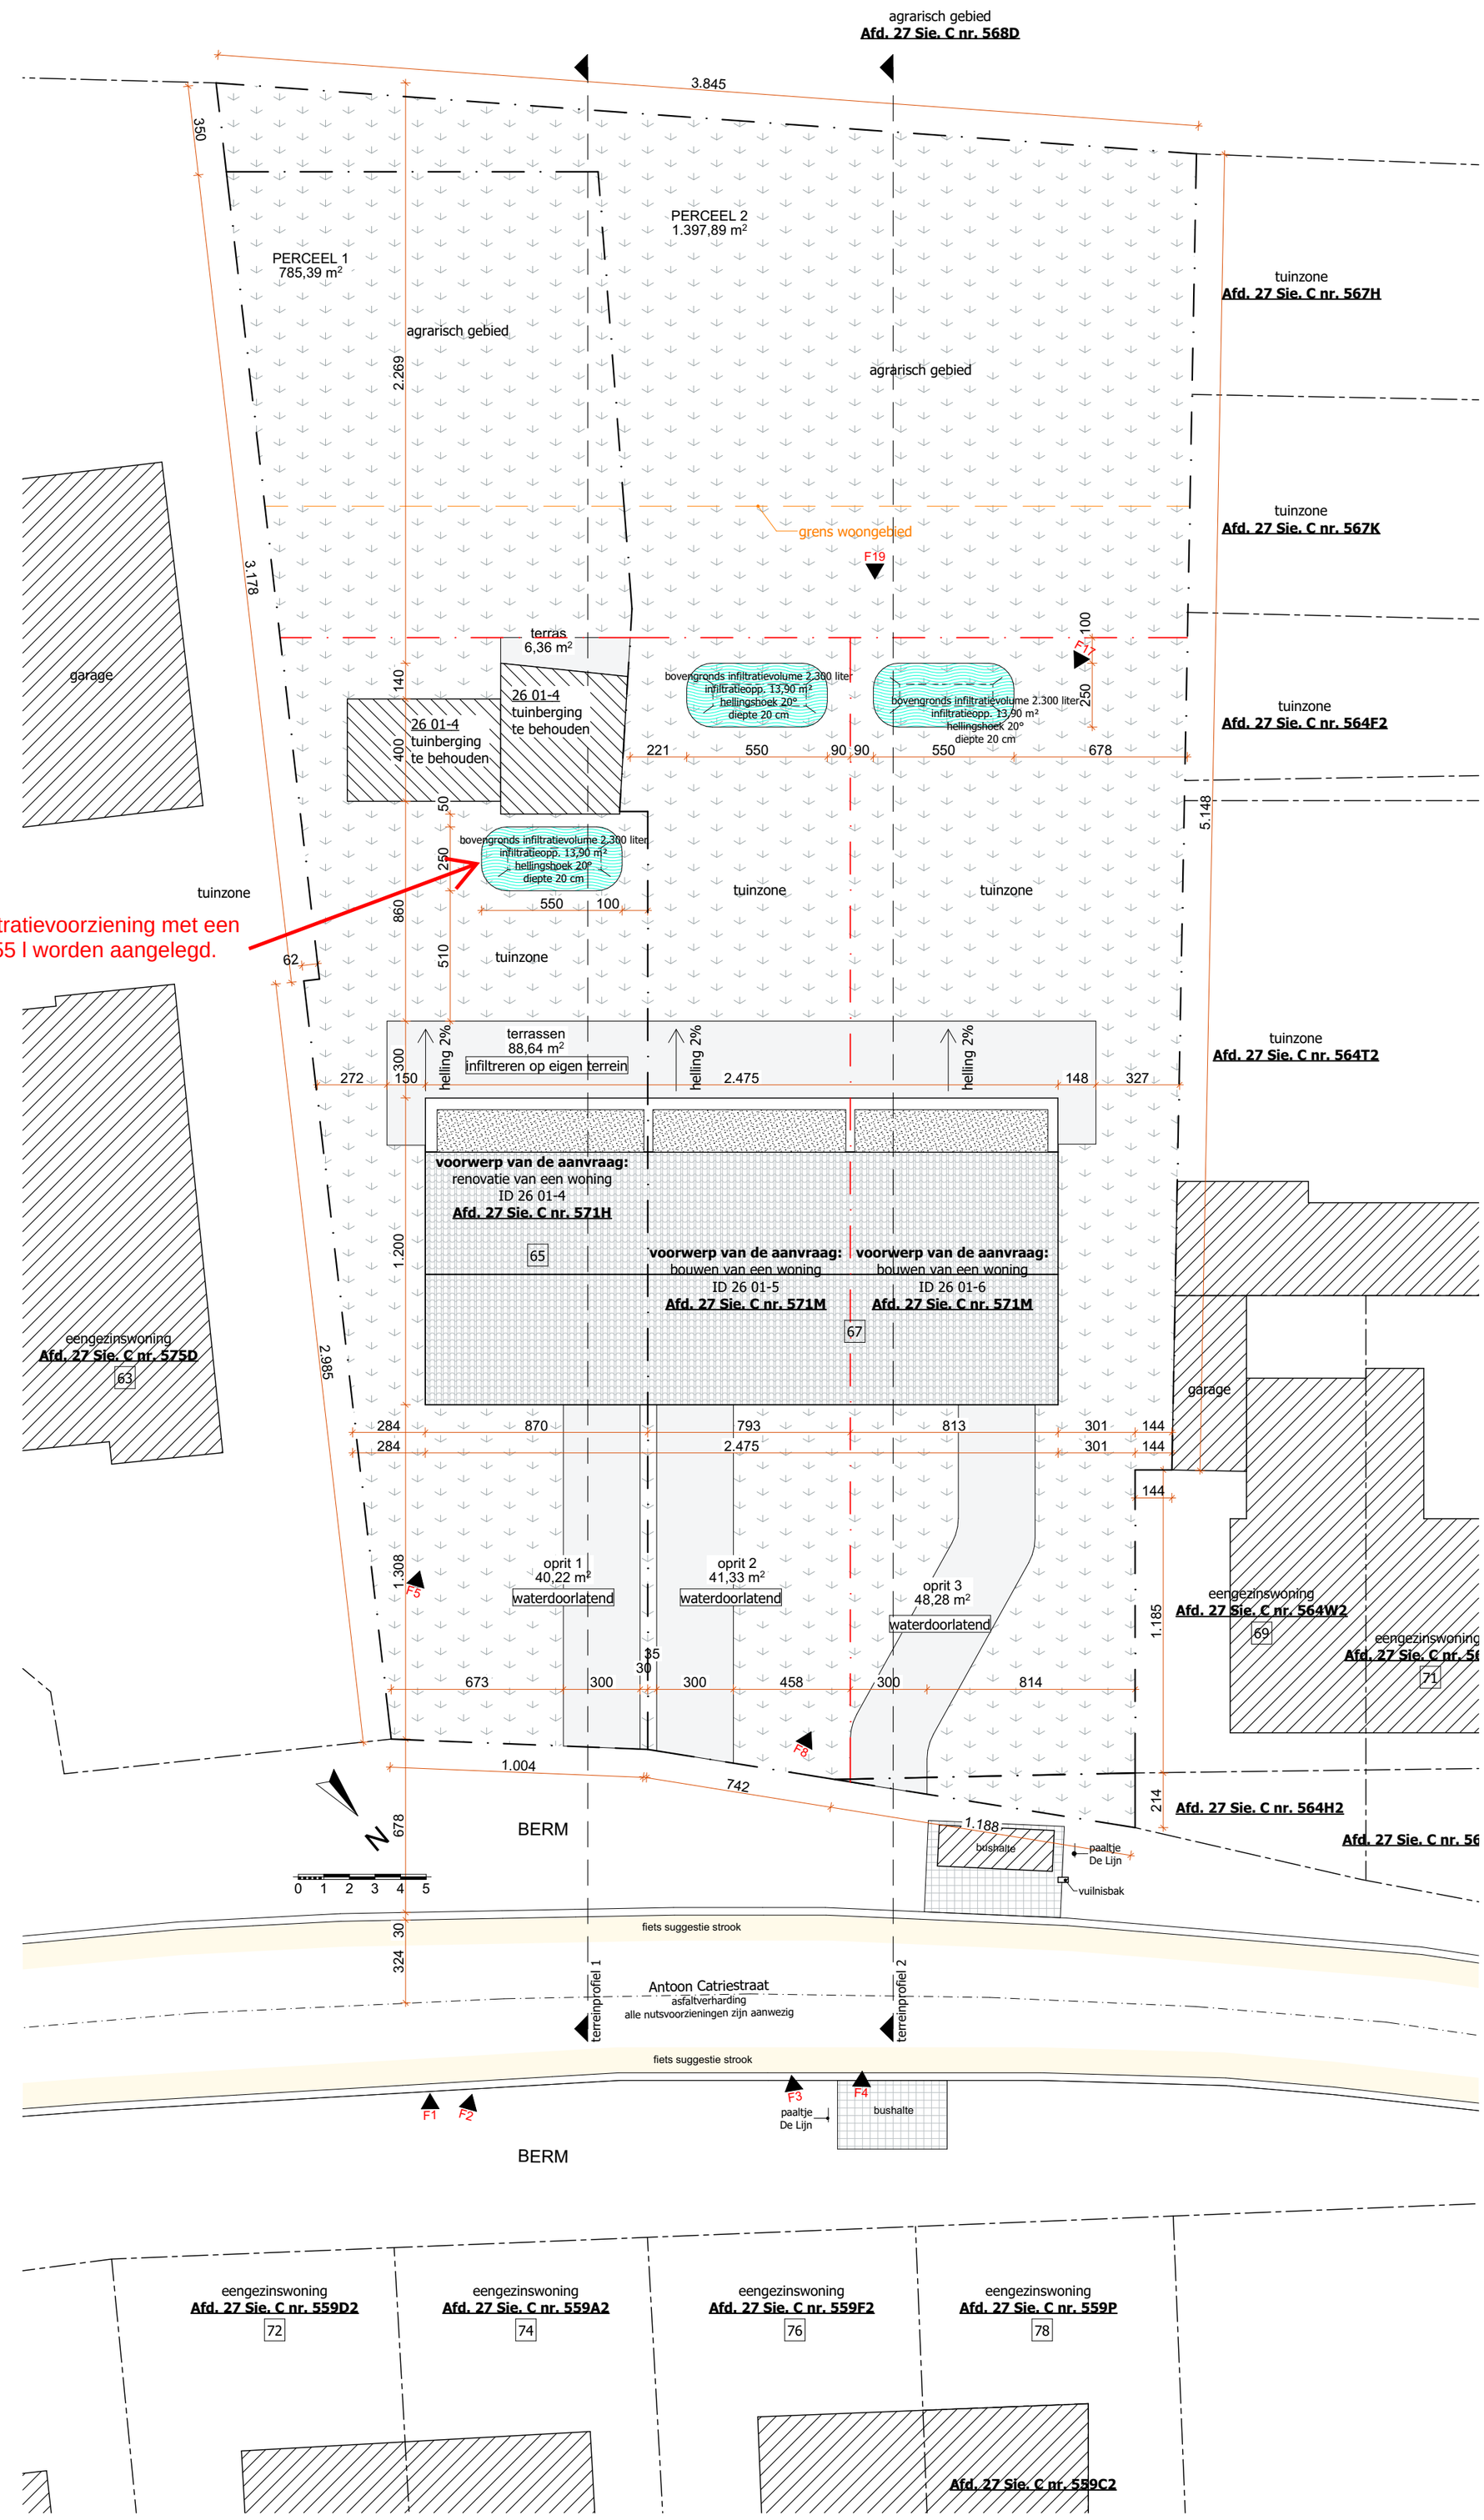

Er moet een bovengrondse infiltratievoorziening met een minimaal buffervolume van 2.455 l worden aangelegd.

Project	Klant	Werfadres	Plannenset	Plan		
26 01 Geurs Catriestraat	Geurs Antoon Catriestraat 63 9031 Drongen	Antoon Catriestraat 65-67 9031 Drongen afd. 27 sie. C nrs. 571H+M	BA 01 12/08/2026 I Inplanting 12/24	1/1 Inplanting nieuwe toestand	1:200	Vrijheidslaan 15 9000 Gent 09 233 70 79 info@arpa.be ARPA architecten