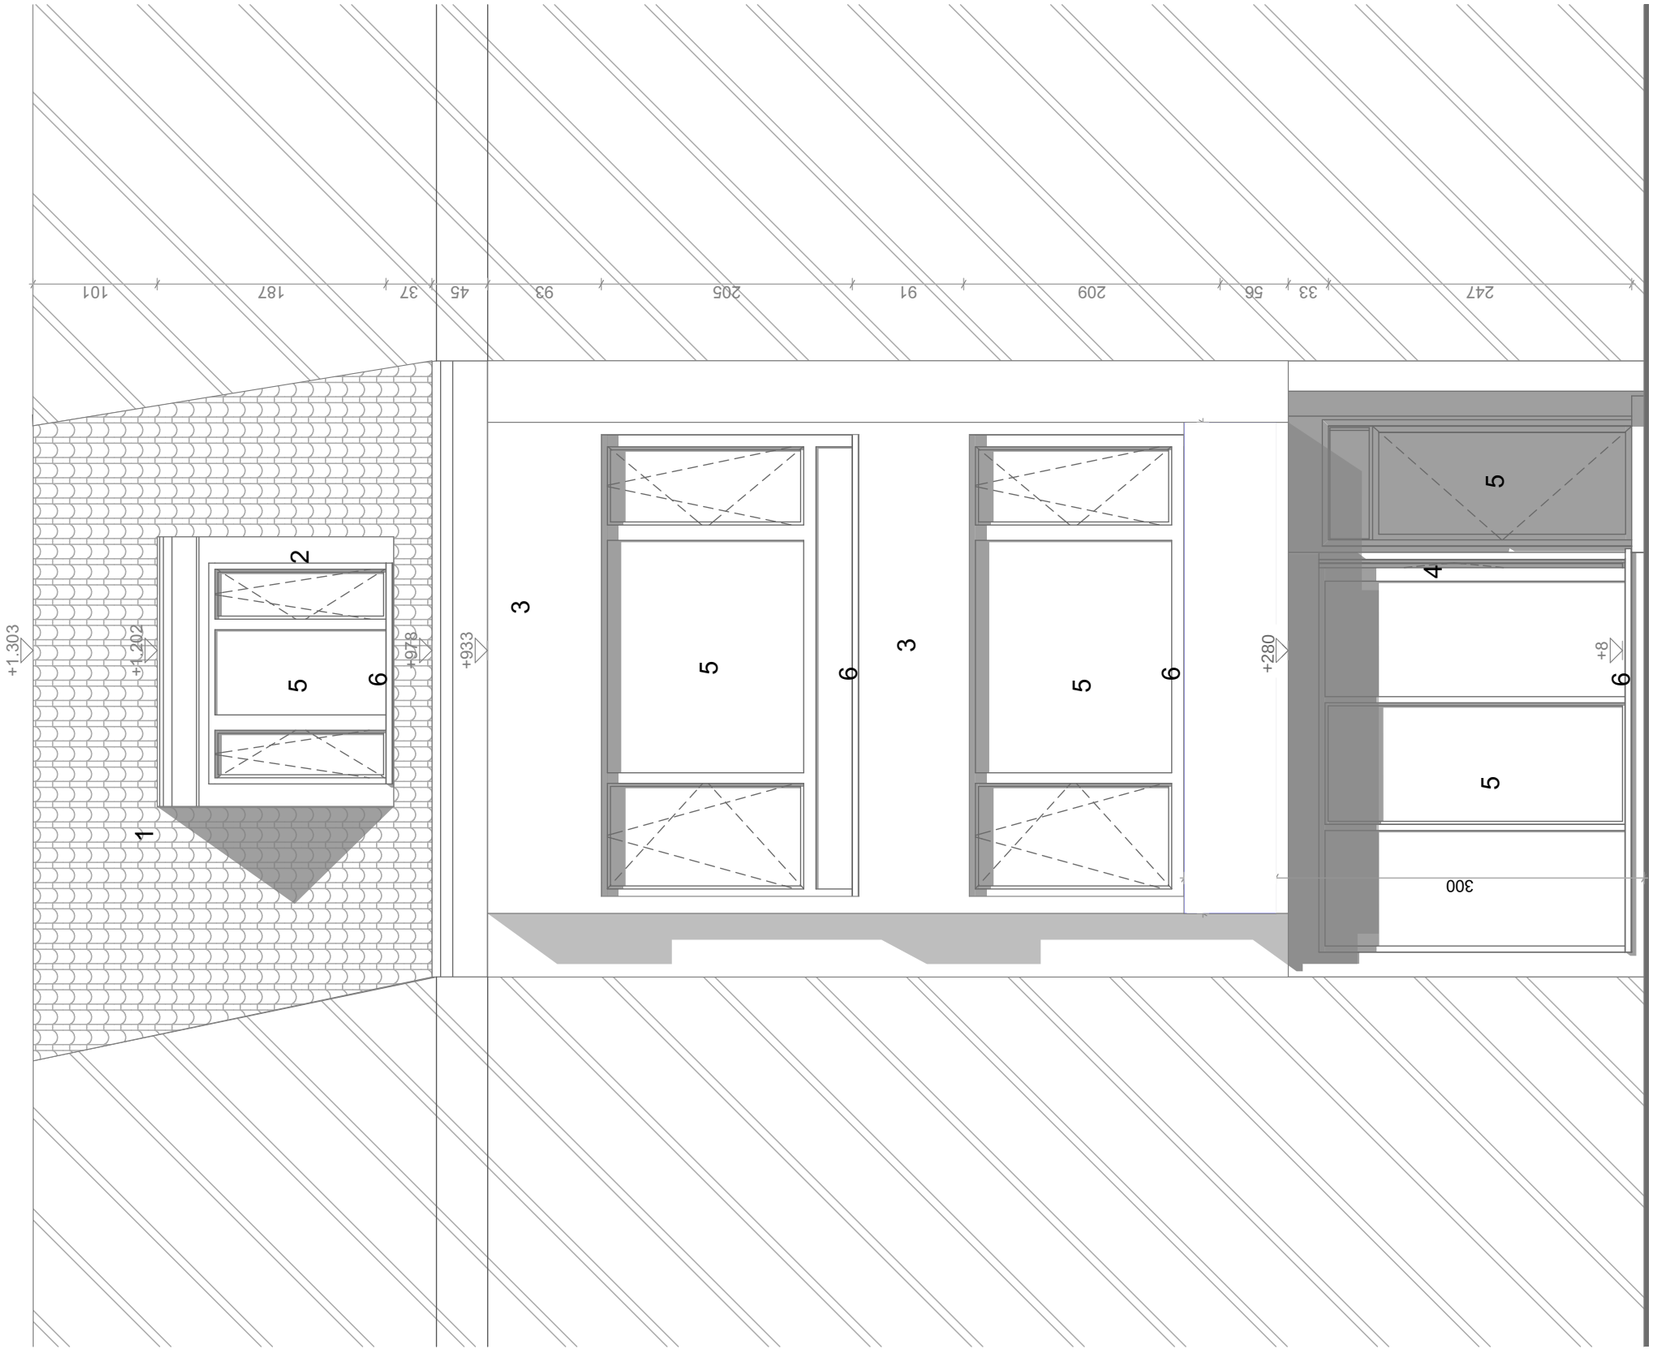

1:50

1m 5m

Project: Functiewijziging met publiciteit	**Bouwplaats:** Emilius seghersplein 3, 9000 Gent **Kadaster:** 6de afdeling, Sectie F, 11R4	**Architect :** HELLEBUYCK ARCHITECTEN COMM.V. Vriendschapstraat 37 9040 Gent- Sint Amandsberg tel. +32(0) 487 859 437 *e-mail : info@hellebuyckarchitecten.eu*
Plan: Nieuwe Toestand Voorgevel	**Bouwheer:** Hayri Cetinkaya Adres: Botestraat 133, 9032 Wondelgem	DOSSIER : 615.21 PLANNR: BA_EMIL03_G_N_V DATUM : 14/04/2026 SCHAAL : 1/50