


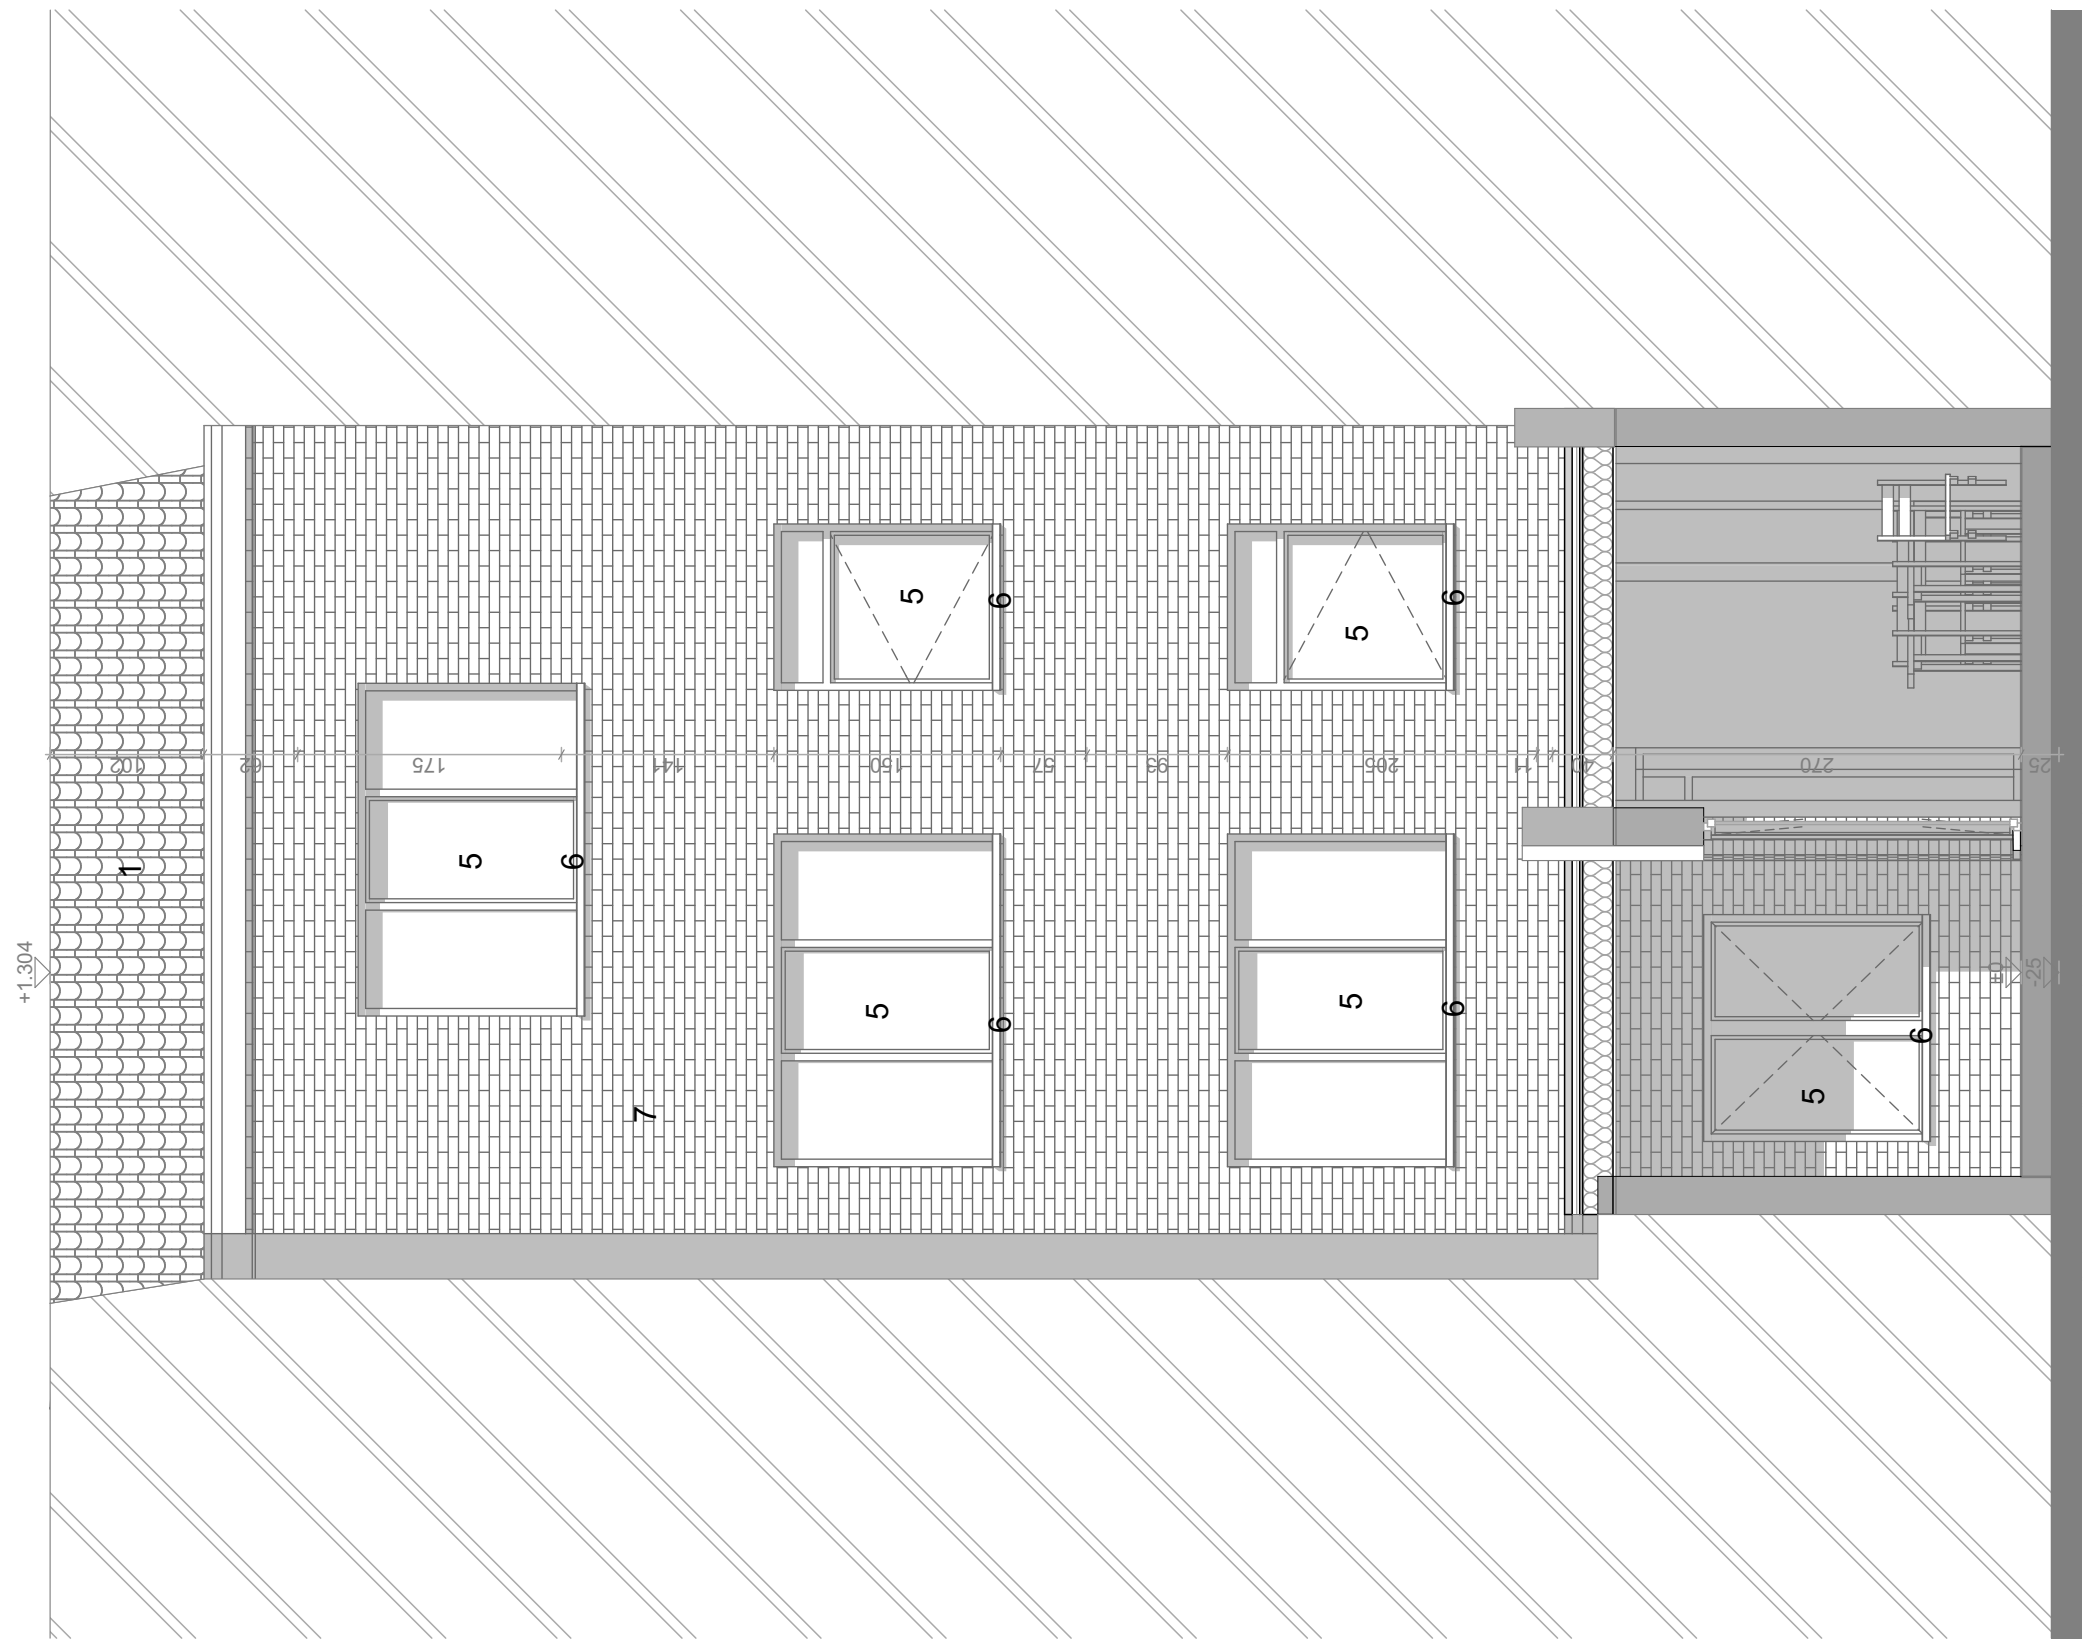

1:50



DOSSIER : 615.21
 PLANNR: BA_EMIL03_G_B_A
 DATUM : 05/07/2022
 SCHAAL : 1/50
 BLAD : 22/33

Project: Regularisatie Meergezinswoning

Plan: BestaandeToestand Achtergevel

Bouwplaats: Emilius seghersplein 3,
 9000 Gent
 Kadaster: 6de afdeling, Sectie F, 11R4

Bouwheer: Hayri Cetinkaya
 Adres: Botestraat 133,
 9032 Wondelgem

Architect :
 HELLEBUYCK ARCHITECTEN COMM.V.
 Vriendschapstraat 37
 9040 Gent- Sint Amandsberg
 tel. +32(0) 487 859 437
 e-mail : info@hellebuyckarchitecten.eu