


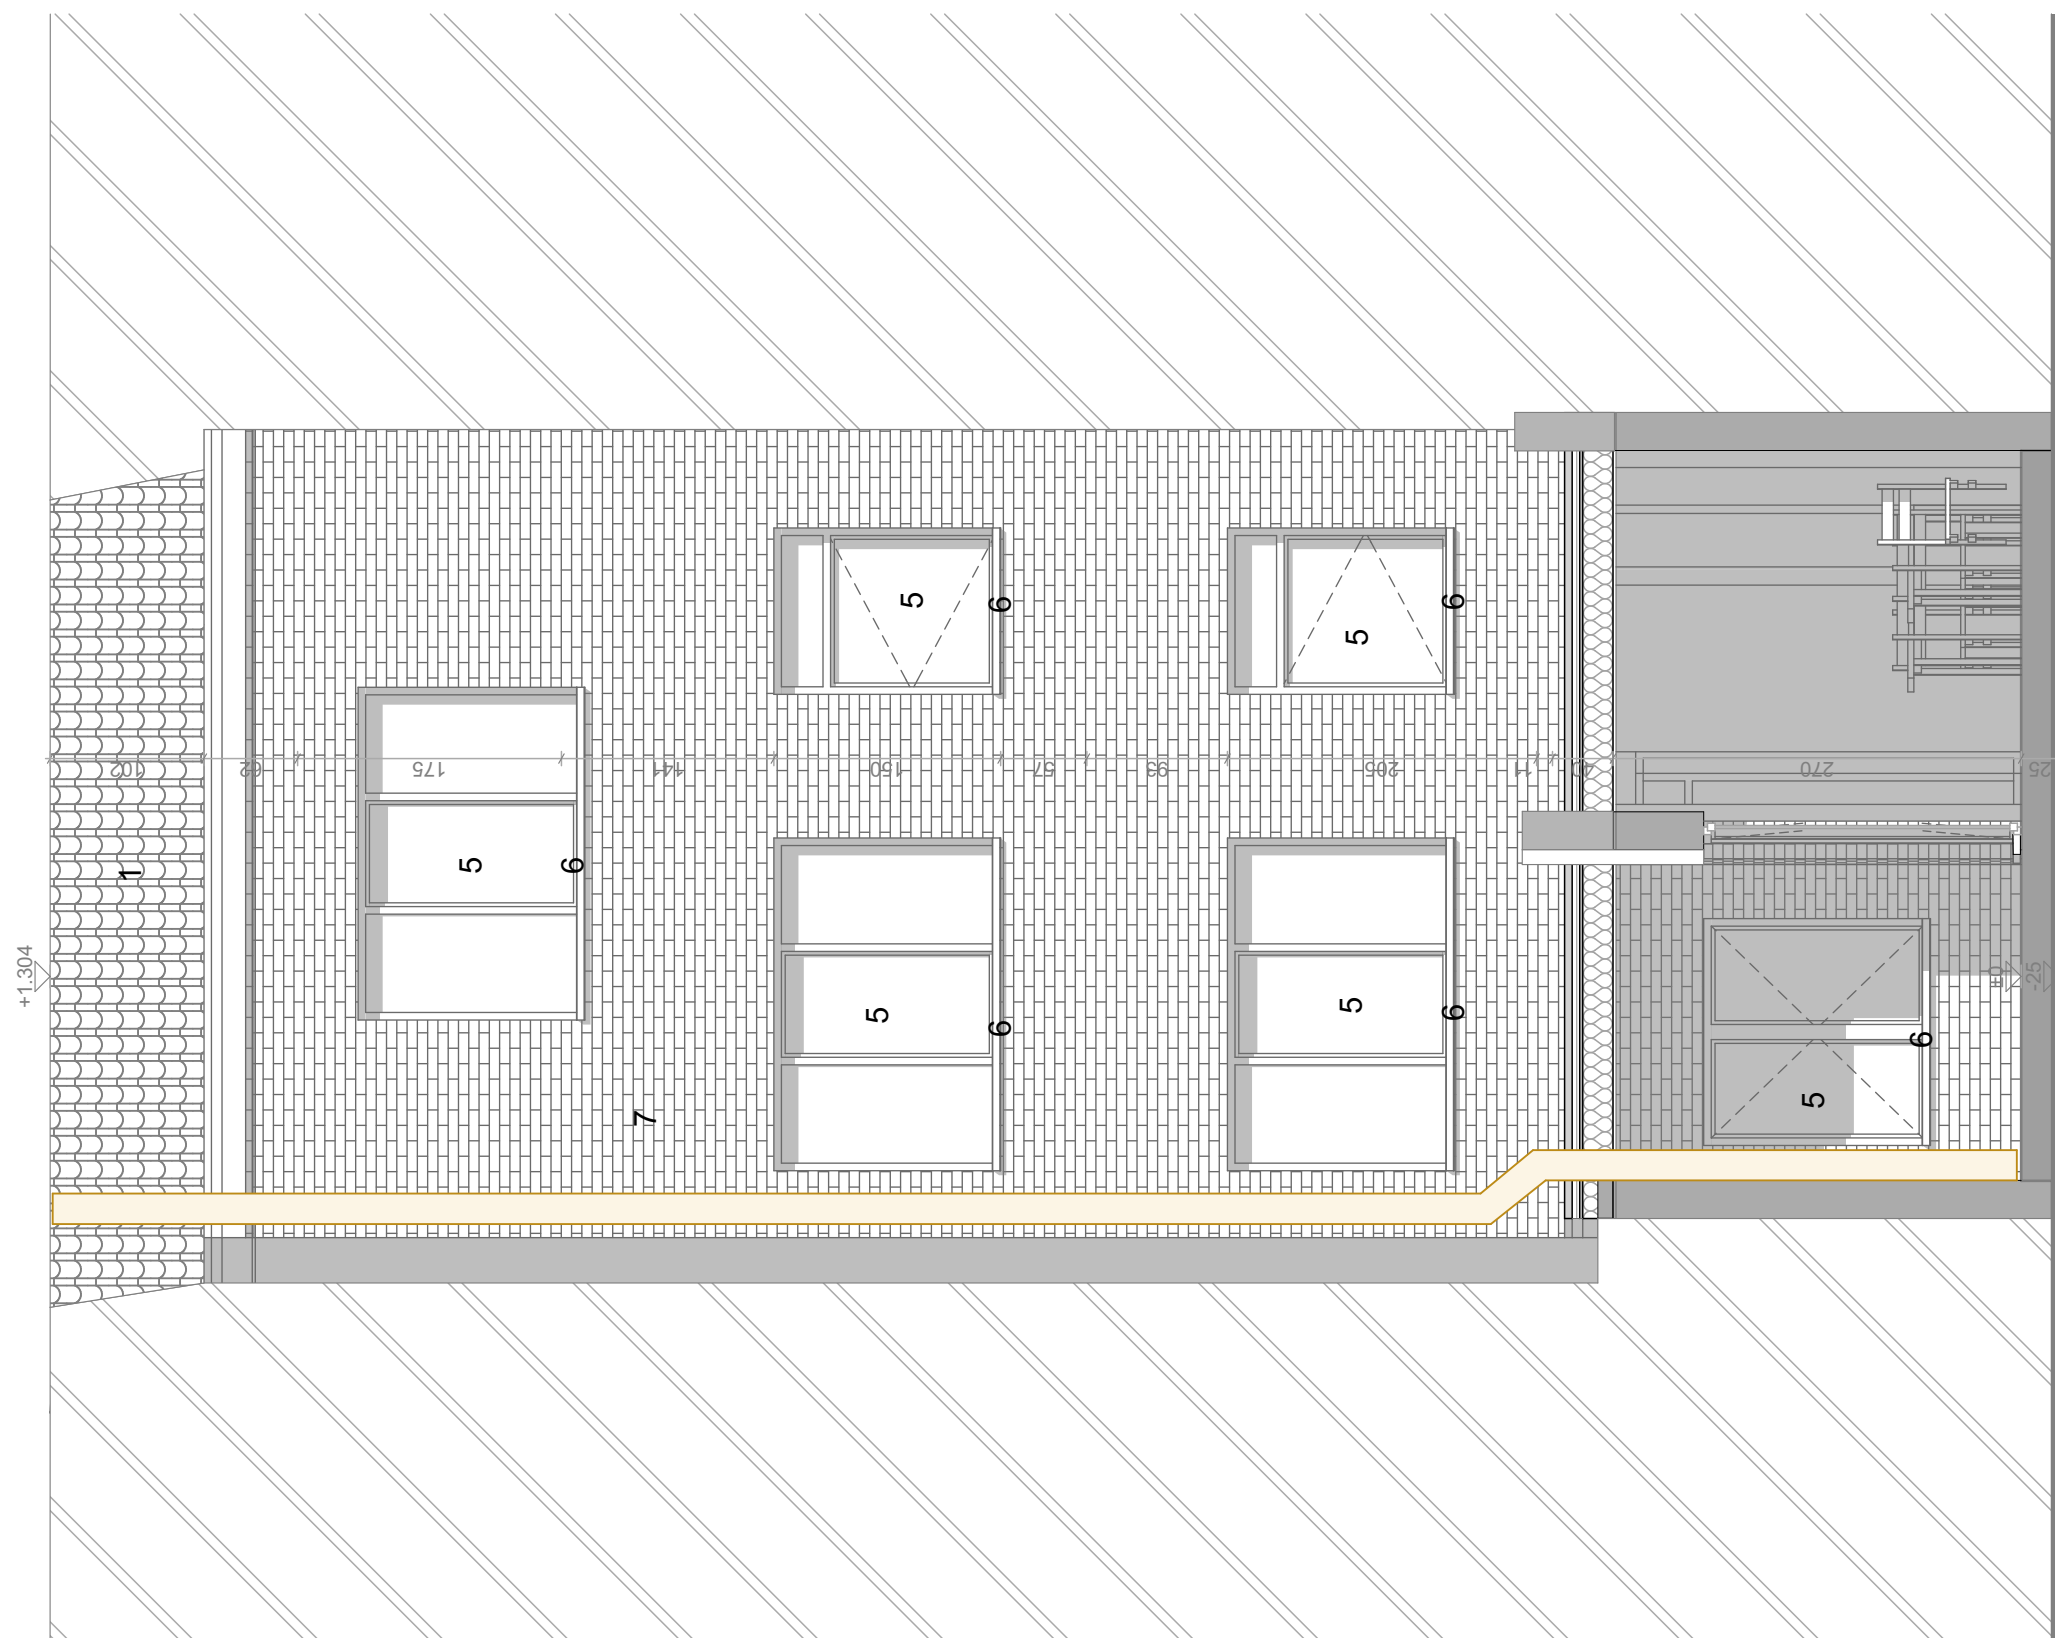

**ZIE BIJZONDERE
VOORWAARDE(N)**

1:50
1m 5m

Project: Regularisatie Meergezinswoning

Bouwplaats: Emilius seghersplein 3,
9000 Gent
Kadaster: 6de afdeling, Sectie F, 11R4

Plan: Nieuwe Toestand Achtergevel

Bouwheer: Hayri Cetinkaya
Adres: Botestraat 133,
9032 Wondelgem

Architect :
HELLEBUYCK ARCHITECTEN COMM.V.
Vriendschapstraat 37
9040 Gent- Sint Amandsberg
tel. +32(0) 487 859 437
e-mail : info@hellebuyckarchitecten.eu

DOSSIER : 615.21

PLANNR: BA_EMIL03_G_N_A

DATUM : 05/07/2022

SCHAAL : 1/50

BLAD : 22/33