


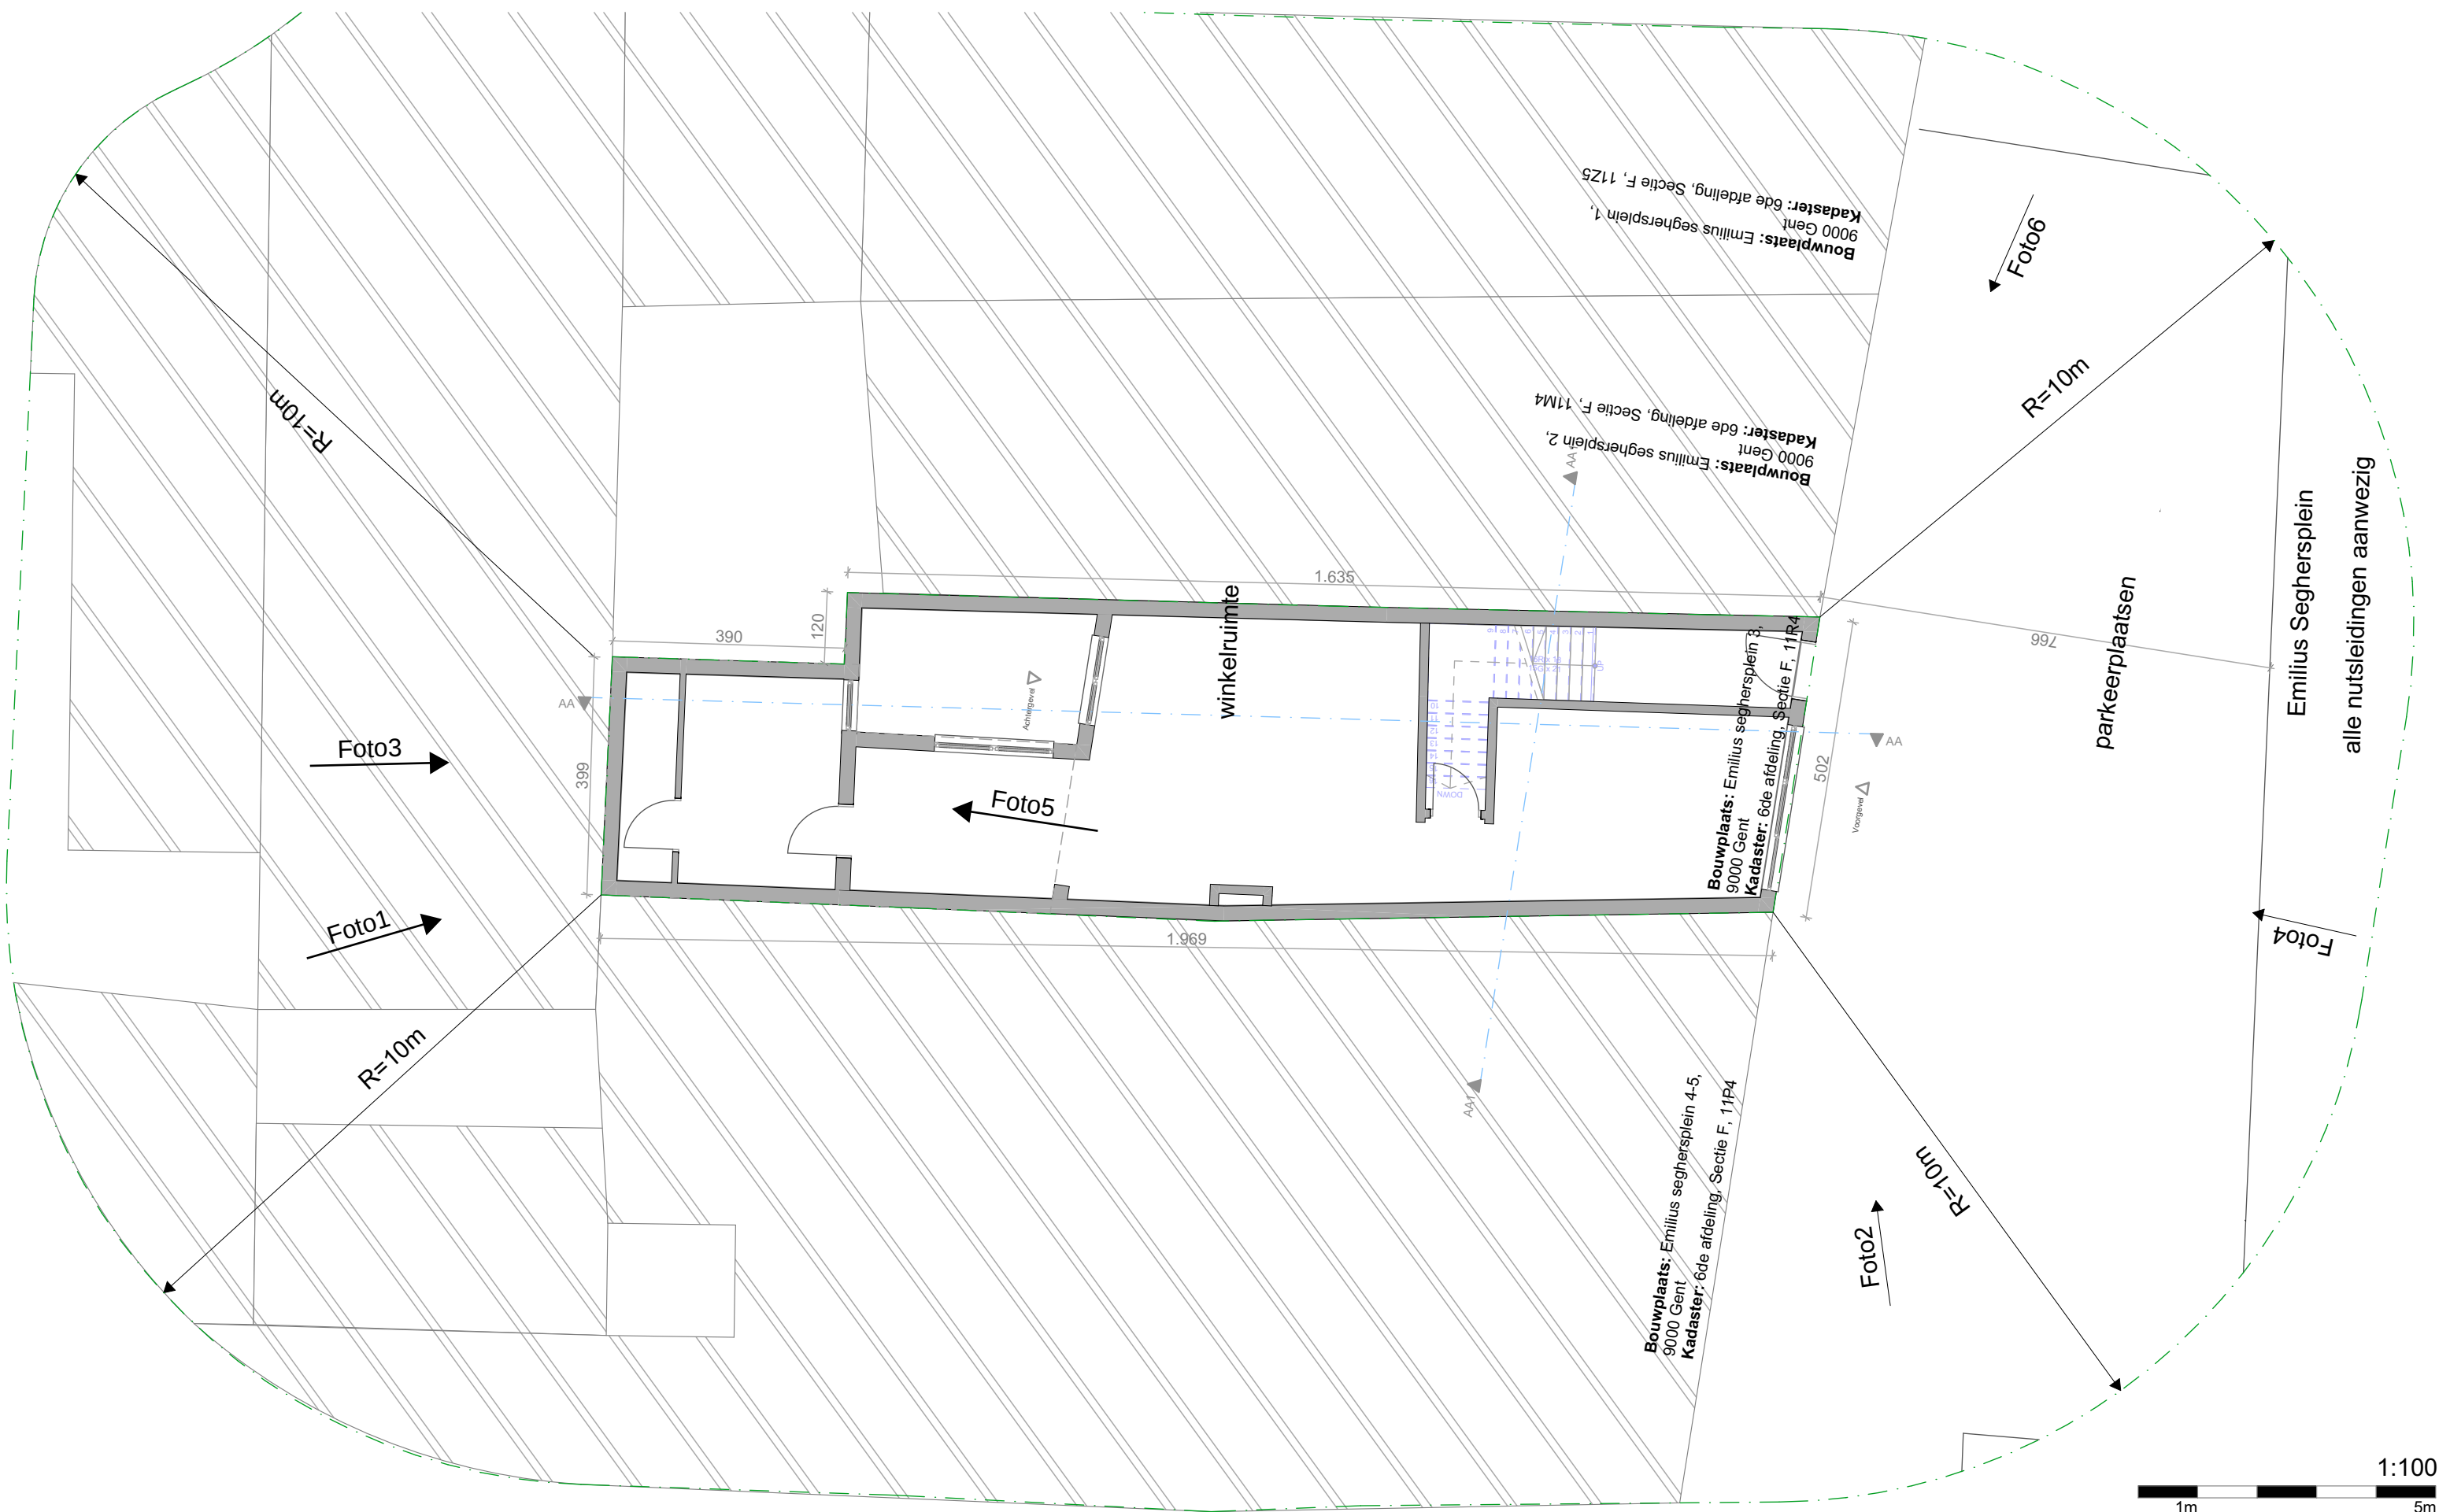

Project: Functiewijziging met publiciteit

Plan: Bestaande Toestand Inplantingsplan

Bouwplaats: Emilius seghersplein 3,
9000 Gent
Kadaster: 6de afdeling, Sectie F, 11R4

Bouwheer: Hayri Cetinkaya
Adres: Botestraat 133,
9032 Wondelgem

Architect :
HELLEBUYCK ARCHITECTEN COMM.V.
Vriendschapstraat 37
9040 Gent- Sint Amandsberg
tel. +32(0) 487 859 437
e-mail : info@hellebuyckarchitecten.eu

DOSSIER : 615.21
PLANNR:BA_EMIL03_I_B_1
DATUM : 14/04/2026
SCHAAL 1/50