


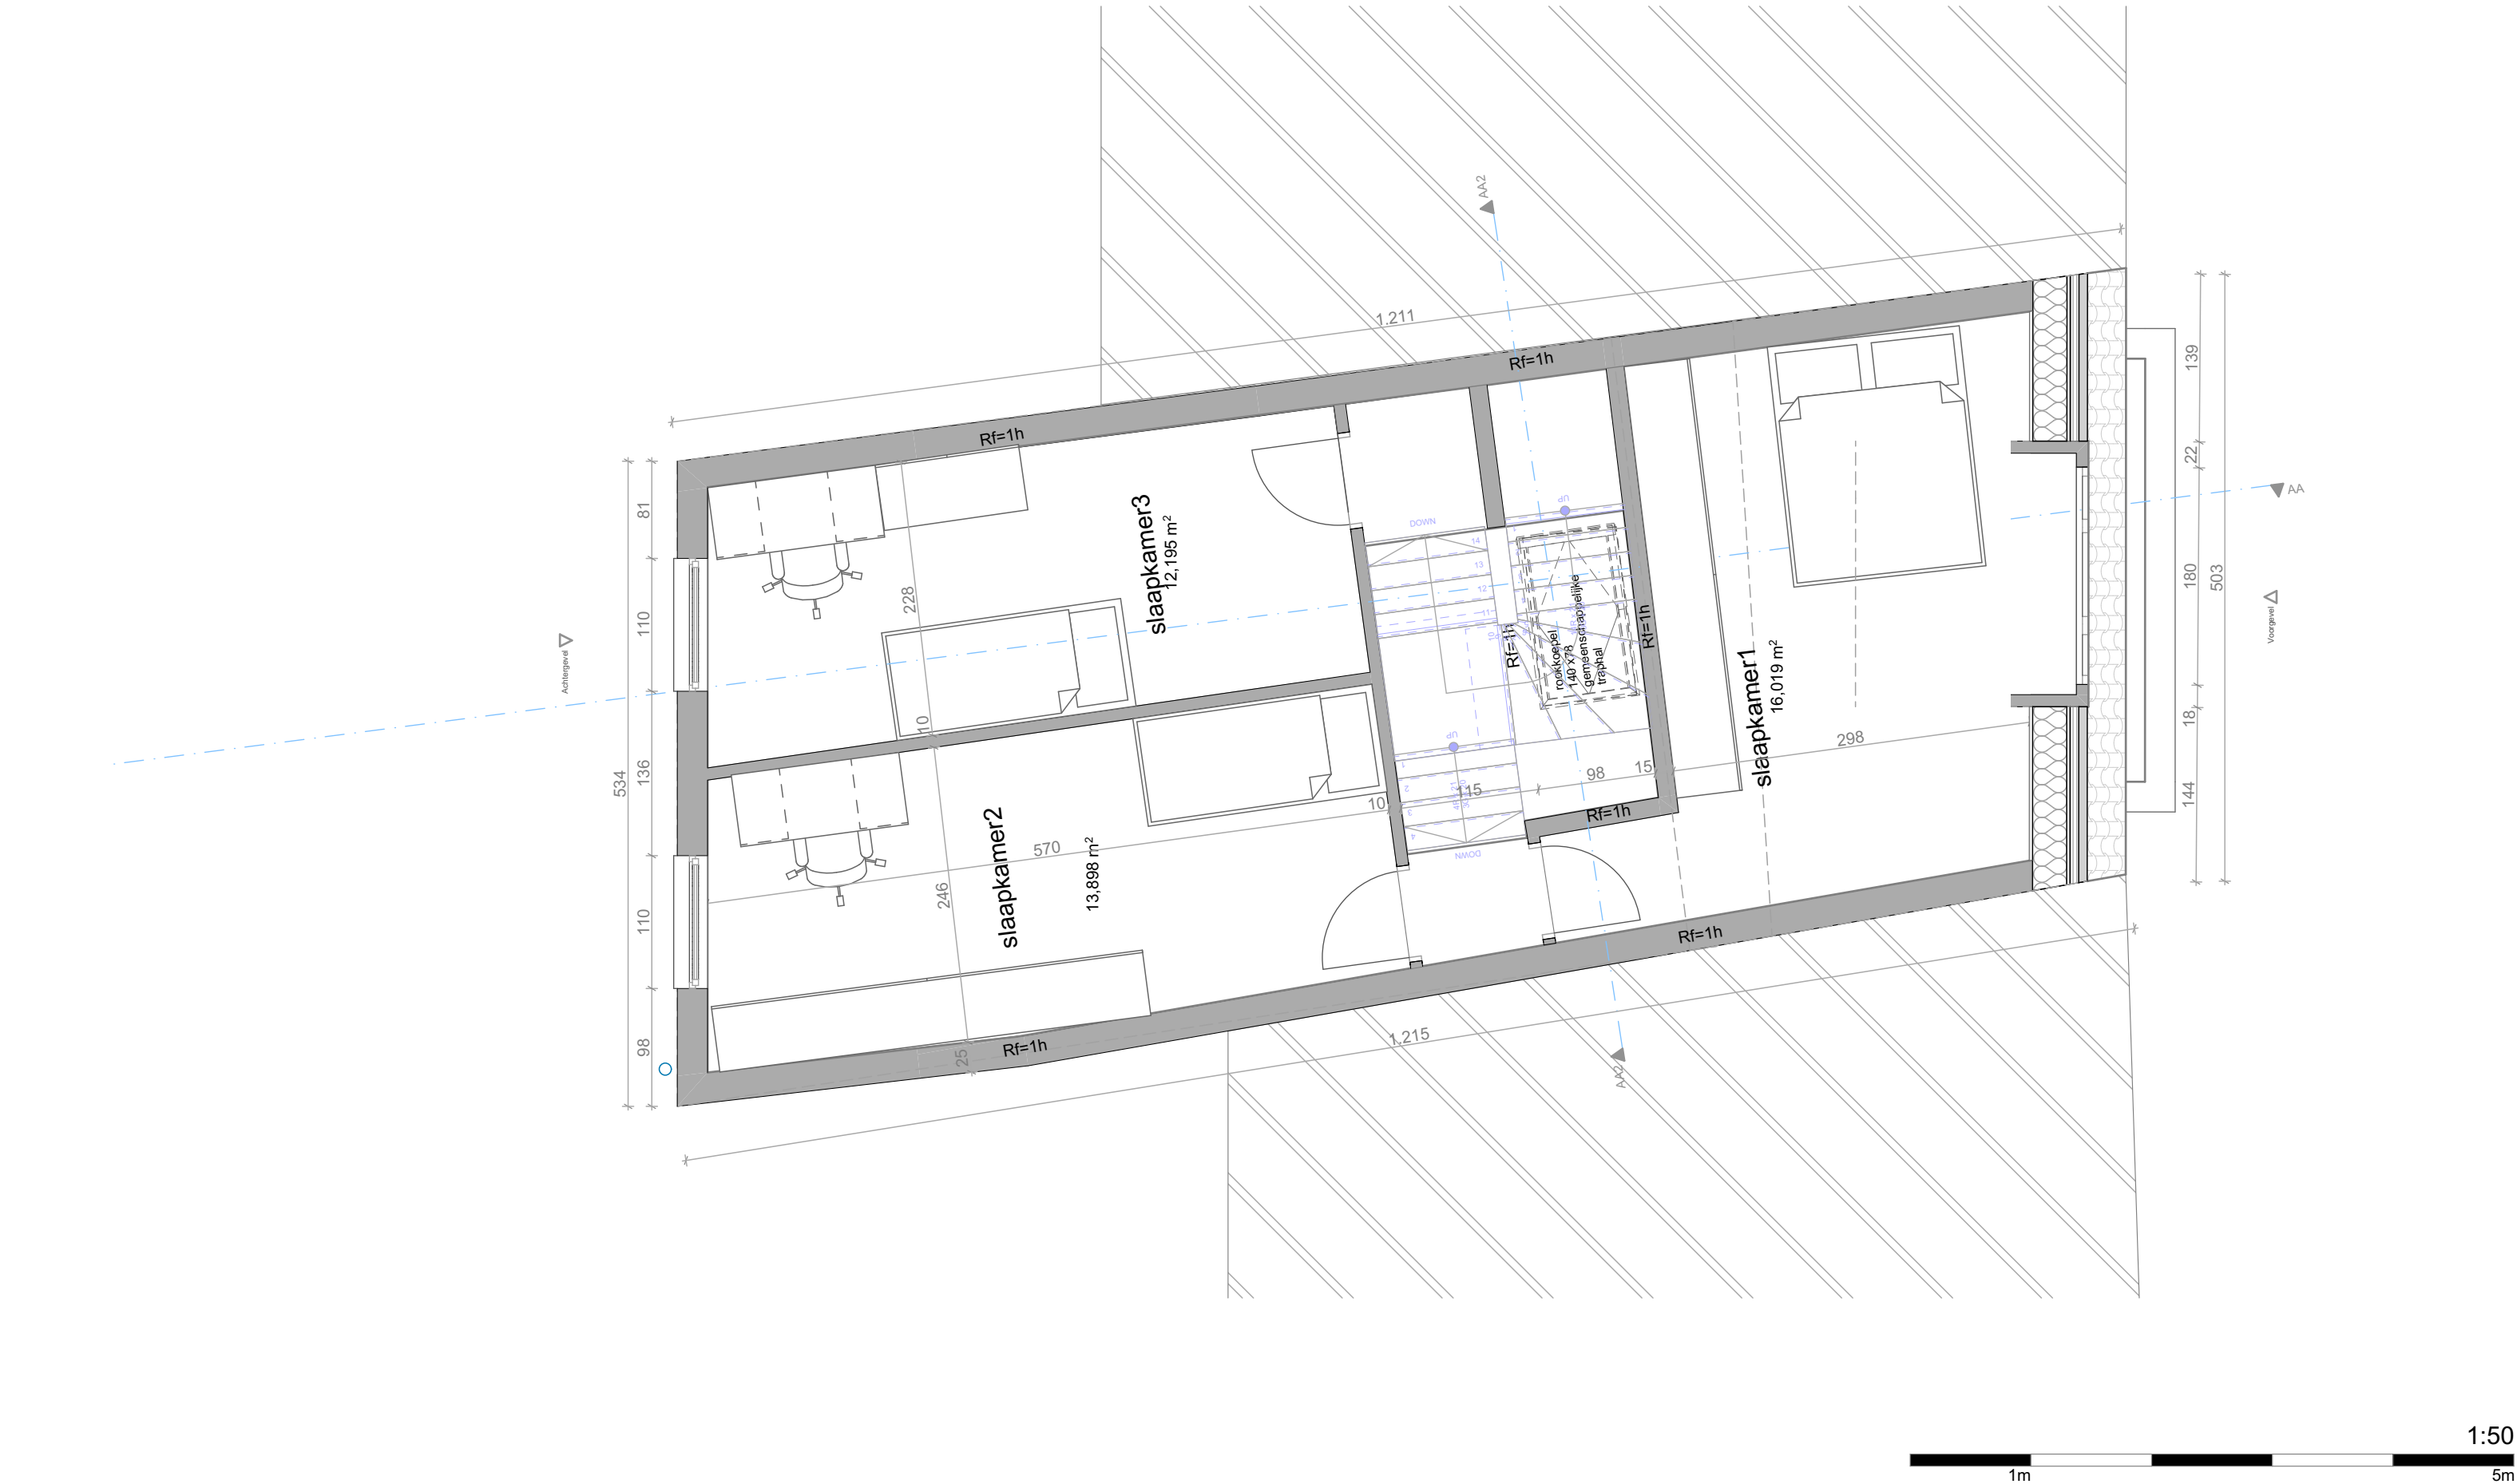

Project: Functiewijziging met publiciteit	Bouwplaats: Emilius seghersplein 3, 9000 Gent Kadaster: 6de afdeling, Sectie F, 11R4	Architect : HELLEBUYCK ARCHITECTEN COMM.V. Vriendschapstraat 37 9040 Gent- Sint Amandsberg tel. +32(0) 487 859 437 e-mail : info@hellebuyckarchitecten.eu	DOSSIER : 615.21 PLANNR: BA_EMIL03_P_B_+03 DATUM : 14/04/2026 SCHAAL : 1/50
Plan: Bestaande Toestand Verdieping +03	Bouwheer: Hayri Cetinkaya Adres: Botestraat 133, 9032 Wondelgem		