


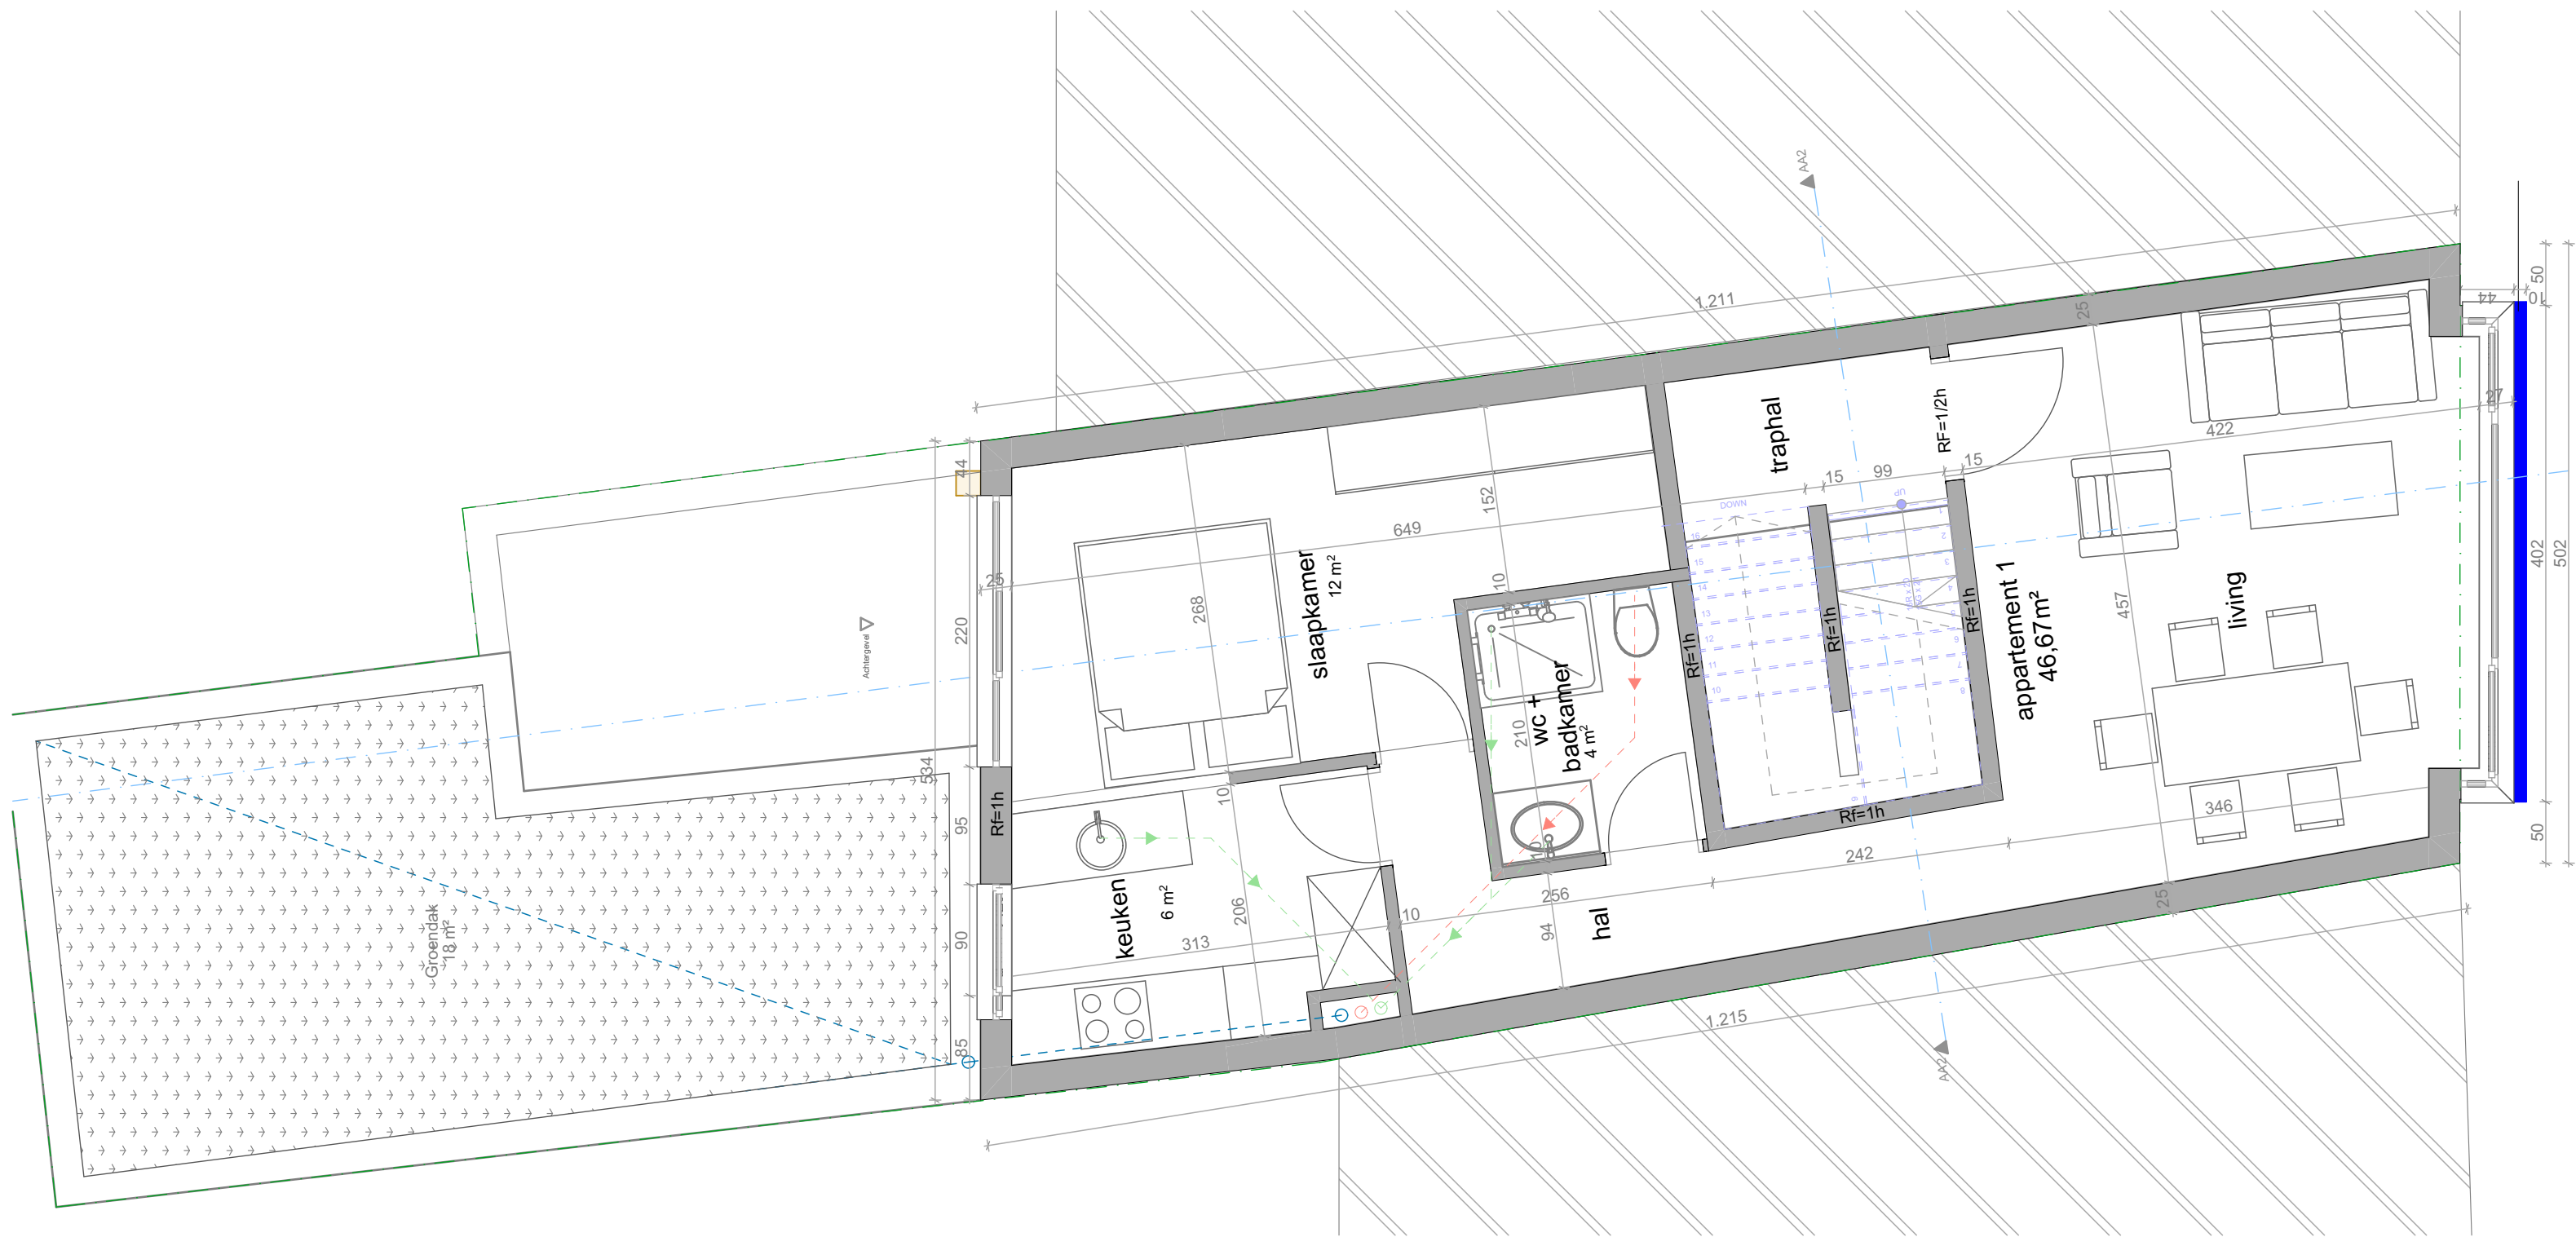

**ZIE BIJZONDERE
VOORWAARDE(N)**

Project: Regularisatie Meergezinswoning

Plan: Nieuwe Toestand Verdieping +01

Bouwplaats: Emilius seghersplein 3,
9000 Gent
Kadaster: 6de afdeling, Sectie F, 11R4

Bouwheer: Hayri Cetinkaya
Adres: Botestraat 133,
9032 Wondelgem

Architect :
HELLEBUYCK ARCHITECTEN COMM.V.
Vriendschapstraat 37
9040 Gent- Sint Amandsberg
tel. +32(0) 487 859 437
e-mail : info@hellebuyckarchitecten.eu

DOSSIER : 615.21
PLANNR: BA_EMIL03_P_N_+01
DATUM : 04/03/2026
SCHAAL : 1/50
BLAD : 28/33

