


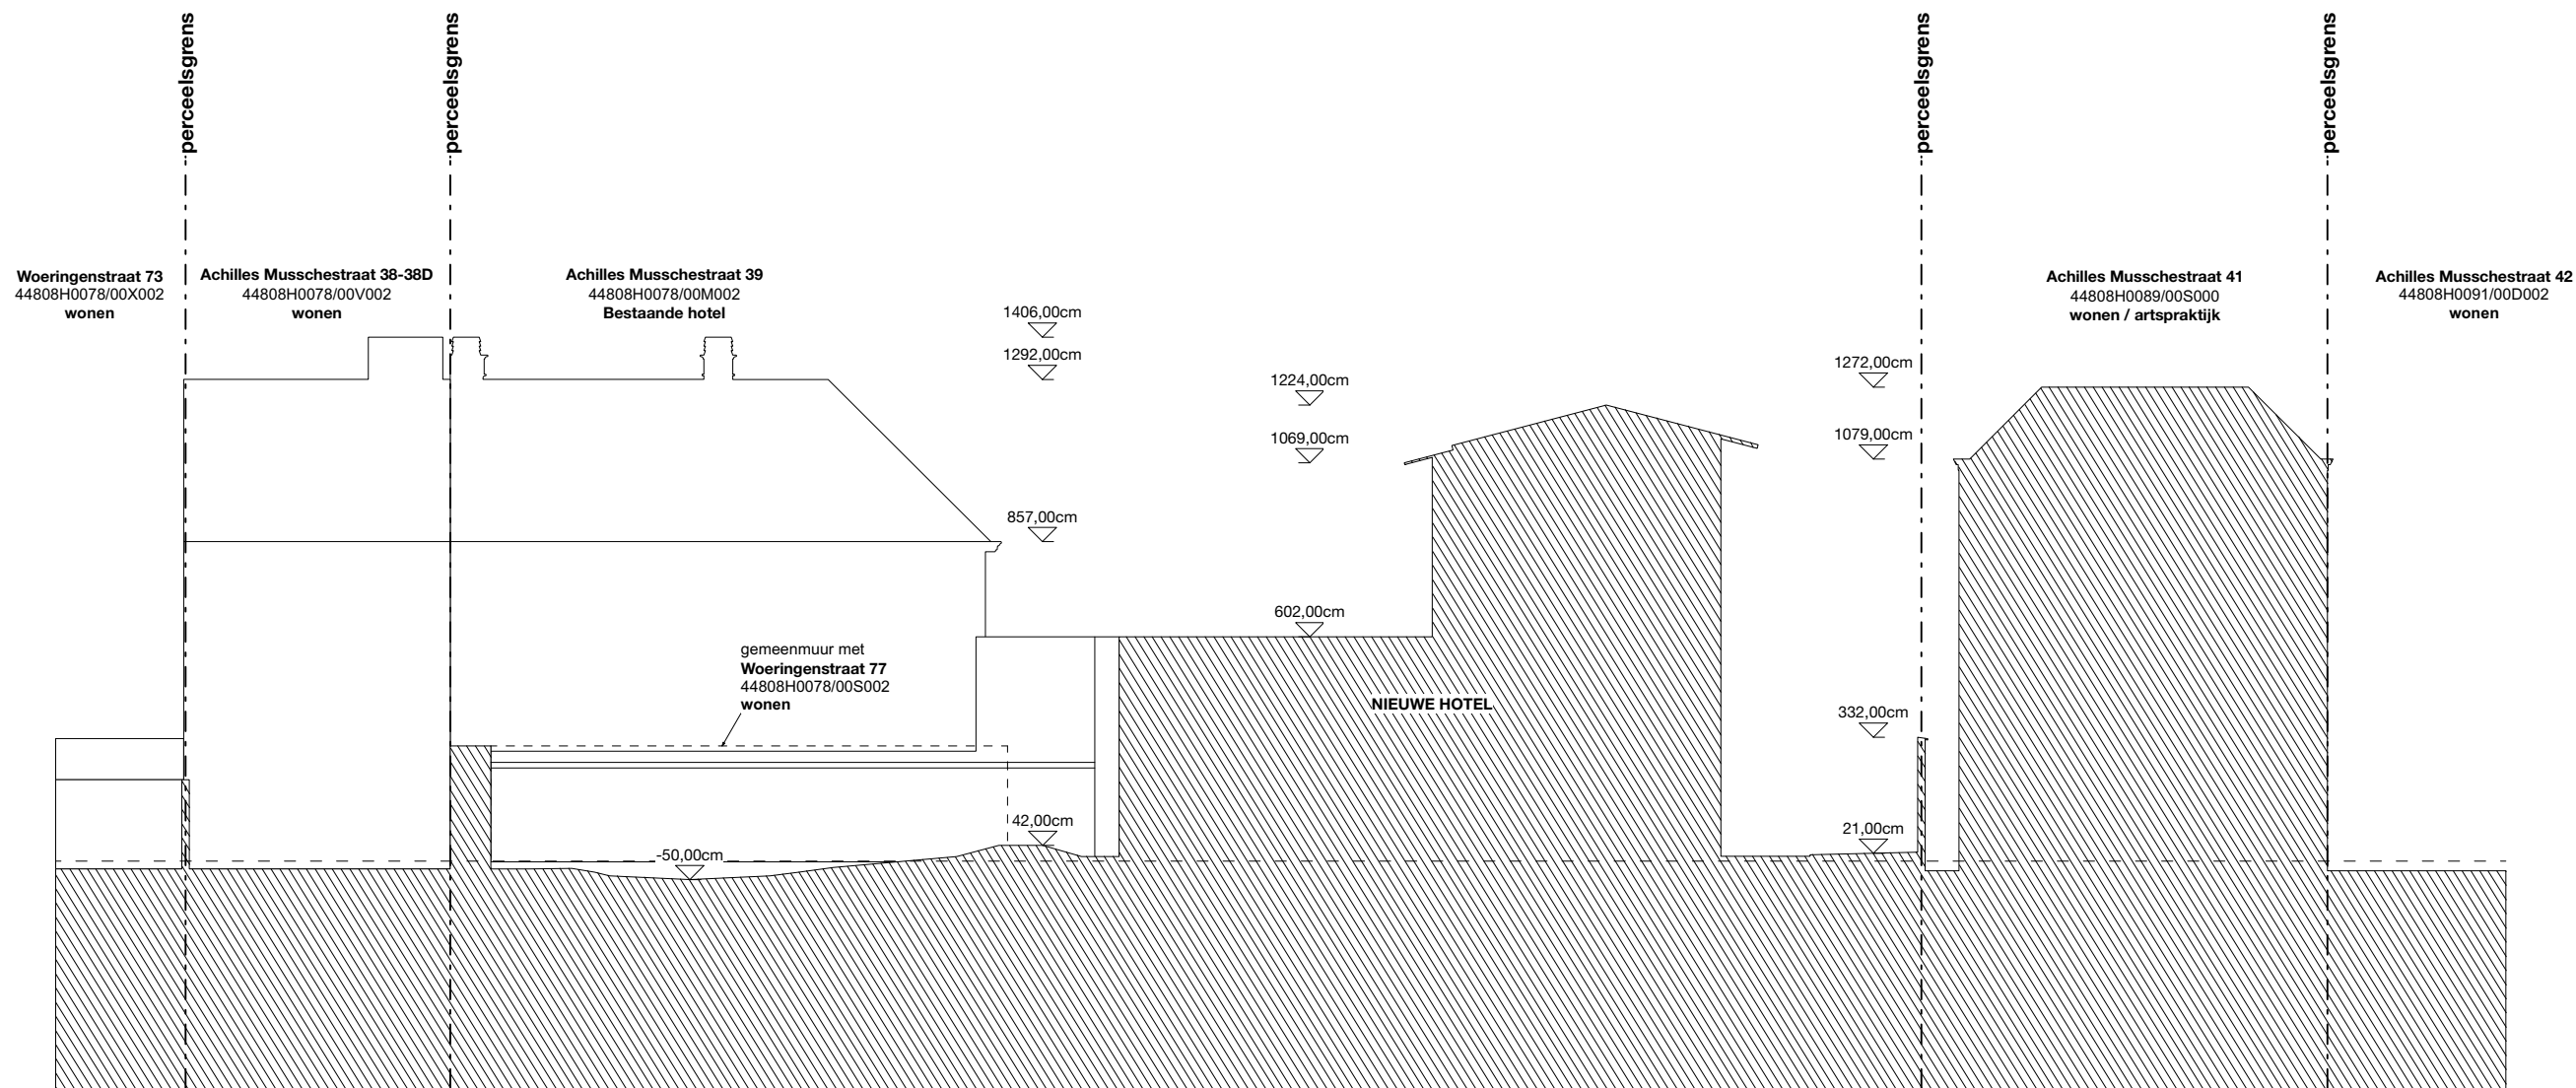

NT terreinprofiel 3		Alle maten zijn indicatief en moeten ter plaatse gecontroleerd worden. Alle maten zijn in cm tenzij anders vermeld. Voor stabiliteitsonderdelen: zie plannen ir. stabiliteit					schaal 1:100	
		datum	getekend	fase	nr	index	formaat	
2503_HAG Hotel Astoria Gent bouwplaats: Achilles Musschestraat 39, 9000 Gent kadaster: 8e afdeling, sectie H, nr 0078/00M002			05/03/2026	JS	BA	T_B_013	ISO A3	
		architect opdrachtgever stabiliteit technieken	Vertongen architecten + studio lauka Astoria Hotel Stabico-Stir Stabico-Stir Stabico-Stir					