


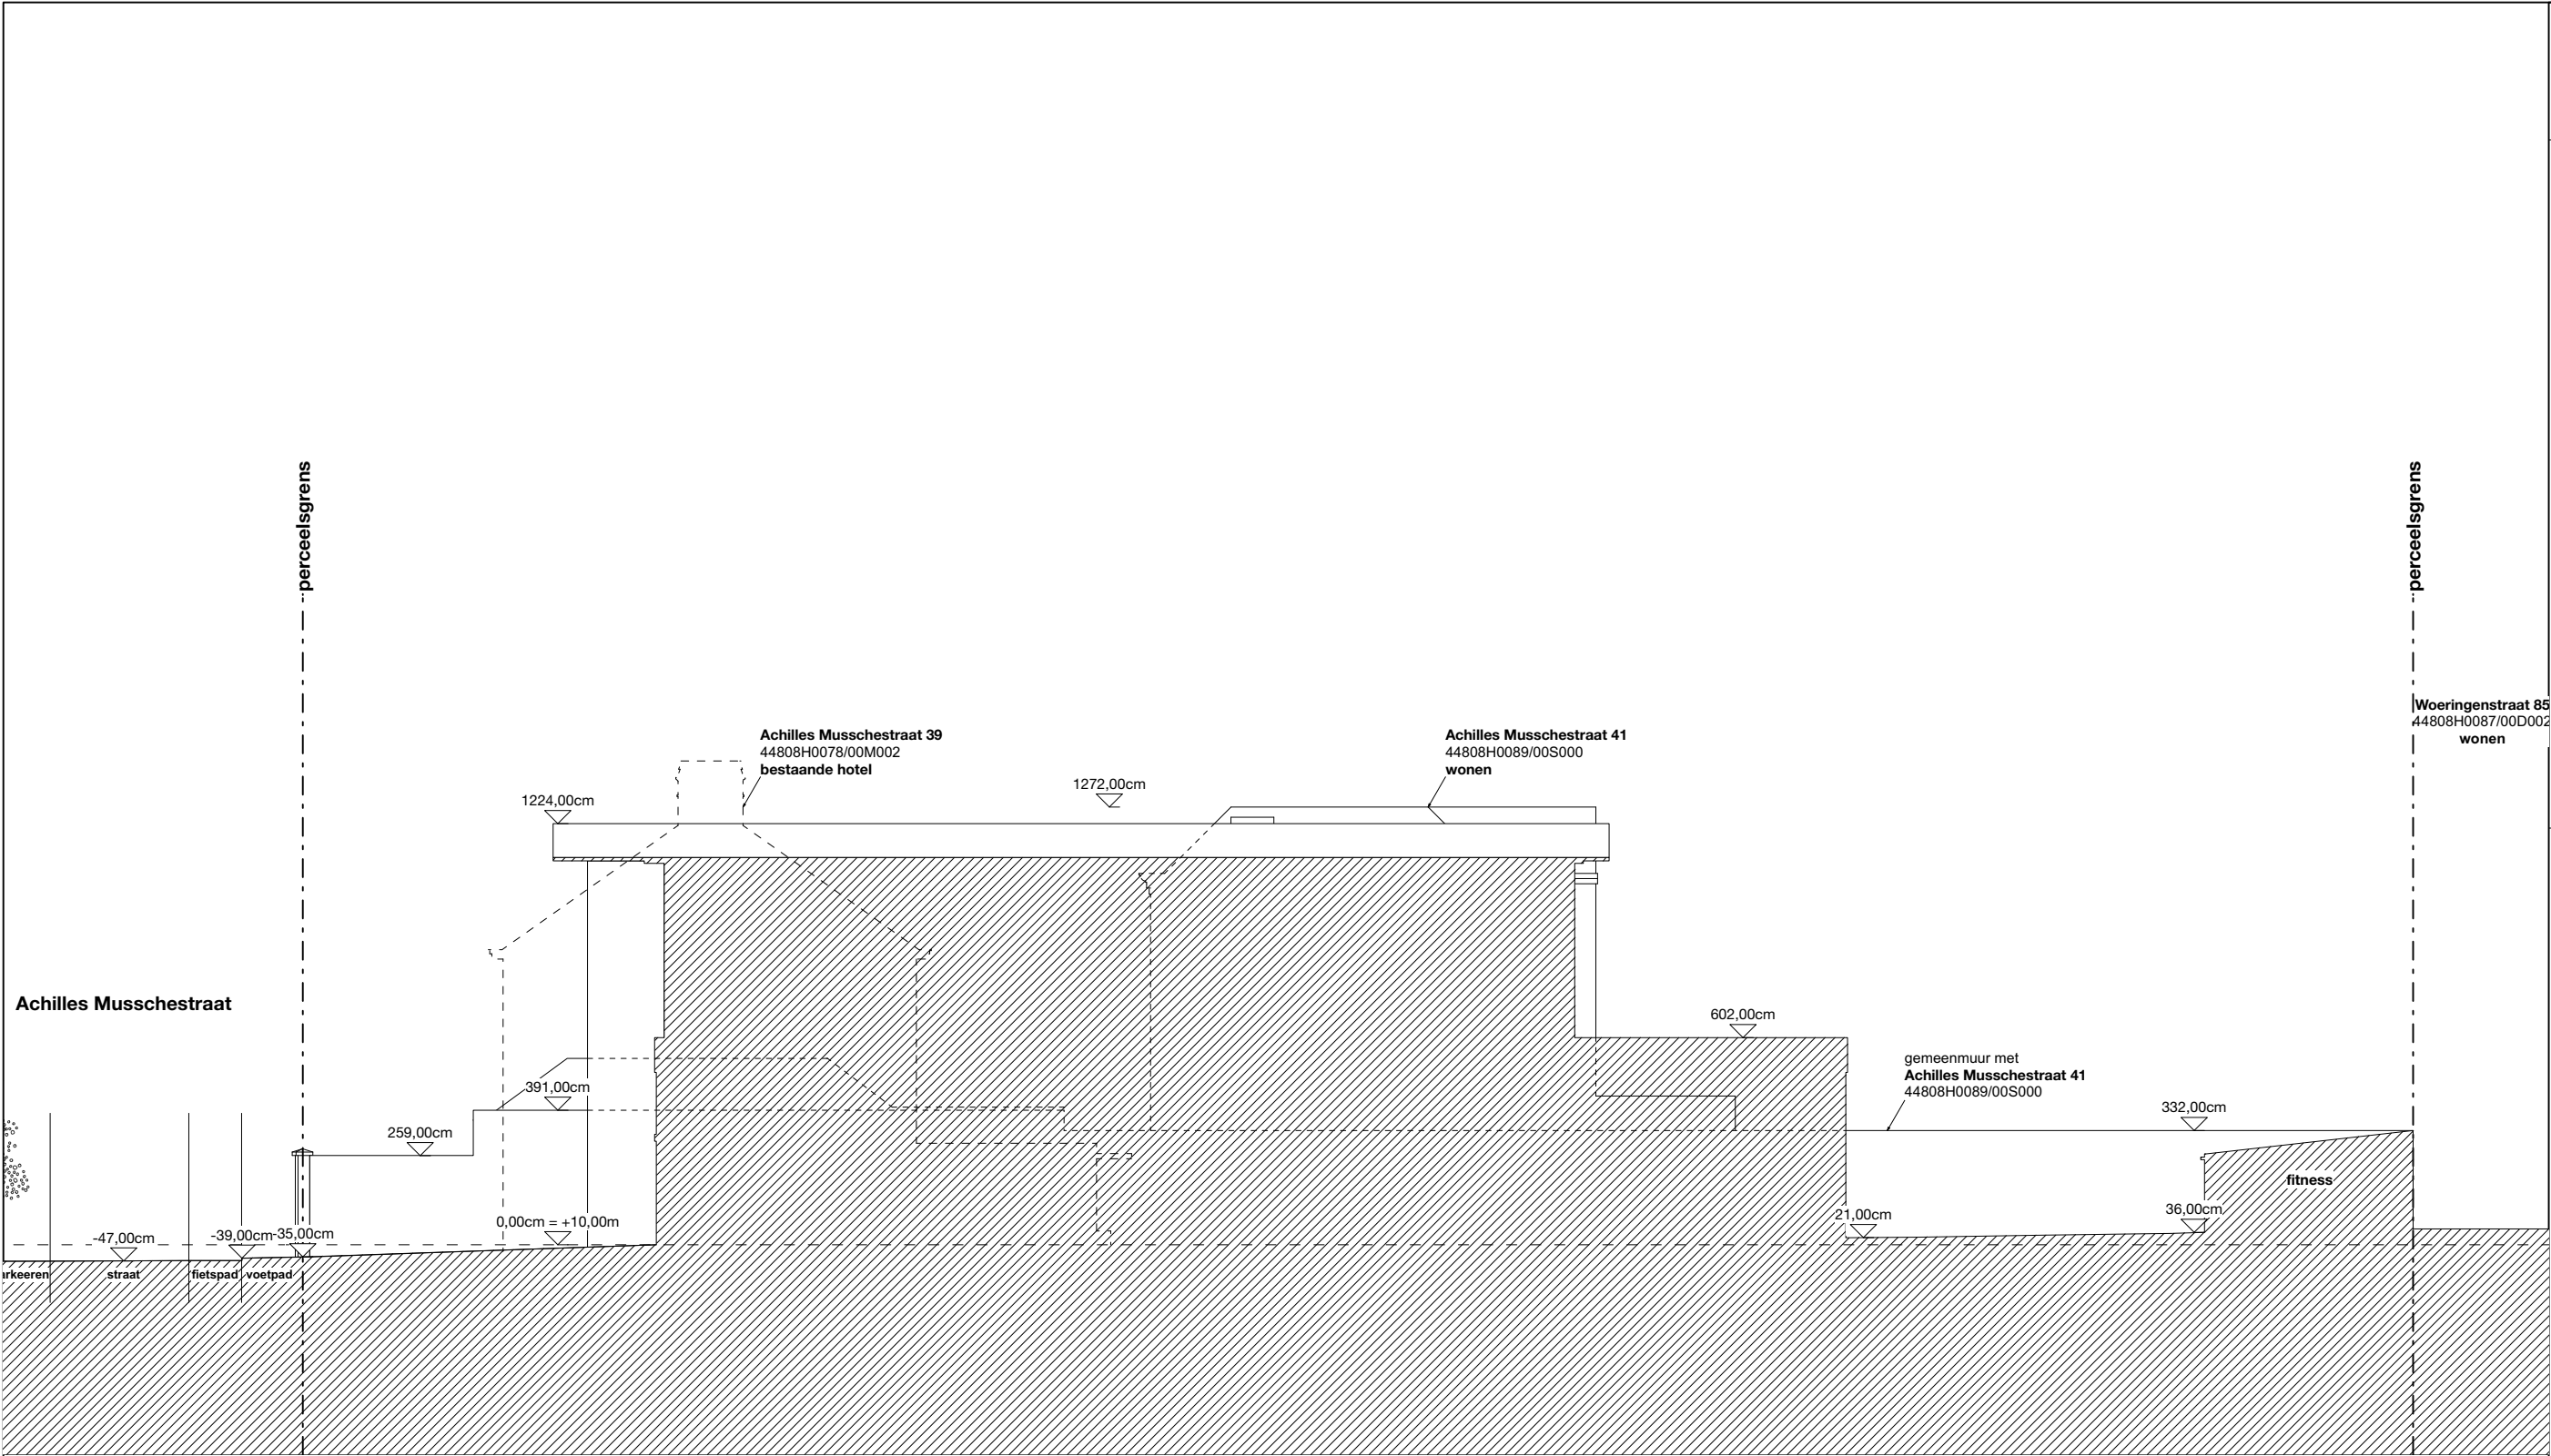

NT terreinprofiel 2		architect opdrachtgever stabiliteit technieken		Vertongen architecten + studio lauka Astoria Hotel Stabico-Strir Stabico-Strir		Achilles Musschestraat 39, 9000 Gent, info@astoria.be Ninoofsesteenweg 37, 1750 Lennik, info@stabico-strir.be Ninoofsesteenweg 37, 1750 Lennik, info@stabico-strir.be	
2503_HAG Hotel Astoria Gent bouwplaats: kadaster:		Achilles Musschestraat 39, 9000 Gent 8e afdeling, sectie H, nr 0078/00M002					

NT terreinprofiel 2		Alle maten zijn indicatief en moeten ter plaatse gecontroleerd worden. Alle maten zijn in cm tenzij anders vermeld. Voor stabiliteitsonderdelen: zie plannen Ir. stabiliteit					schaal 1:100	
2503_HAG Hotel Astoria Gent bouwplaats: Achilles Musschestraat 39, 9000 Gent kadaster: 8e afdeling, sectie H, nr 0078/00M002	architect opdrachtgever stabiliteit technieken	Vertongen architecten + studio lauka Astoria Hotel Stabico-Stir Stabico-Stir	datum 05/03/2026	getekend JS	fase BA	nr T_B_012	index	formaat ISO A3