


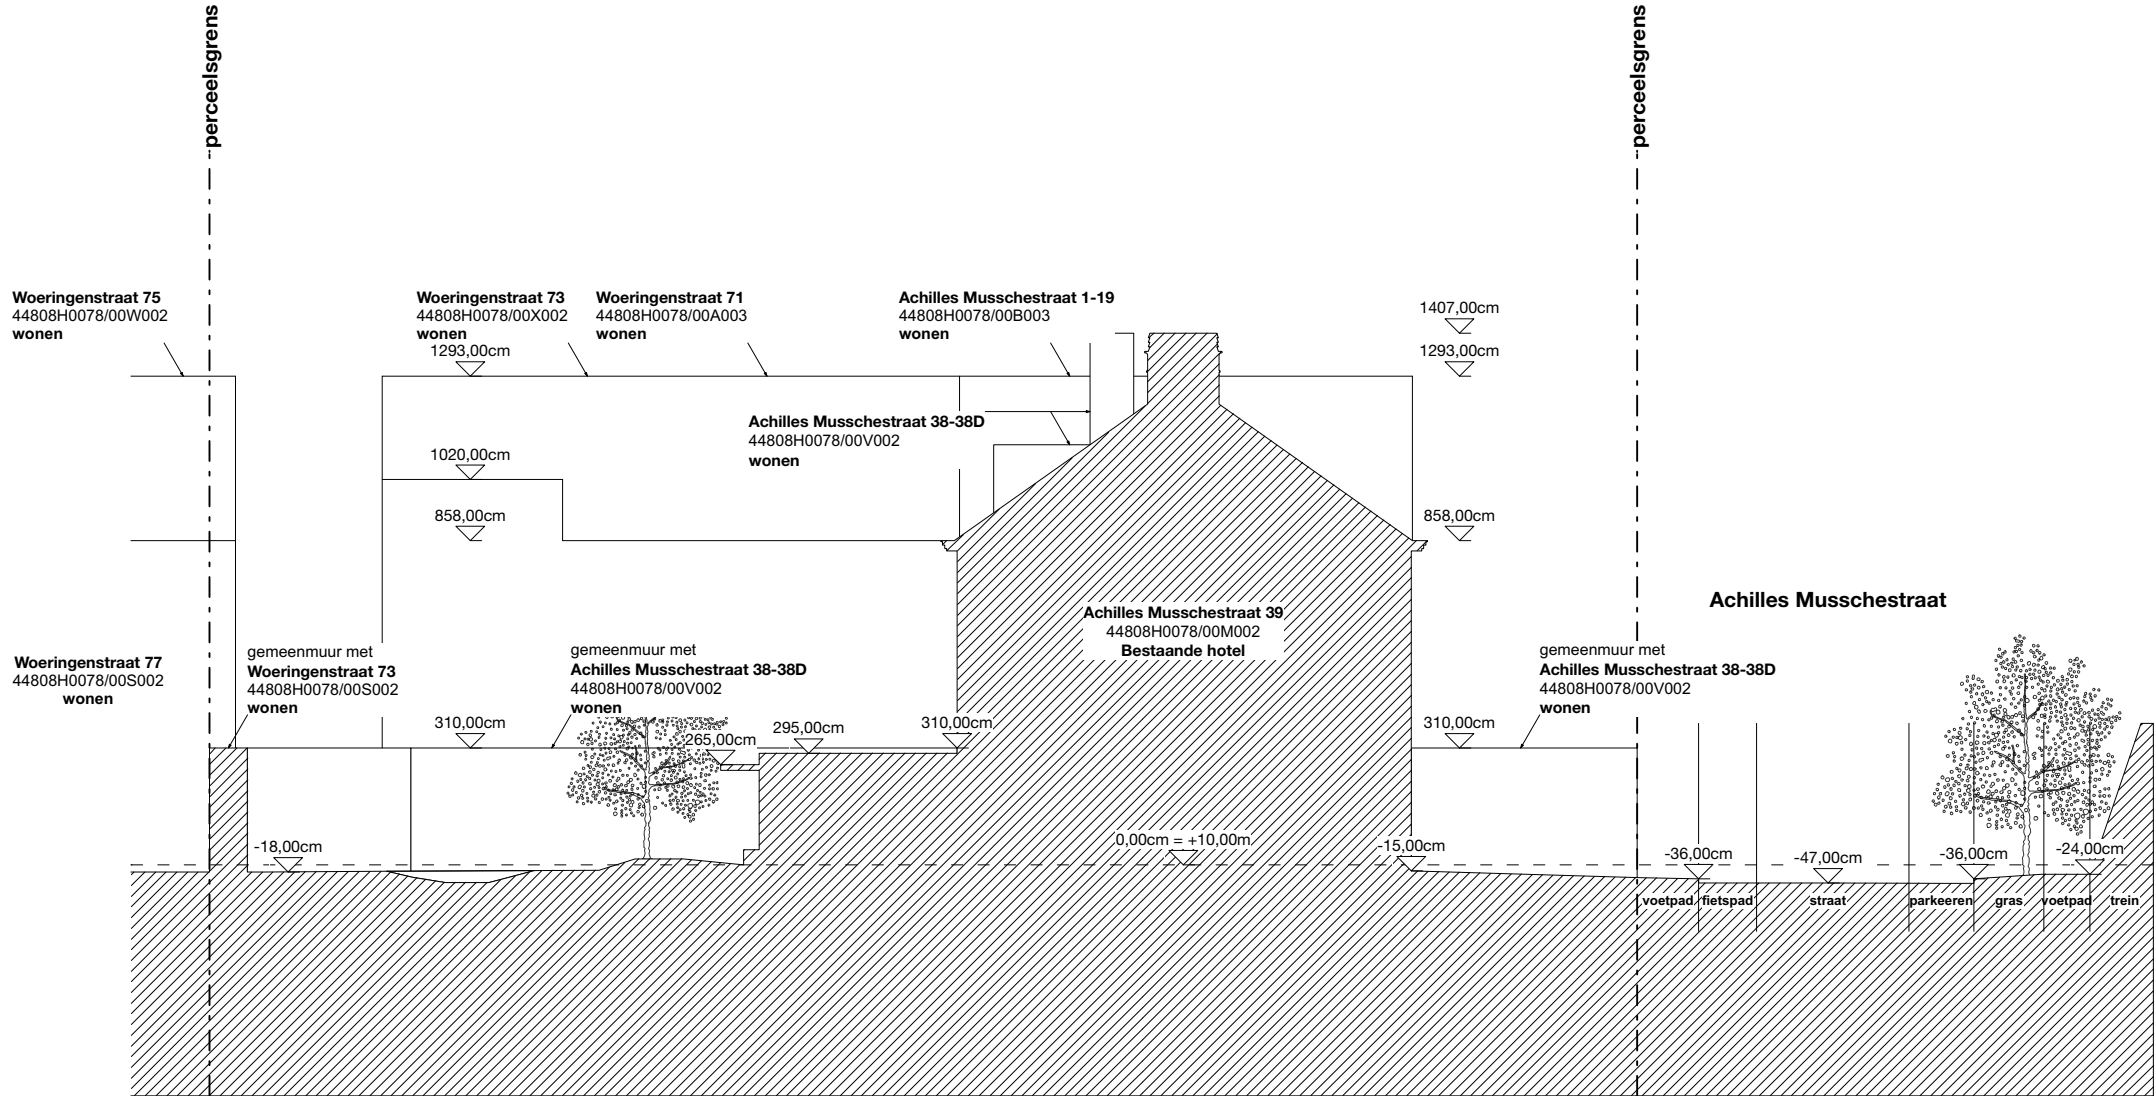

NT terreinprofiel 1

2503_HAG
Hotel Astoria Gent
bouwplaats: Achilles Musschestraat 39, 9000 Gent
kadaster: 8e afdeling, sectie H, nr 0078/00M002

architect Vertongen architecten + studio lauka
opdrachtgever Astoria Hotel
stabiliteit Stabico-Stir
technieken Stabico-Stir
Achilles Musschestraat 39, 9000 Gent, info@astoria.be
Ninoofsesteenweg 37, 1750 Lennik, info@stabico-stir.be
Ninoofsesteenweg 37, 1750 Lennik, info@stabico-stir.be

Alle maten zijn indicatief en moeten ter plaatse gecontroleerd worden. Alle maten zijn in cm
tenzij anders vermeld.
Voor stabiliteitsonderdelen: zie plannen ir. stabiliteit

datum	05/03/2026	getekend	JS	fase	BA	nr	T_B_011	index		formaat	ISO A3
-------	------------	----------	----	------	----	----	---------	-------	--	---------	--------

schaal
1:100