


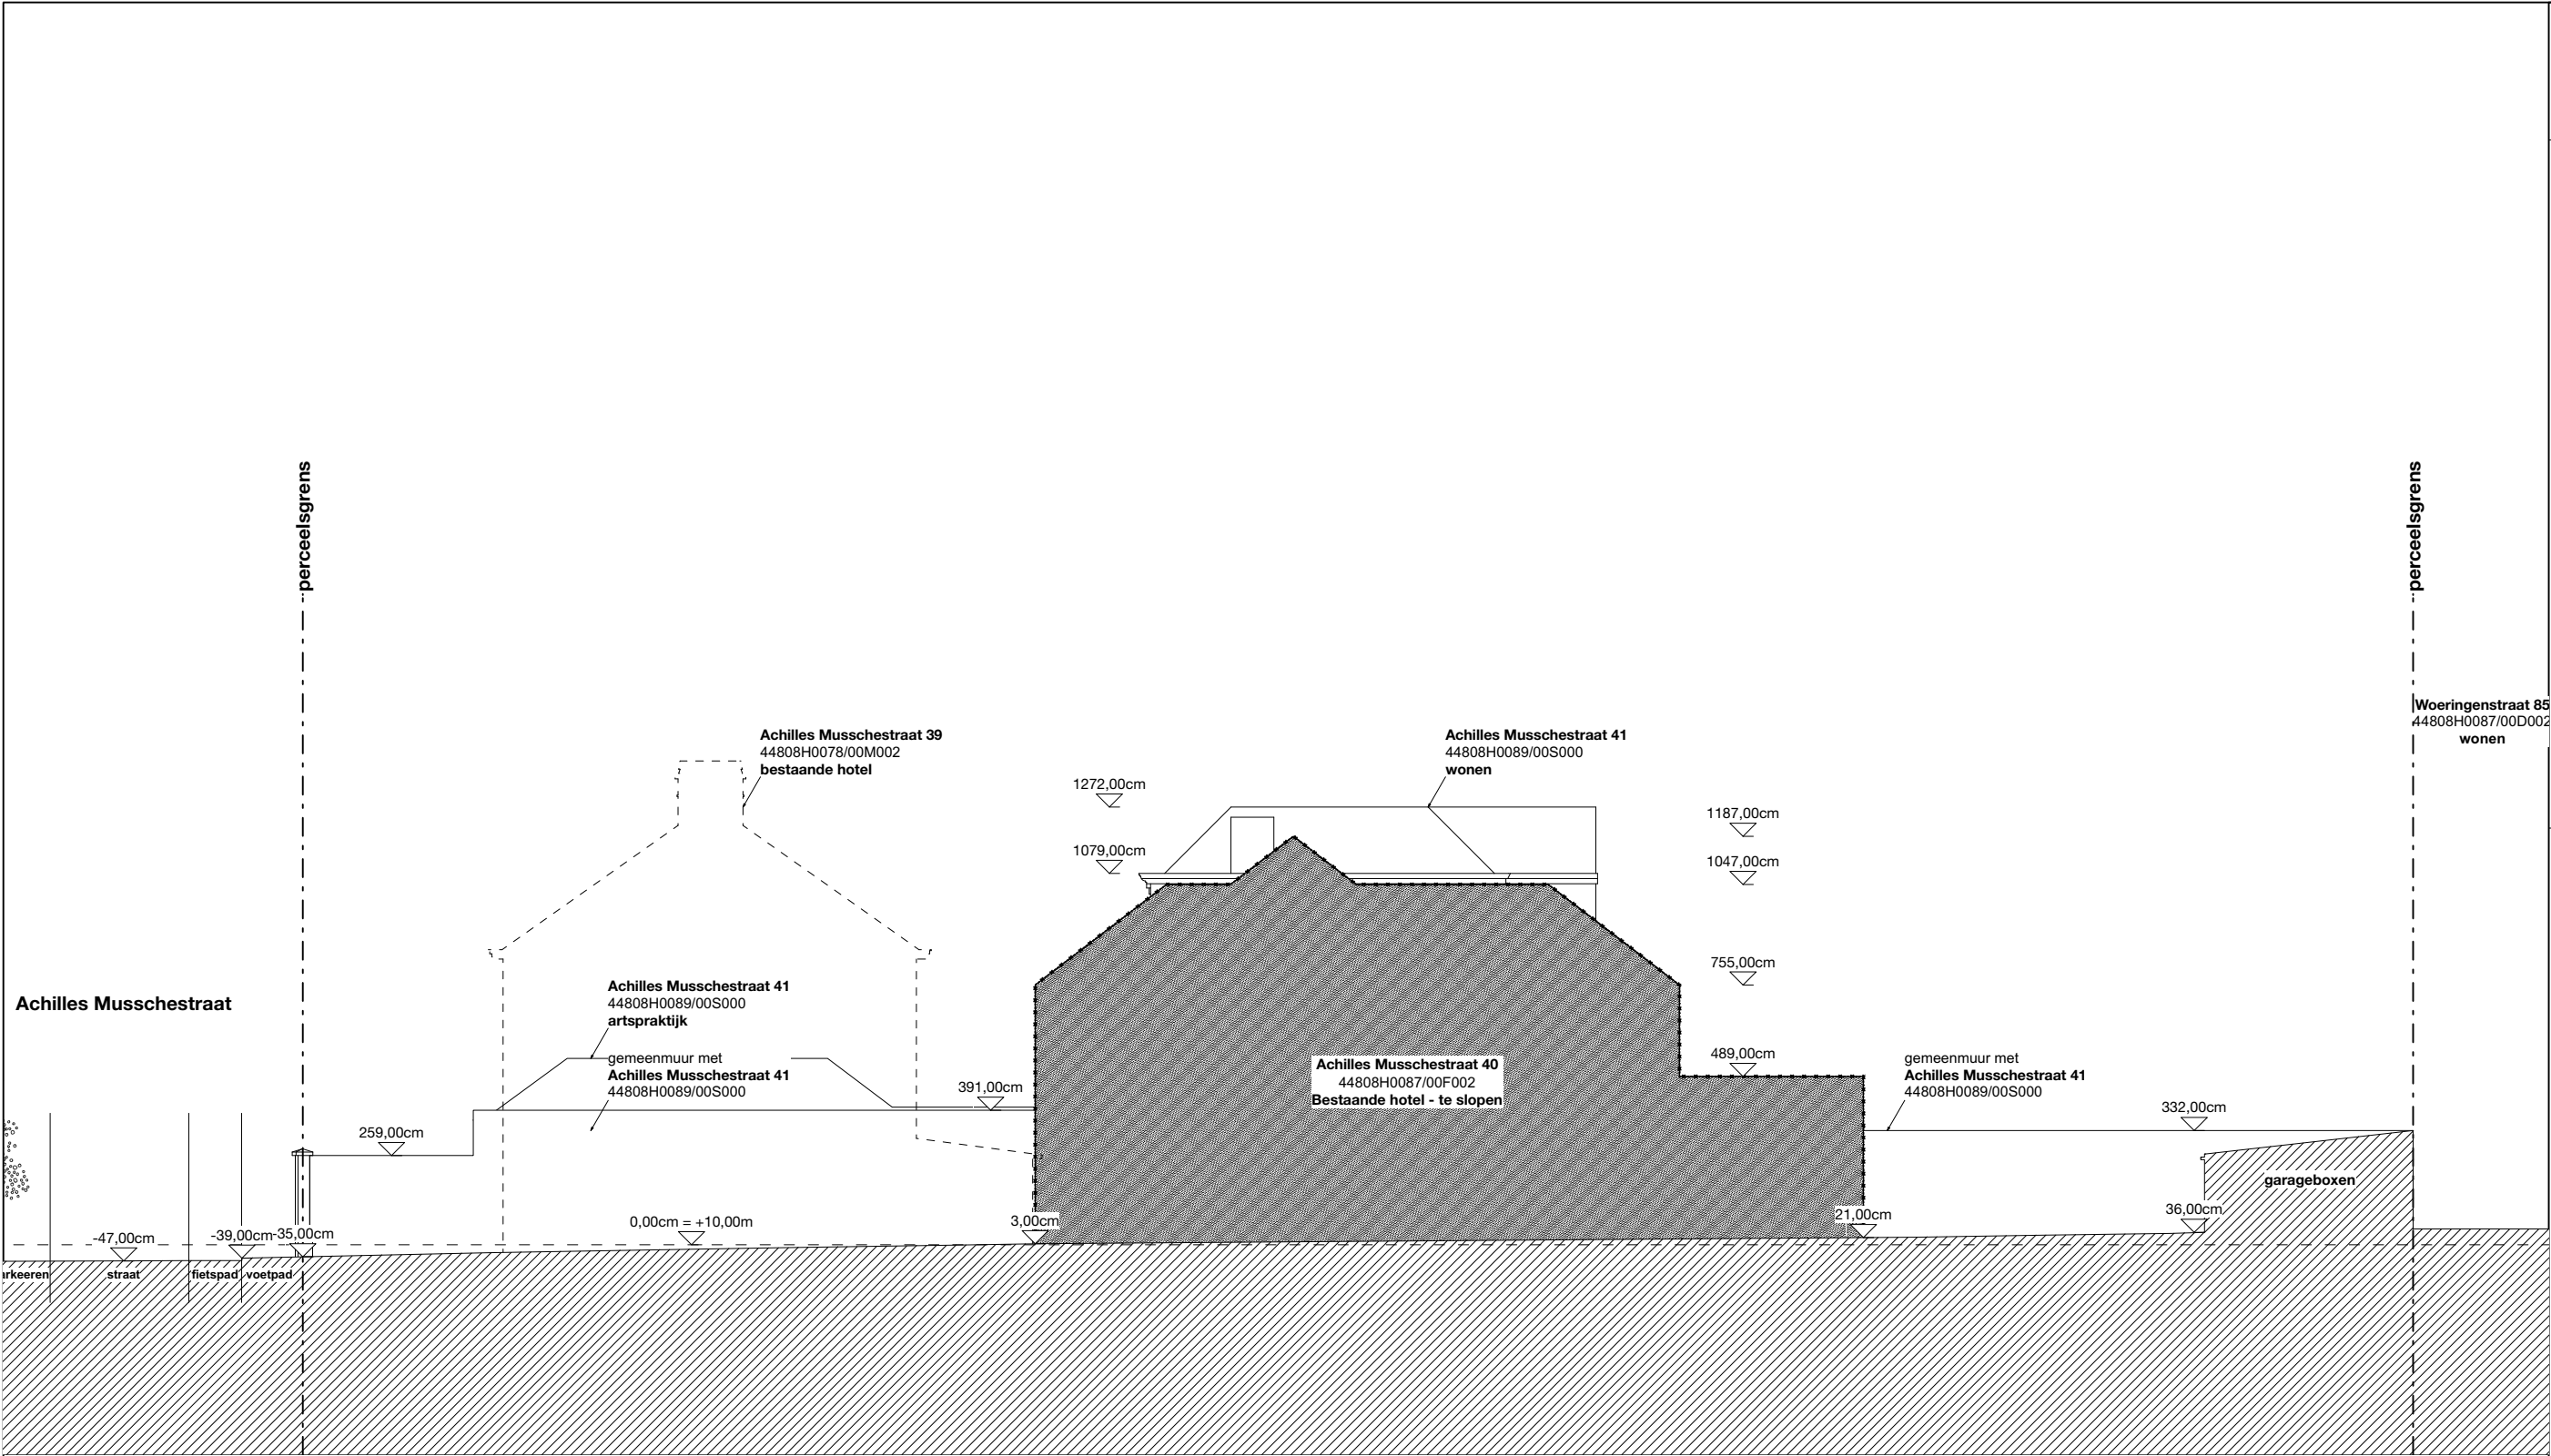

BT terreinprofiel 2		Woeringenstraat 85 44808H0087/00D002 wonen				
2503_HAG Hotel Astoria Gent bouwplaats: Achilles Musschestraat 39, 9000 Gent kadaster: 8e afdeling, sectie H, nr 0078/00M002	architect opdrachtgever stabiliteit technieken	Vertongen architecten + studio lauka Achilles Musschestraat 39, 9000 Gent, info@astoria.be Ninoofsesteenweg 37, 1750 Lennik, info@stabico-strir.be Stabico-Strir Stabico-Strir	datum 05/03/2026			
		getekend JS				
		fase BA				
		nr T_B_003				
				index		
				formaat ISO A3		

BT terreinprofiel 2		Alle maten zijn indicatief en moeten ter plaatse gecontroleerd worden. Alle maten zijn in cm tenzij anders vermeld. Voor stabiliteitsonderdelen: zie plannen Ir. stabiliteit					schaal 1:100
2503_HAG Hotel Astoria Gent bouwplaats: Achilles Musschestraat 39, 9000 Gent kadaster: 8e afdeling, sectie H, nr 0078/00M002	architect opdrachtgever stabiliteit technieken	Vertongen architecten + studio lauka Astoria Hotel Stabico-Strir Stabico-Strir	datum 05/03/2026	getekend	fase	nr	index
				JS	BA	T_B_003	
formaat ISO A3							