


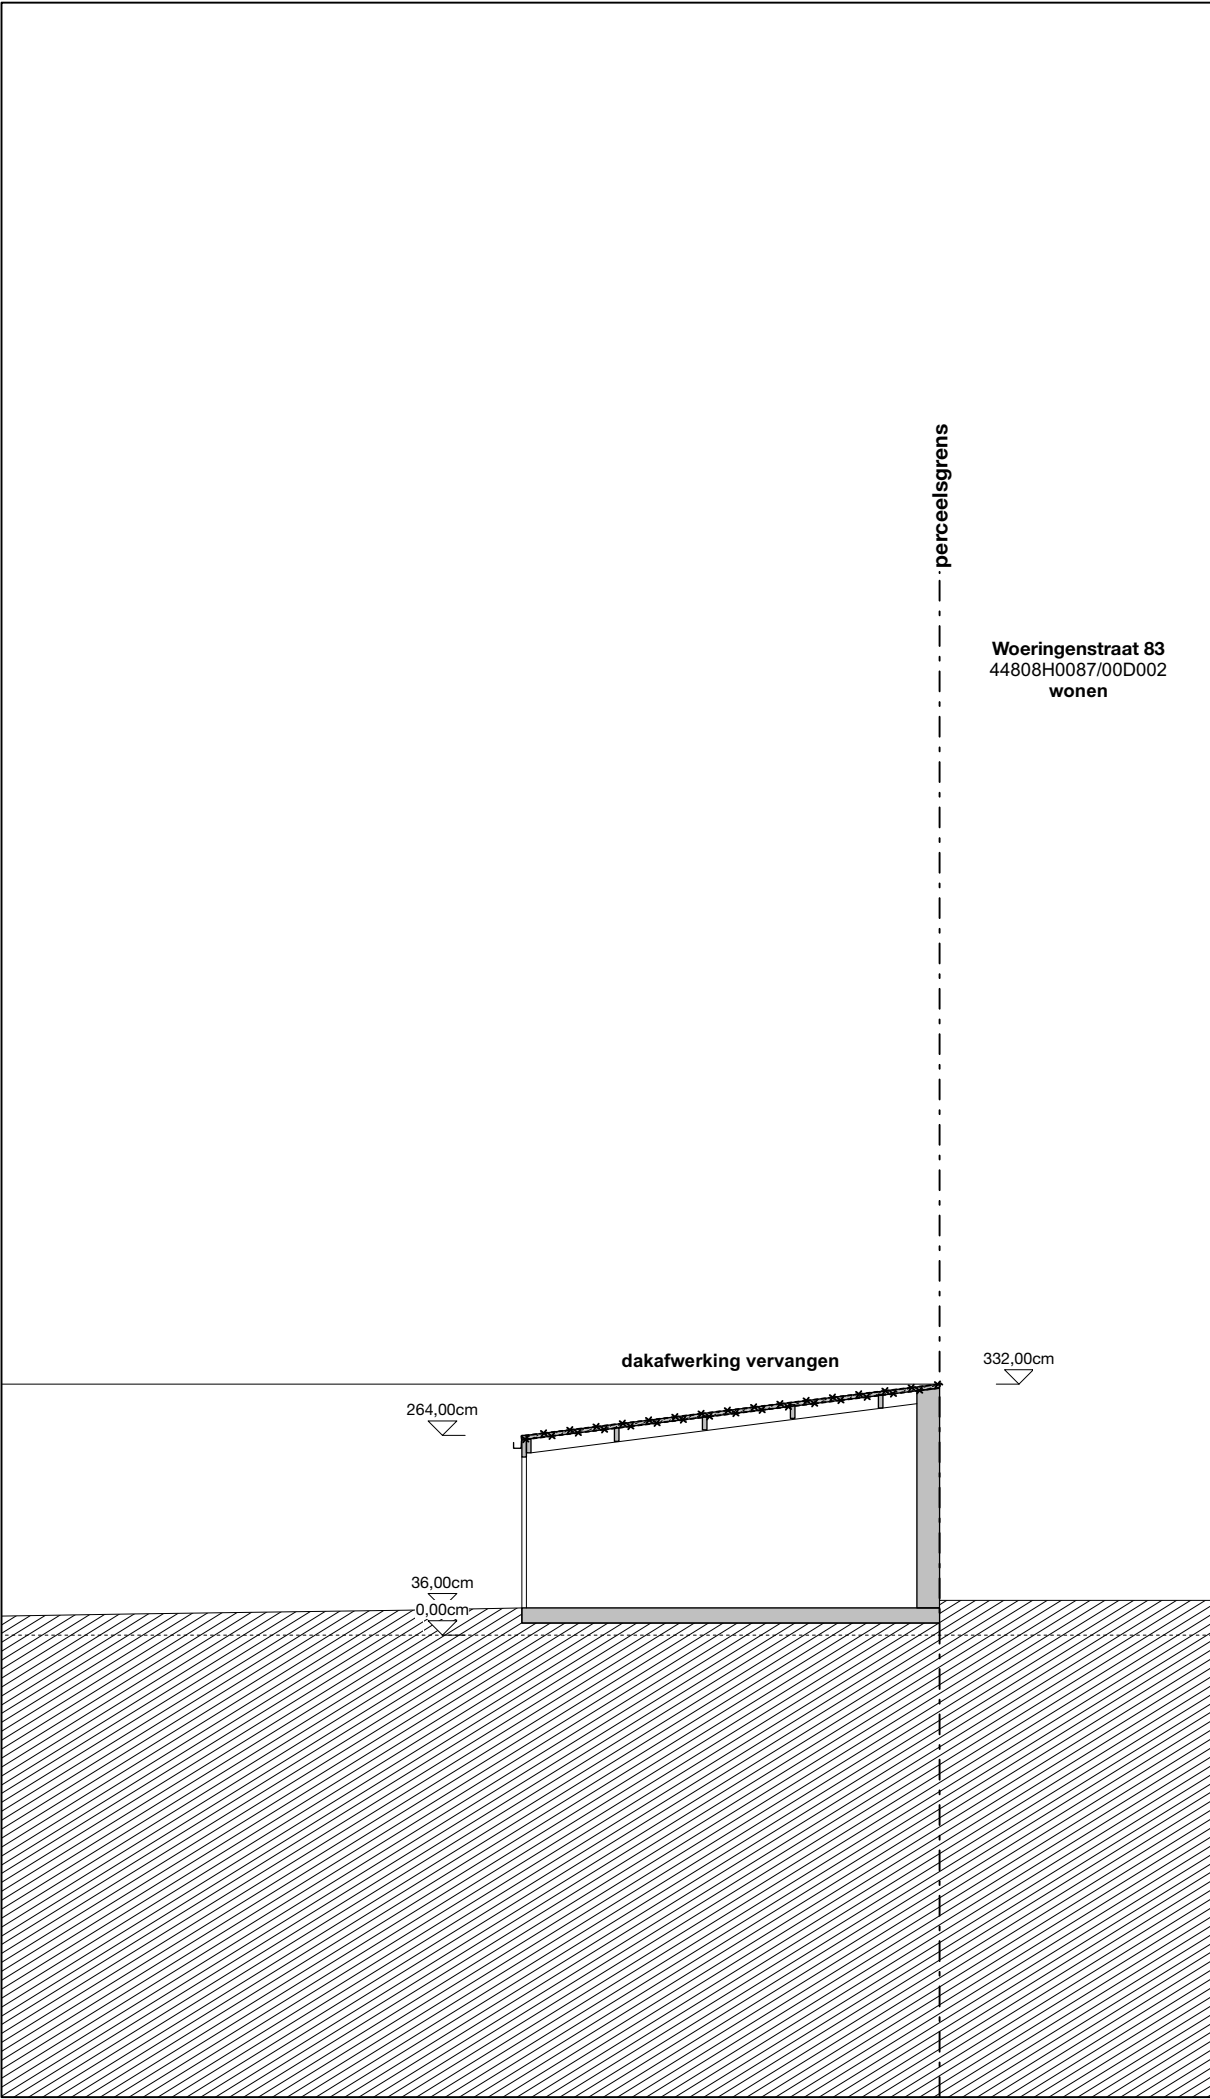

Woeringenstraat 83
44808H0087/00D002
wonen

BT snede iiiii		Alle maten zijn indicatief en moeten ter plaatse gecontroleerd worden. Alle maten zijn in cm tenzij anders vermeld. Voor stabiliteitsonderdelen: zie plannen ir. stabiliteit		schaal 1:100	
2503 HAG Hotel Astoria Gent bouwplaats: kadaster:	architect opdrachtgever stabiliteit technieken	Vertongen architecten + studio lauka Astoria Hotel Stabico-Stir Stabico-Stir	achilles musschestraat 39, 9000 Gent, info@astoria.be Ninood/sesteenweg 37, 1750 Lennik, info@stabico-stir.be Ninood/sesteenweg 37, 1750 Lennik, info@stabico-stir.be	datum	05/03/2026
				getekend	JS
2503 HAG Hotel Astoria Gent bouwplaats: kadaster:	architect opdrachtgever stabiliteit technieken	Vertongen architecten + studio lauka Astoria Hotel Stabico-Stir Stabico-Stir	achilles musschestraat 39, 9000 Gent, info@astoria.be Ninood/sesteenweg 37, 1750 Lennik, info@stabico-stir.be Ninood/sesteenweg 37, 1750 Lennik, info@stabico-stir.be	fase	BA
				nr	S_B_201
2503 HAG Hotel Astoria Gent bouwplaats: kadaster:	architect opdrachtgever stabiliteit technieken	Vertongen architecten + studio lauka Astoria Hotel Stabico-Stir Stabico-Stir	achilles musschestraat 39, 9000 Gent, info@astoria.be Ninood/sesteenweg 37, 1750 Lennik, info@stabico-stir.be Ninood/sesteenweg 37, 1750 Lennik, info@stabico-stir.be	index	
				formaat	ISO A4