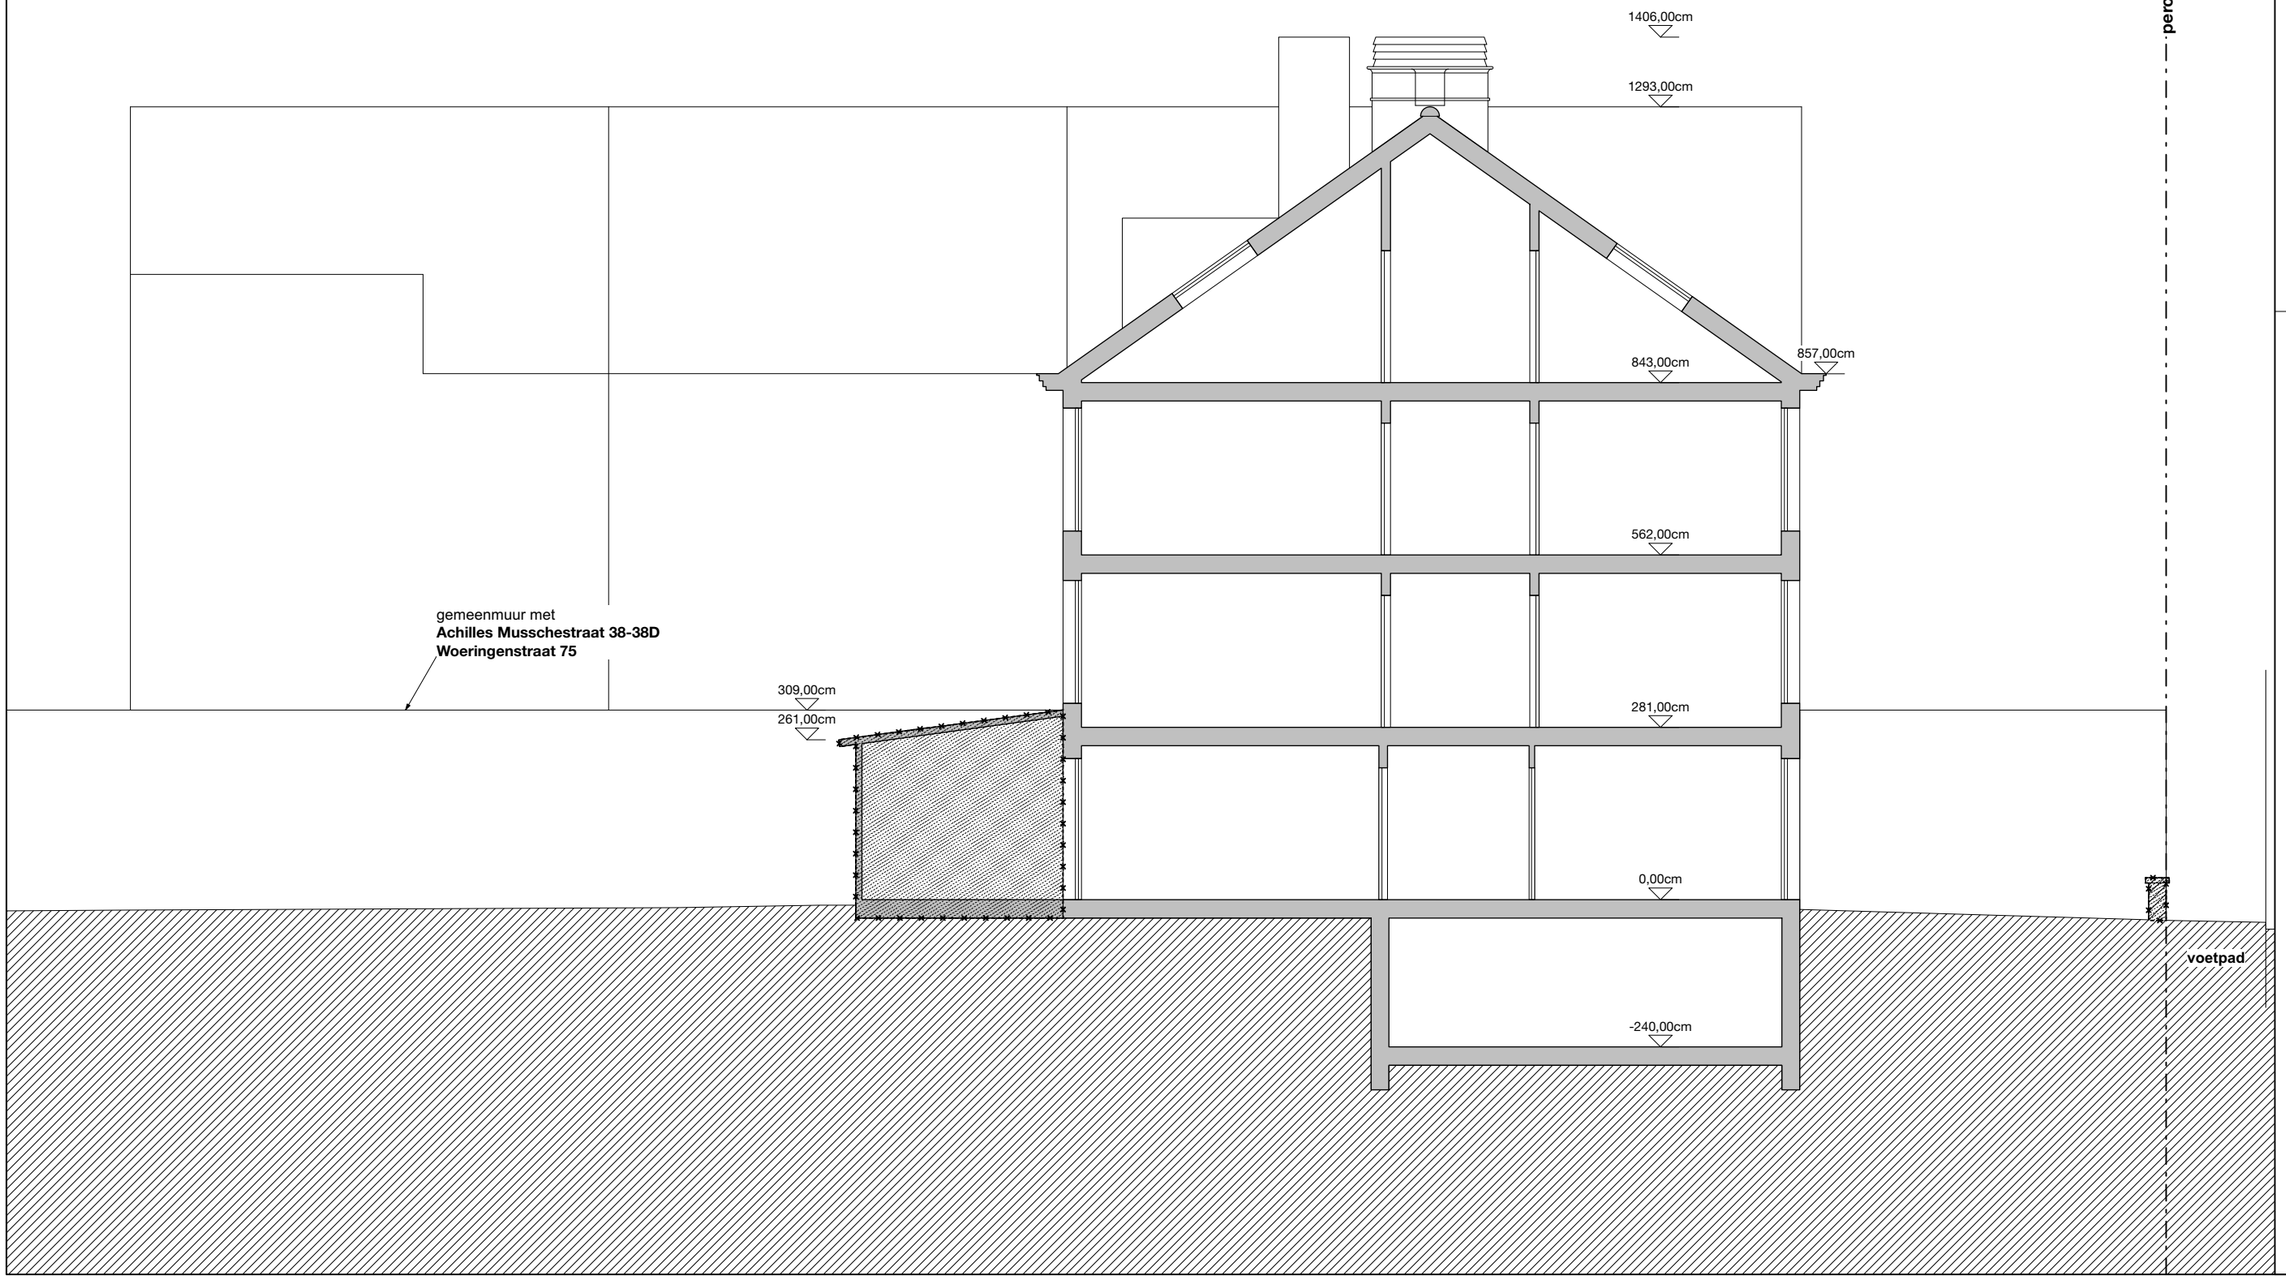

BT snede i

schaal	formaat
1:100	ISO A3

Alle maten zijn indicatief en moeten ter plaatse gecontroleerd worden. Alle maten zijn in cm tenzij anders vermeld.
Voor stabiliteitsonderdelen: zie plannen ir. stabiliteit

datum	getekend	fase	nr	index
05/03/2026	JS	BA	S_B_200	

architect Vertongen architecten + studio lauka
opdrachtgever Astoria Hotel Achilles Musschestraat 39, 9000 Gent, info@astoria.be
stabiliteit Stabico-Stir Ninoofsesteenweg 37, 1750 Lennik, info@stabico-stir.be
technieken Stabico-Stir Ninoofsesteenweg 37, 1750 Lennik, info@stabico-stir.be

2503_HAG
Hotel Astoria Gent
bouwplaats: Achilles Musschestraat 39, 9000 Gent
kadaster: 8e afdeling, sectie H, nr 0078/00M002