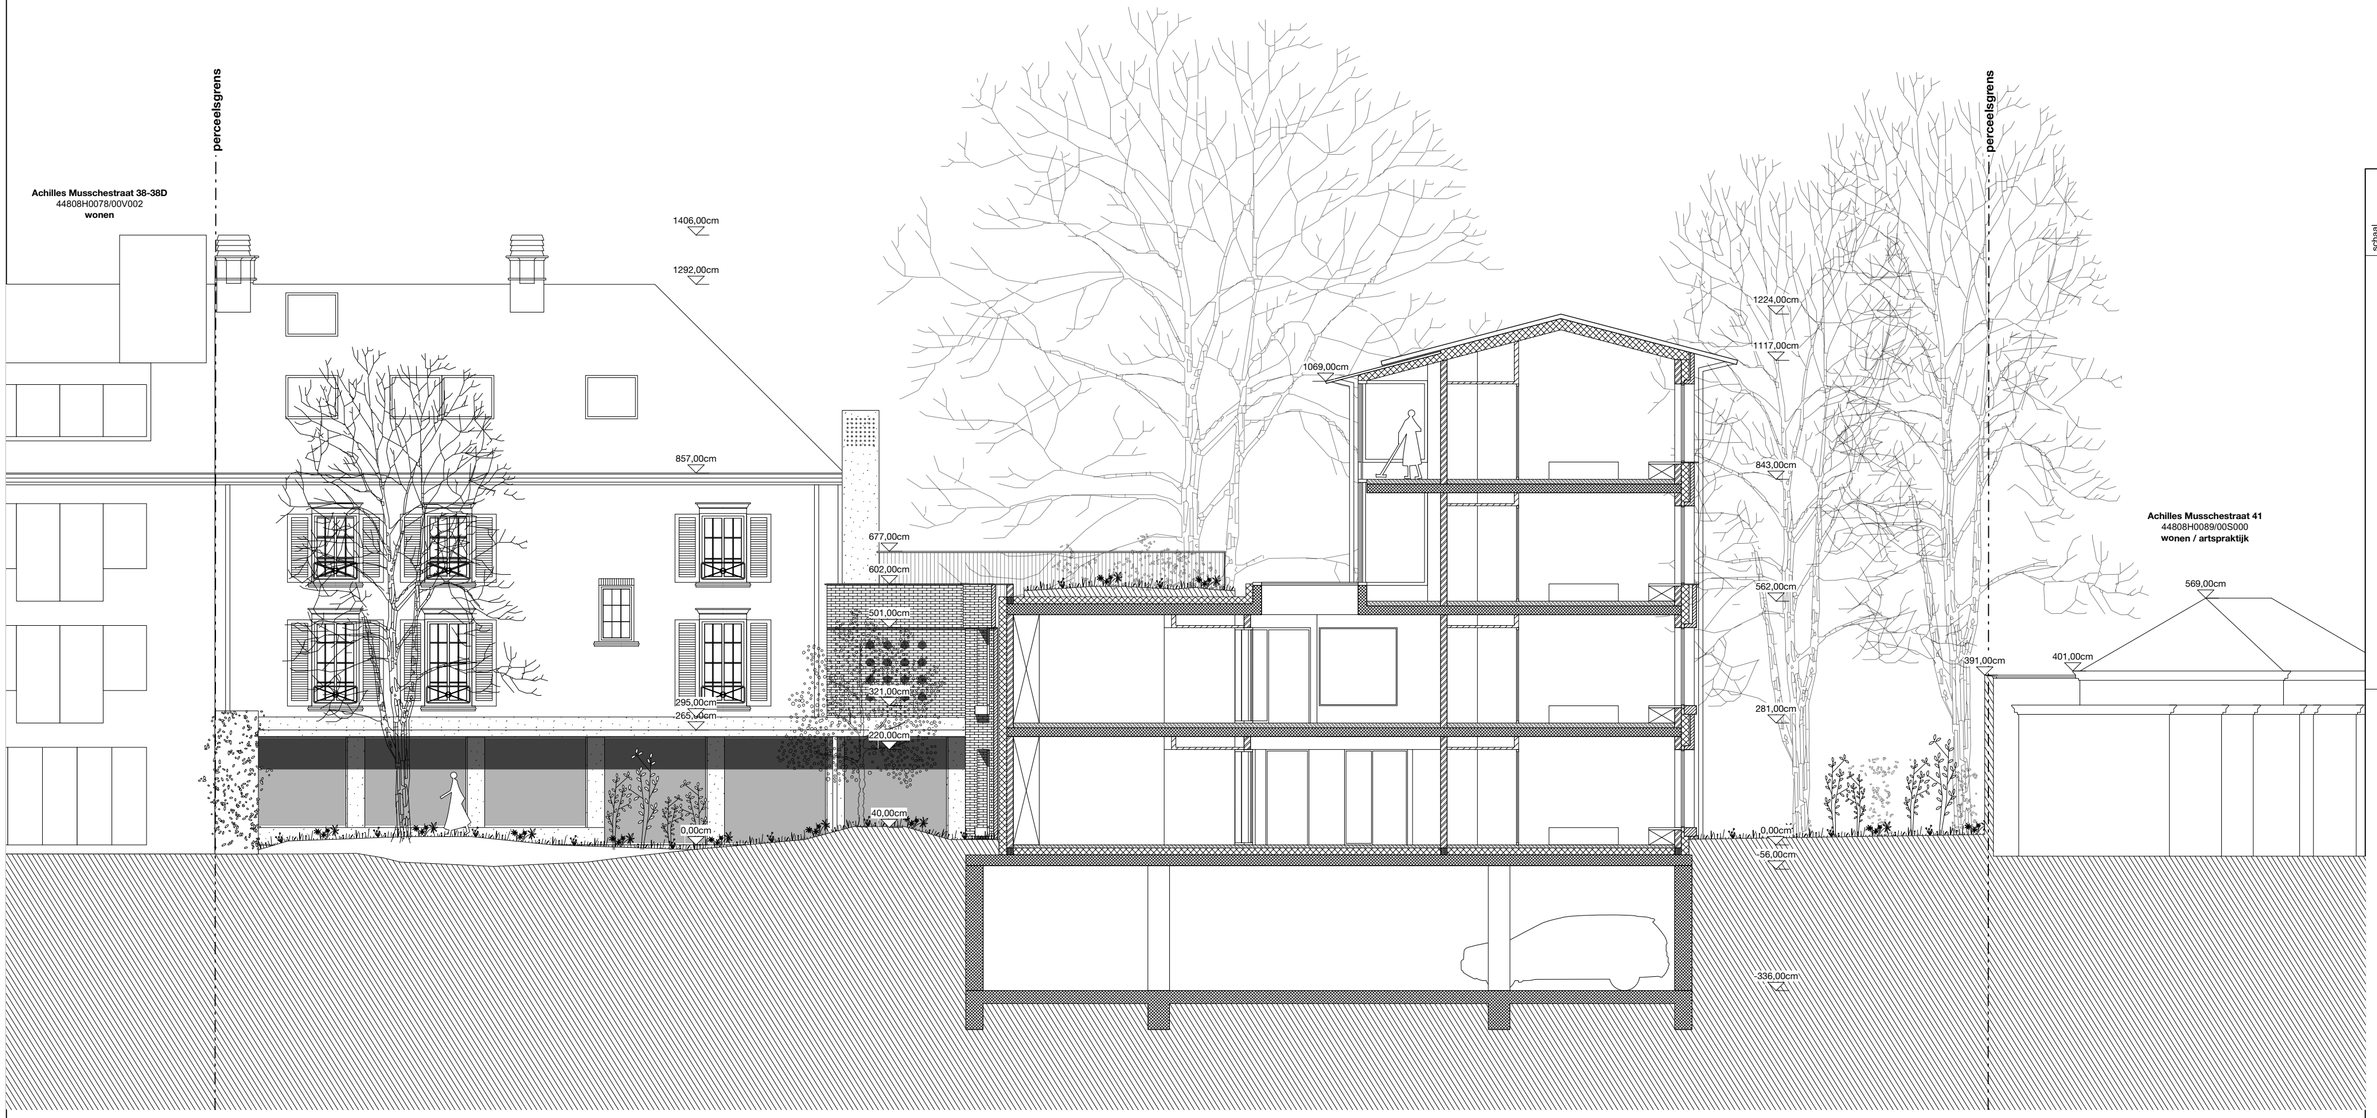

Alle maten zijn indicatief en moeten ter plaatse gecontroleerd worden. Alle maten zijn in cm
Ideeënprojectnr: 2503_HAG
Voor stabiliteitsonderdelen: zie plannen ir. stabiliteit

datum	getekend	fase	nr	index	formaat
05/03/2026	JS	BA	S_N_211		ISO A2

schaal 1:100

NT snede ii

2503_HAG
Hotel Astoria Gent
bouwplaats: Achilles Musschestraat 38, 9000 Gent
kadaster: Be afdeling, sectie H, # 0078/00A/002

architect	Vertongen architecten + studio lauks
opdrachtgever	Astoria Hotel
stabiliteit	Staboco-Str
technieken	Staboco-Str

Achilles Musschestraat 39, 9000 Gent, info@lastoria.be
Nieuwdestenenweg 37, 1750 Lennik, info@staboco-str.be
Nieuwdestenenweg 37, 1750 Lennik, info@staboco-str.be