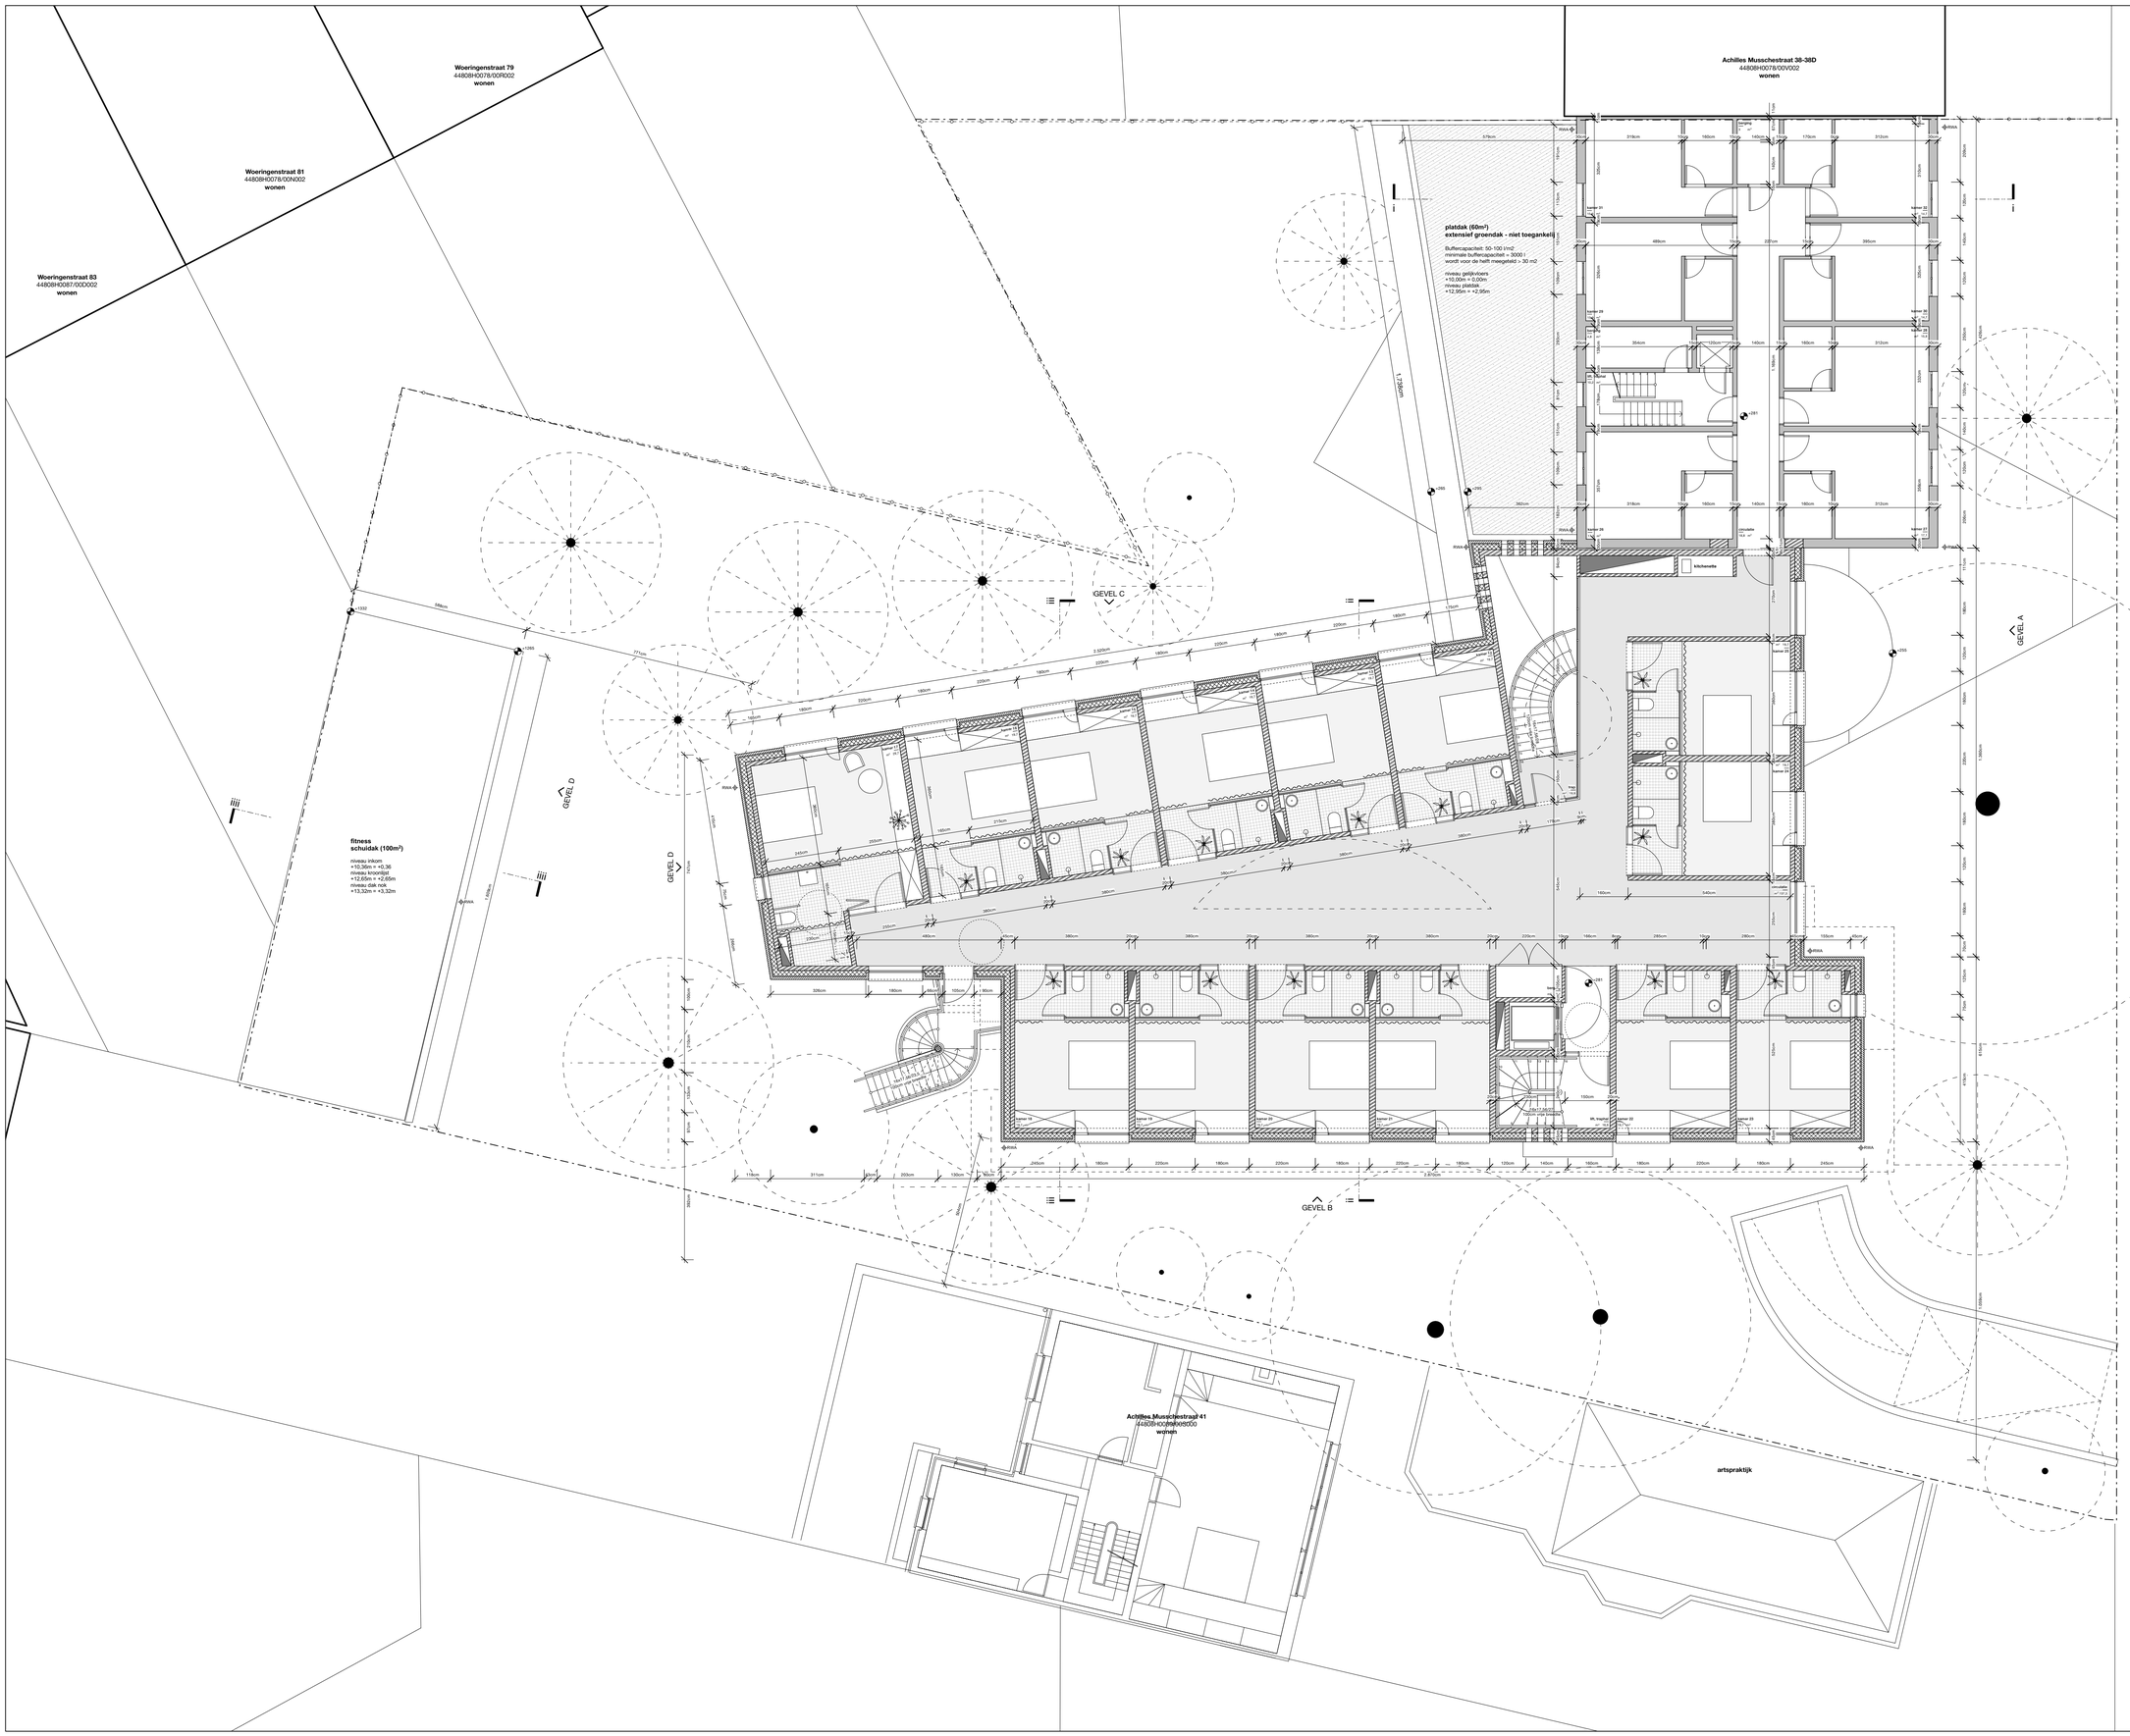

NT verdieping +1

2503_HAG
Hoofdstraat
bouwplaats: Achilles Musschestraat 39, 9000 Gent
kadaster: Be afdeling, sectie H, nr 0076/00A002

architect	Vertongen architecten + studio black	
hoofdaannemer	Aldaflex nv	Industriezone Hoogstraat 39, 9000 Gent, info@aldaflex.be
stabiliteit	Statico-Str	Nieuwbestemming 37, 1750 Lennik, info@statico-str.be
technieken	Statico-Str	Nieuwbestemming 37, 1750 Lennik, info@statico-str.be

Alle maten zijn indicatief en moeten ter plaatse gecontroleerd worden. Alle maten zijn in cm
Niet voor aanbesteding
Voor stabiliteitsonderdelen: zie plannen v. stabiliteit

datum	gekeurd	tase	nr	index	schaal	formaat
05.03.2026	JS	BA	P_N_113		1:100	ISO A1