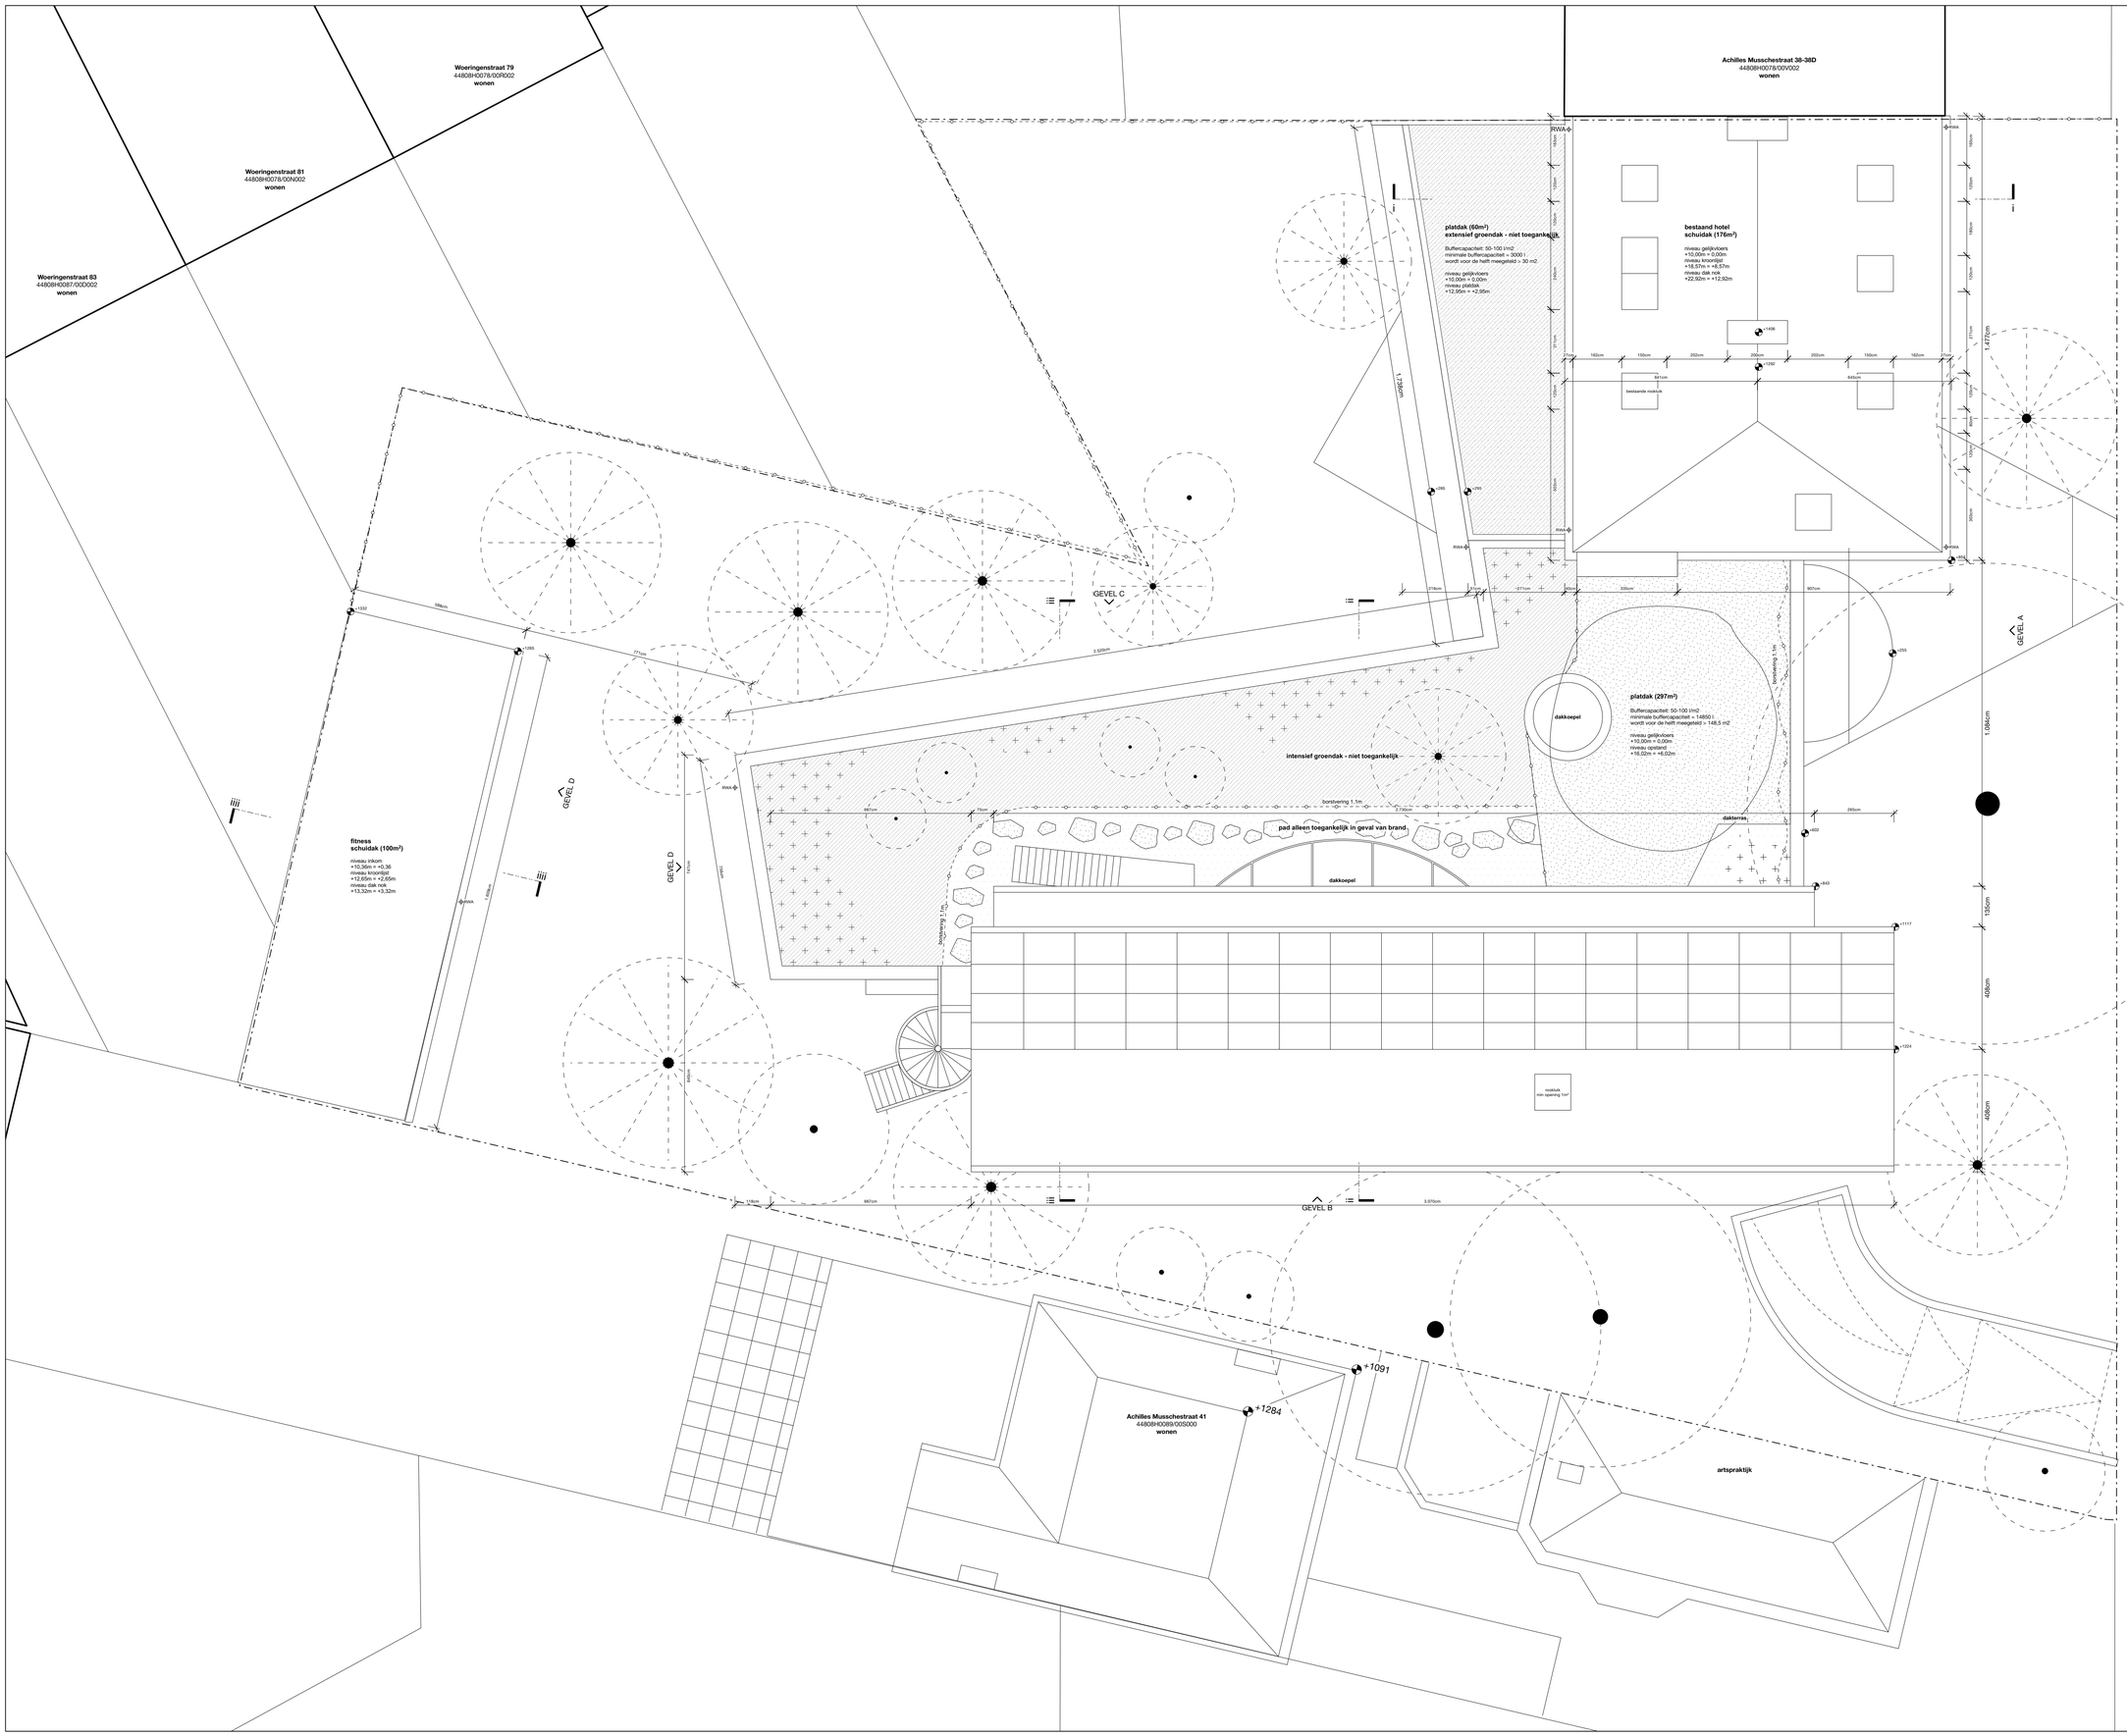

NT dakenplan

2503_HAG
Hotel Achilles

bouwplaats: Achilles Musschestraat 39, 9000 Gent
kadaster: Be afdeling, sectie H, nr 0076/00M002

architect: Verrongen architecten + studio kaka
coördinerend ingenieur stabiliteit: Statico-Sbr Achilles Musschestraat 39, 9000 Gent, info@statico.be
technieken: Statico-Sbr Nevrophesterweg 27, 1750 Lennik, info@statico-sbr.be
Nevrophesterweg 27, 1750 Lennik, info@statico-sbr.be

Alle maten zijn indicatief en moeten ter plaatse gecontroleerd worden. Alle maten zijn in cm
tenzij anders vermeld.
Voor stabiliteitsonderdelen: zie plannen v. stabiliteit

datum	getekend	date	nr	index	schaal	format
05/03/2026	JS	BA	P_N_116		1:100	ISO A1