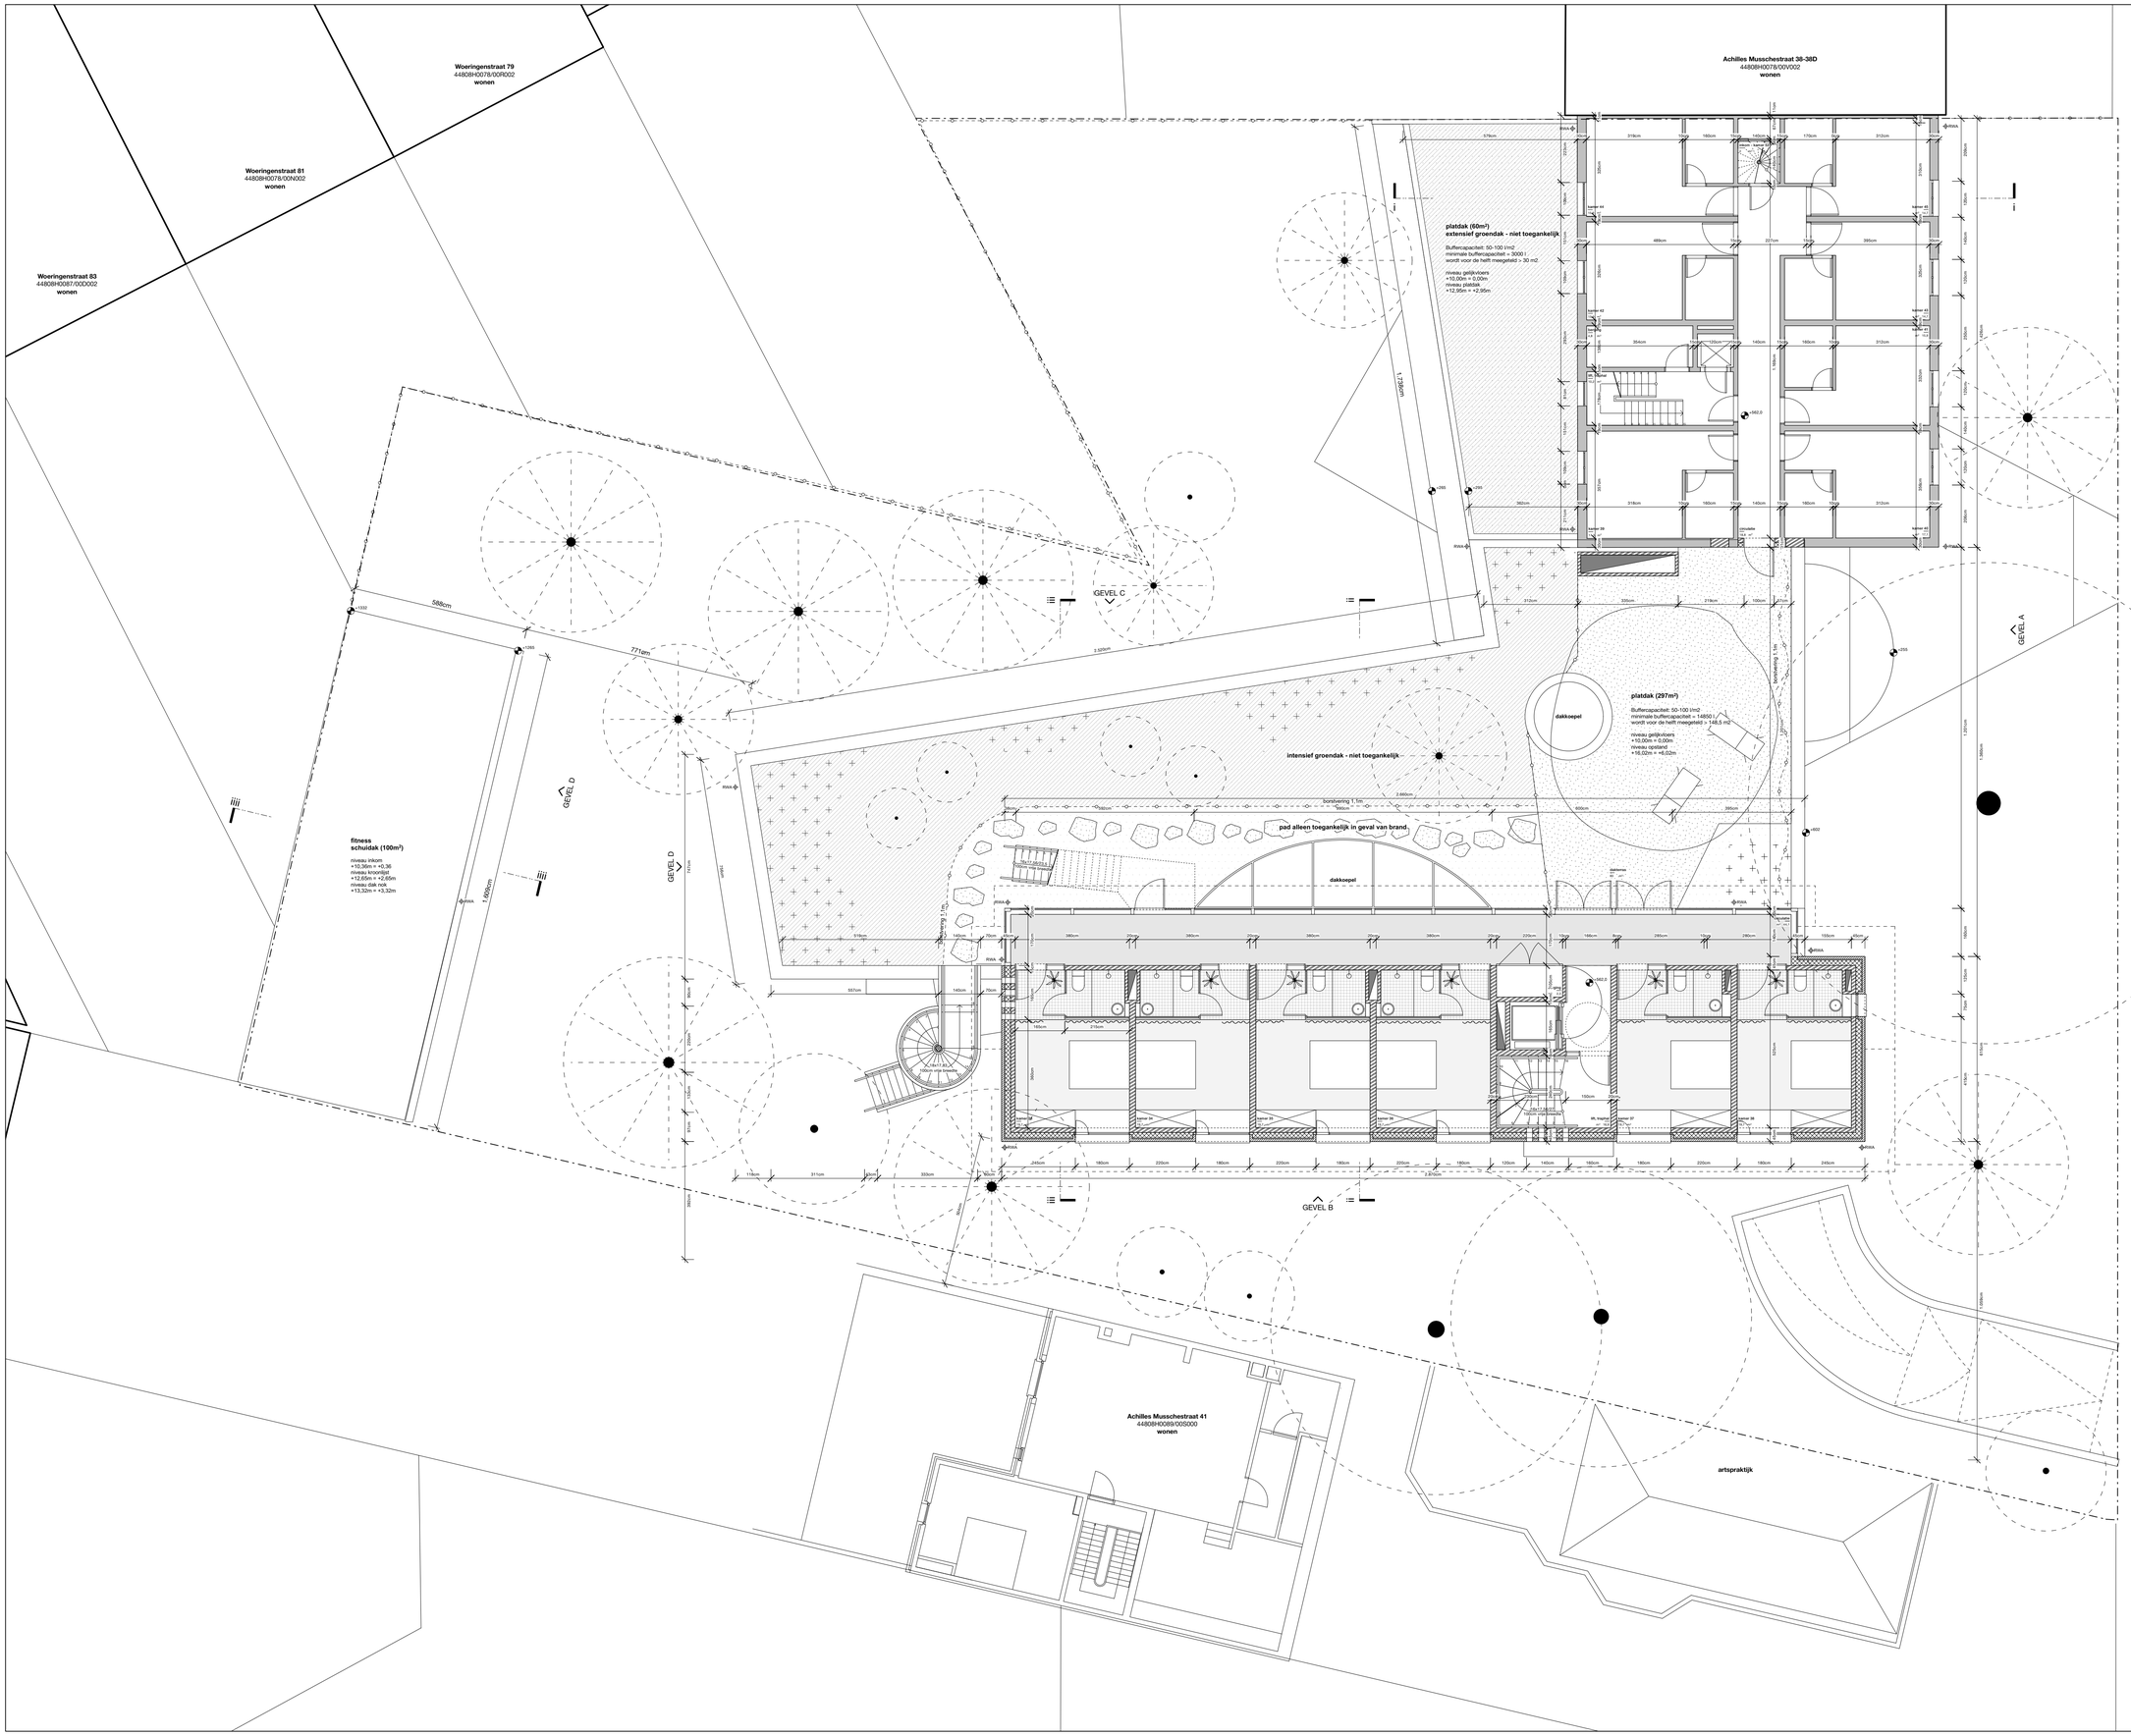

NT verdieping +2

2503_HAG
Hoge Aarde Gent
bouwplaats: Achilles Musschestraat 39, 9000 Gent
kadaster: Be afdeling, sectie H, nr 0078/00M002

architect:	Vertongen architecten + studio Ikaria			
hoofdontwerper:	Vincent Stas	Achilles Musschestraat 39, 9000 Gent, info@stasco.be		
stabiliteit:	Stasco-Str	Ninoofsesteenweg 37, 1750 Lennik, info@stasco-str.be		
technieken:	Stasco-Str	Ninoofsesteenweg 37, 1750 Lennik, info@stasco-str.be		

Alle maten zijn indicatief en moeten ter plaatse gecontroleerd worden. Alle maten zijn in cm
Niet voorbedruktbare
Voor stabiliteitsonderdelen: zie plannen v. stabiliteit

datum	gekeurd	tase	nr	index	schaal	formaat
06.03.2026	JS	BA	P_N_114		1:100	ISO A1