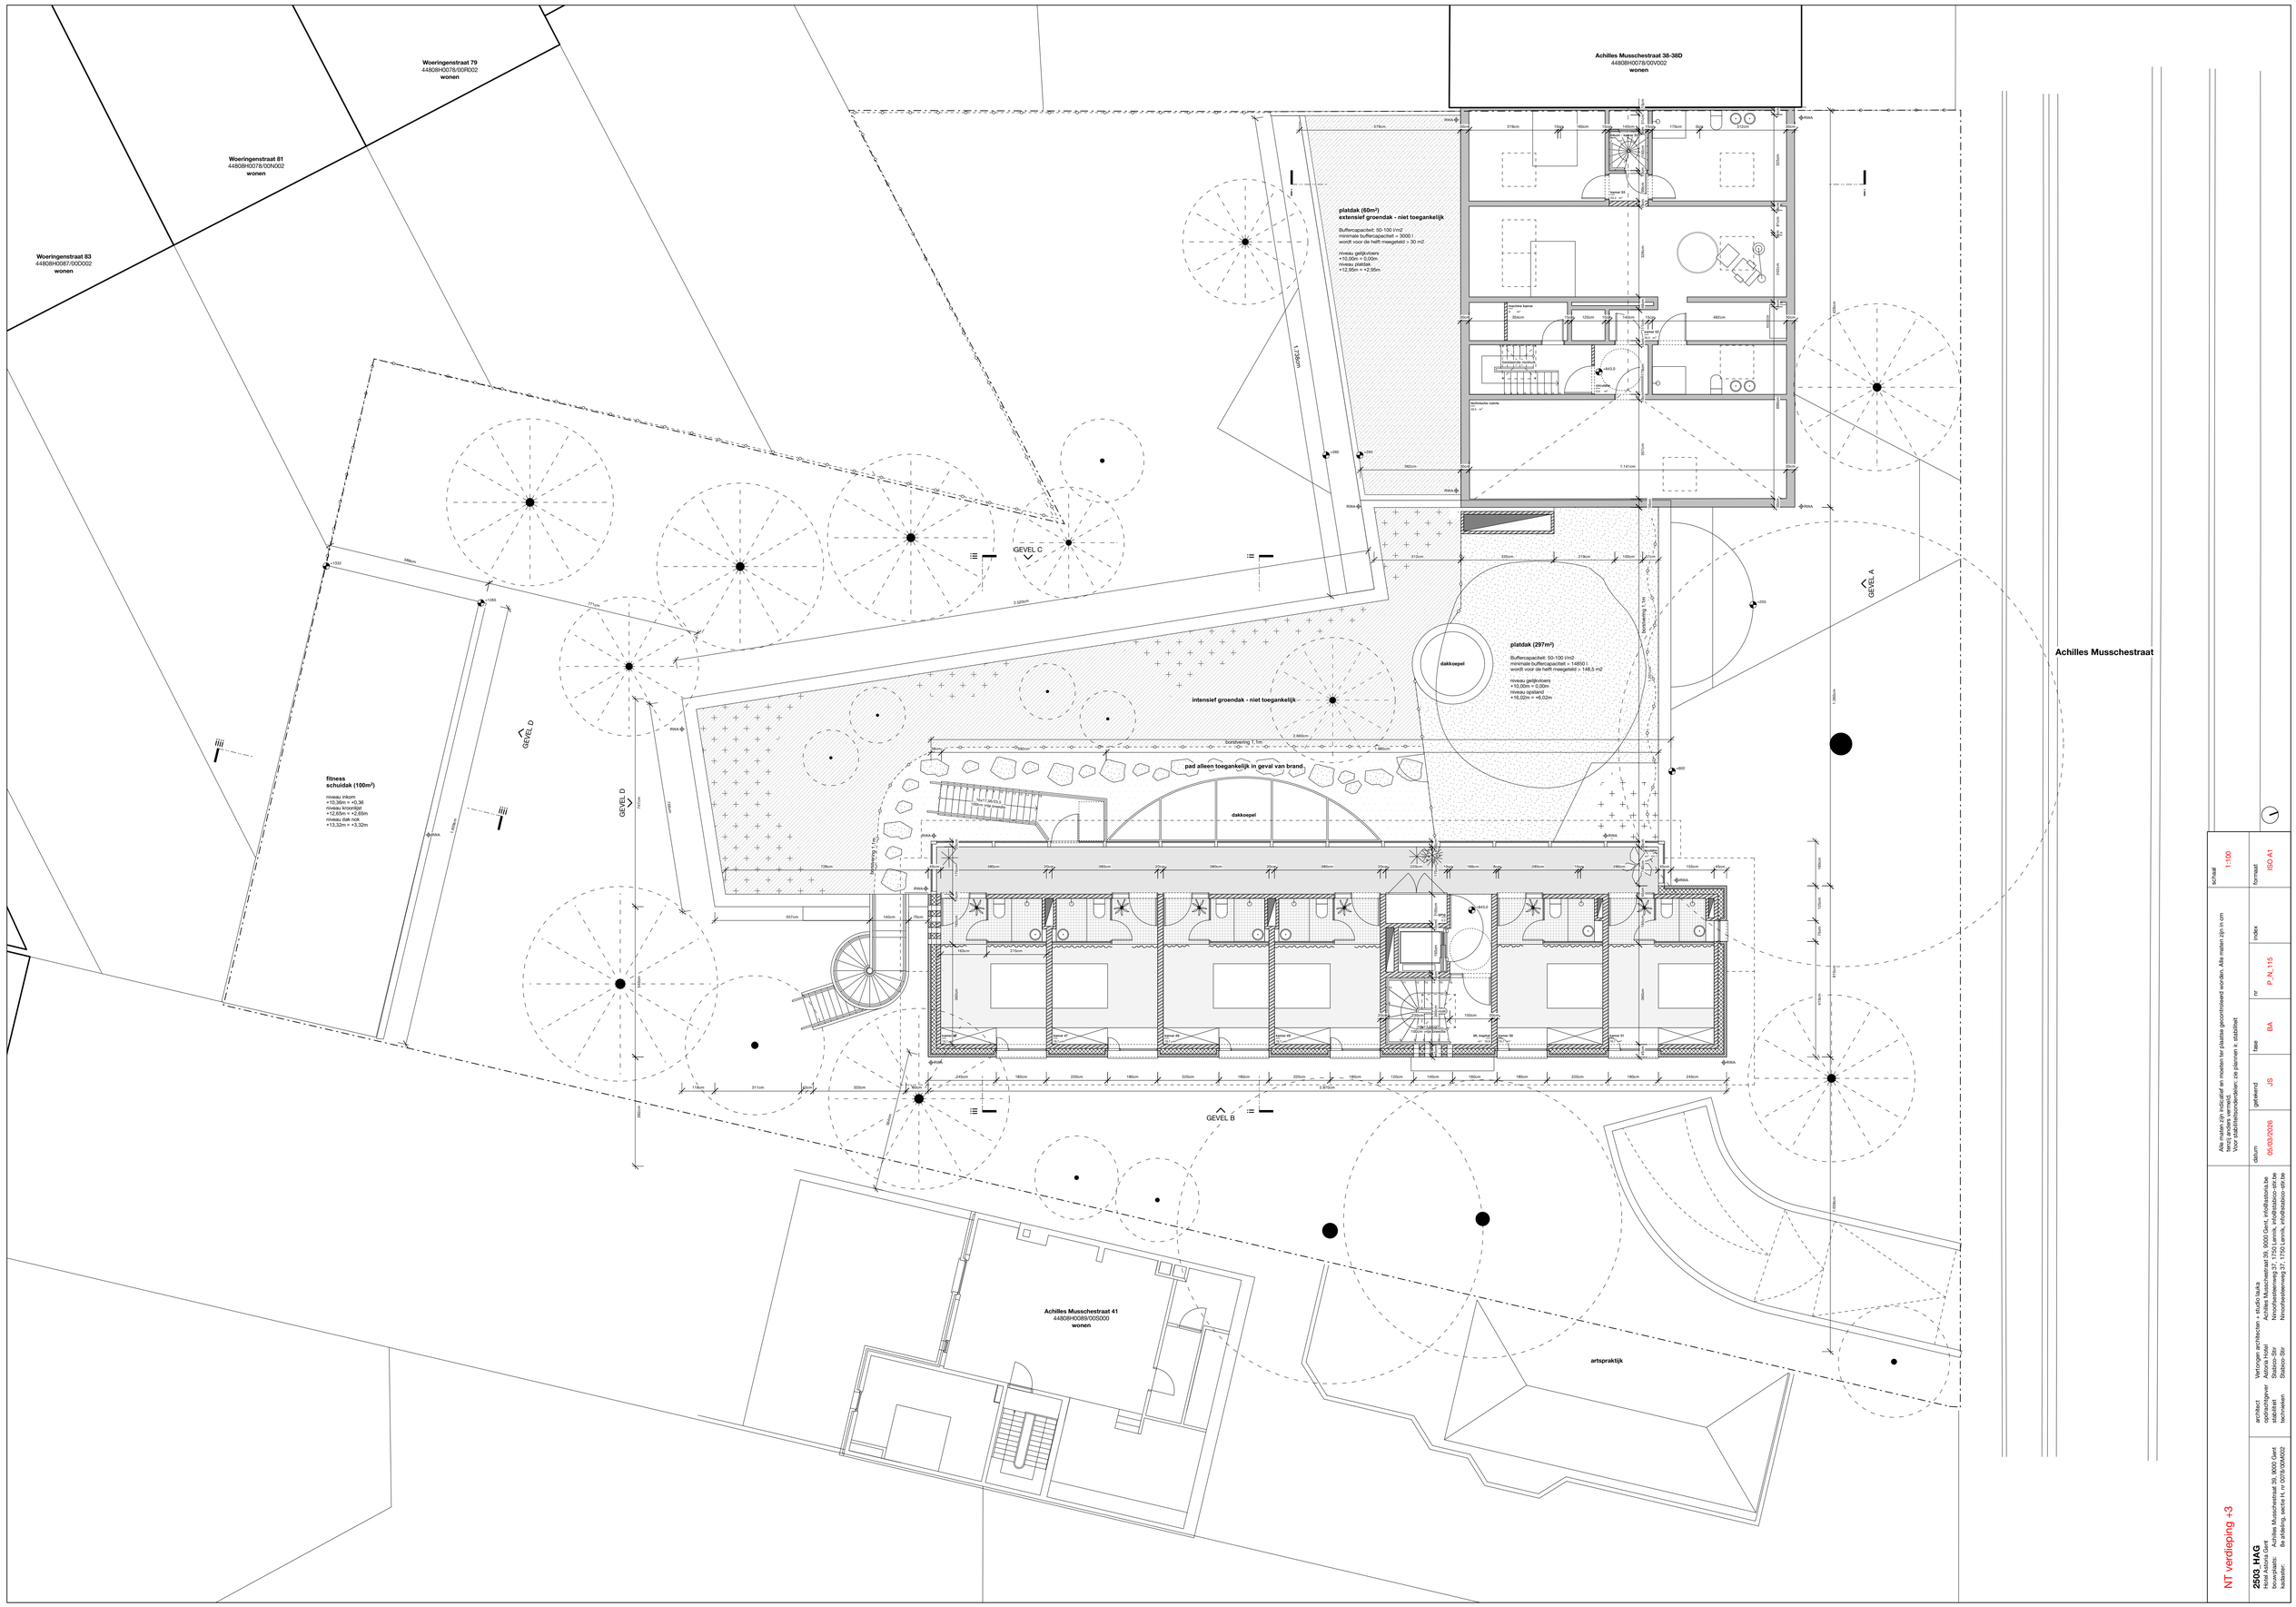

Alle maten zijn indicatief en moeten ter plaatse gecontroleerd worden. Alle maten zijn in cm
Voor stabiliteitsoordeelaan: zie plannen ir. stabiliteit

schaal	1:100
formaat	ISO A1
index	
nr	P_N_115
tekn	BA
gekeurd	JS
datum	05/03/2026

NT verdieping +3

2503 HAG
Achilles Musschestraat
bouwplaats: Achilles Musschestraat 39, 9000 Gent
kadaster: Be afdeling, sectie H, nr 00/00/00M002

architect: Vertongen architecten + studio Nuka
hoofdontwerper: Achilles Musschestraat 39, 9000 Gent, info@stationis.be
stabiliteit: Stabico-Sbr Nonoitsesteenweg 37 - 1750 Lennik, info@stabico-sbr.be
technieken: Stabico-Sbr Nonoitsesteenweg 37 - 1750 Lennik, info@stabico-sbr.be