


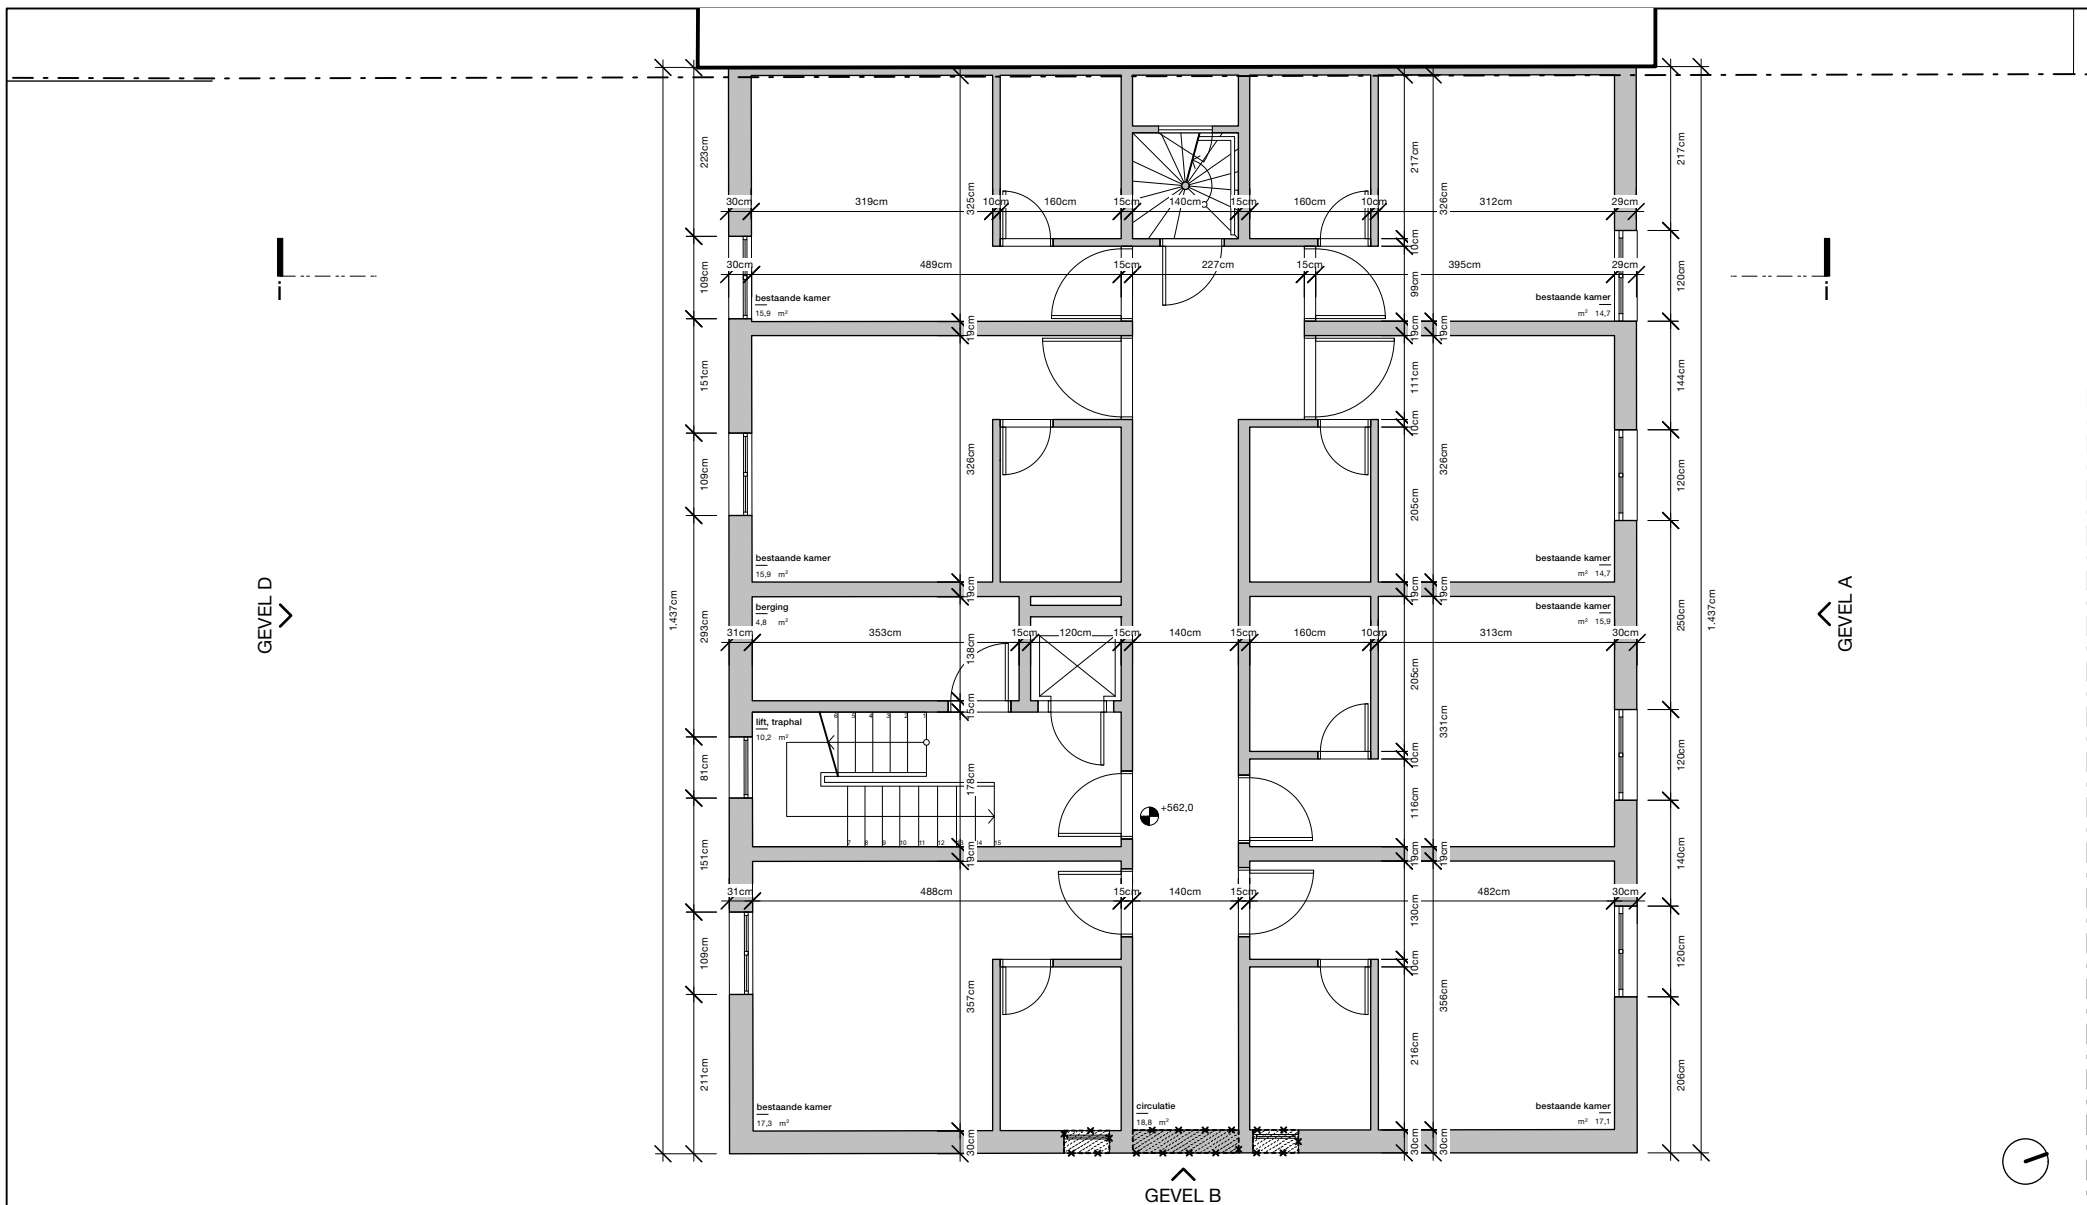

BT verdieping +2

Alle maten zijn indicatief en moeten ter plaatse gecontroleerd worden. Alle maten zijn in cm tenzij anders vermeld.
Voor stabiliteitsonderdelen: zie plannen ir. stabiliteit

schaal

1:100

2503_HAG

Hotel Astoria Gent

bouwplaats: Achilles Musschestraat 39, 9000 Gent

kadaster: 8e afdeling, sectie H, nr 0078/00M002

architect
opdrachtgever
stabiliteit
technieken

Vertongen architecten + studio lauka

Astoria Hotel

Stabico-Stir

Stabico-Stir

Achilles Musschestraat 39, 9000 Gent, info@astoria.be

Ninoofsesteenweg 37, 1750 Lennik, info@stabico-stir.be

Ninoofsesteenweg 37, 1750 Lennik, info@stabico-stir.be

datum

05/03/2026

getekend

JS

fase

BA

nr

P_B_105

index

formaat

ISO A4