


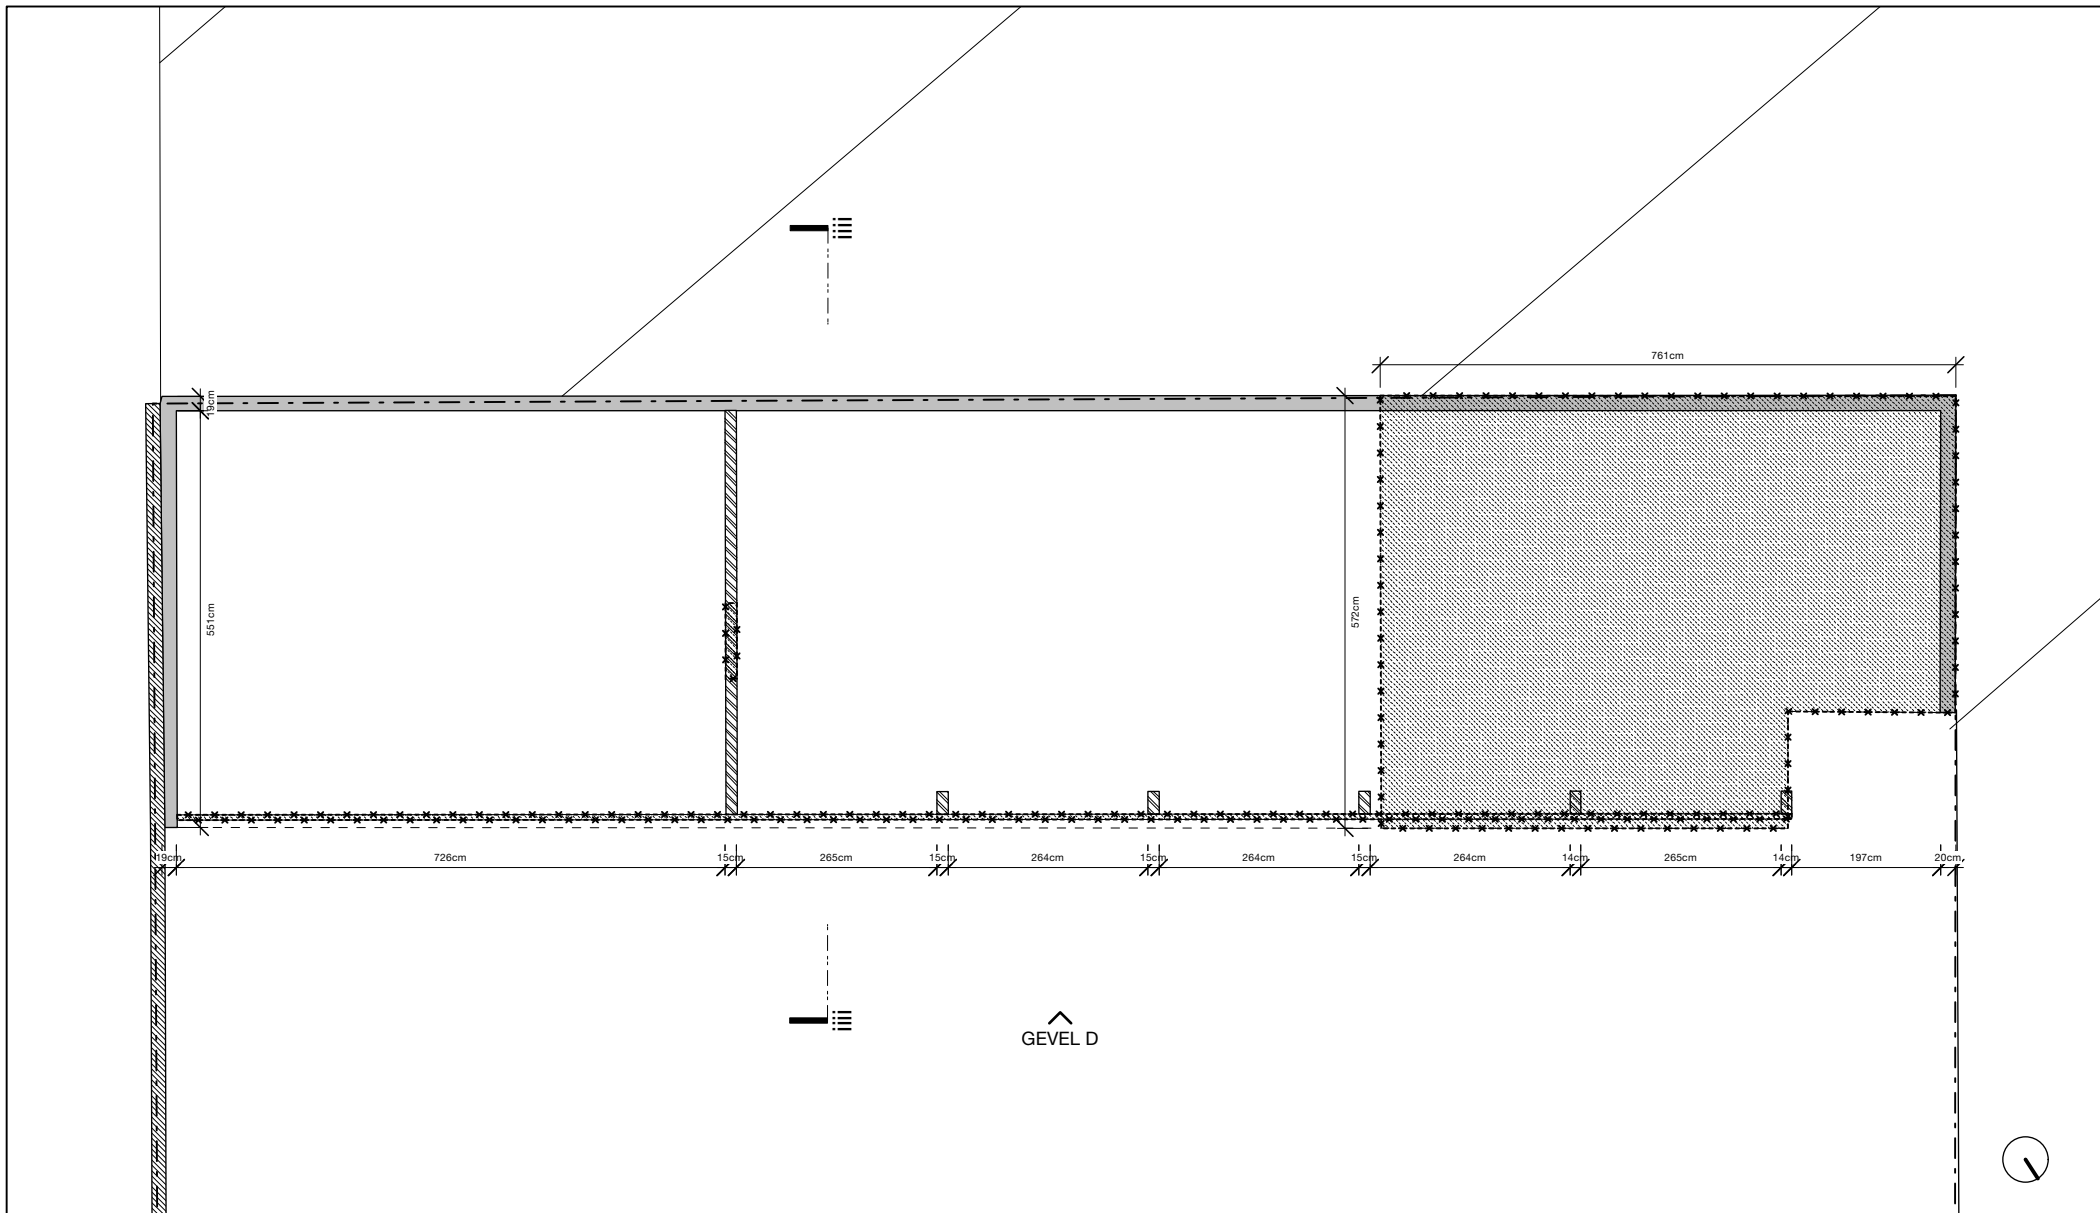

BT gelijkvloers - garage boxen

Alle maten zijn indicatief en moeten ter plaatse gecontroleerd worden. Alle maten zijn in cm tenzij anders vermeld.
Voor stabiliteitsonderdelen: zie plannen ir. stabiliteit

schaal
1:100

2503_HAG

Hotel Astoria Gent
bouwplaats: Achilles Musschestraat 39, 9000 Gent
kadaster: 8e afdeling, sectie H, nr 0078/00M002

architect	Vertongen architecten + studio lauka
opdrachtgever	Astoria Hotel Achilles Musschestraat 39, 9000 Gent, info@astoria.be
stabiliteit	Stabico-Stir Ninoofsesteenweg 37, 1750 Lennik, info@stabico-stir.be
technieken	Stabico-Stir Ninoofsesteenweg 37, 1750 Lennik, info@stabico-stir.be

datum	getekend	fase	nr	index	formaat
05/03/2026	JS	BA	P_B_103		ISO A4