


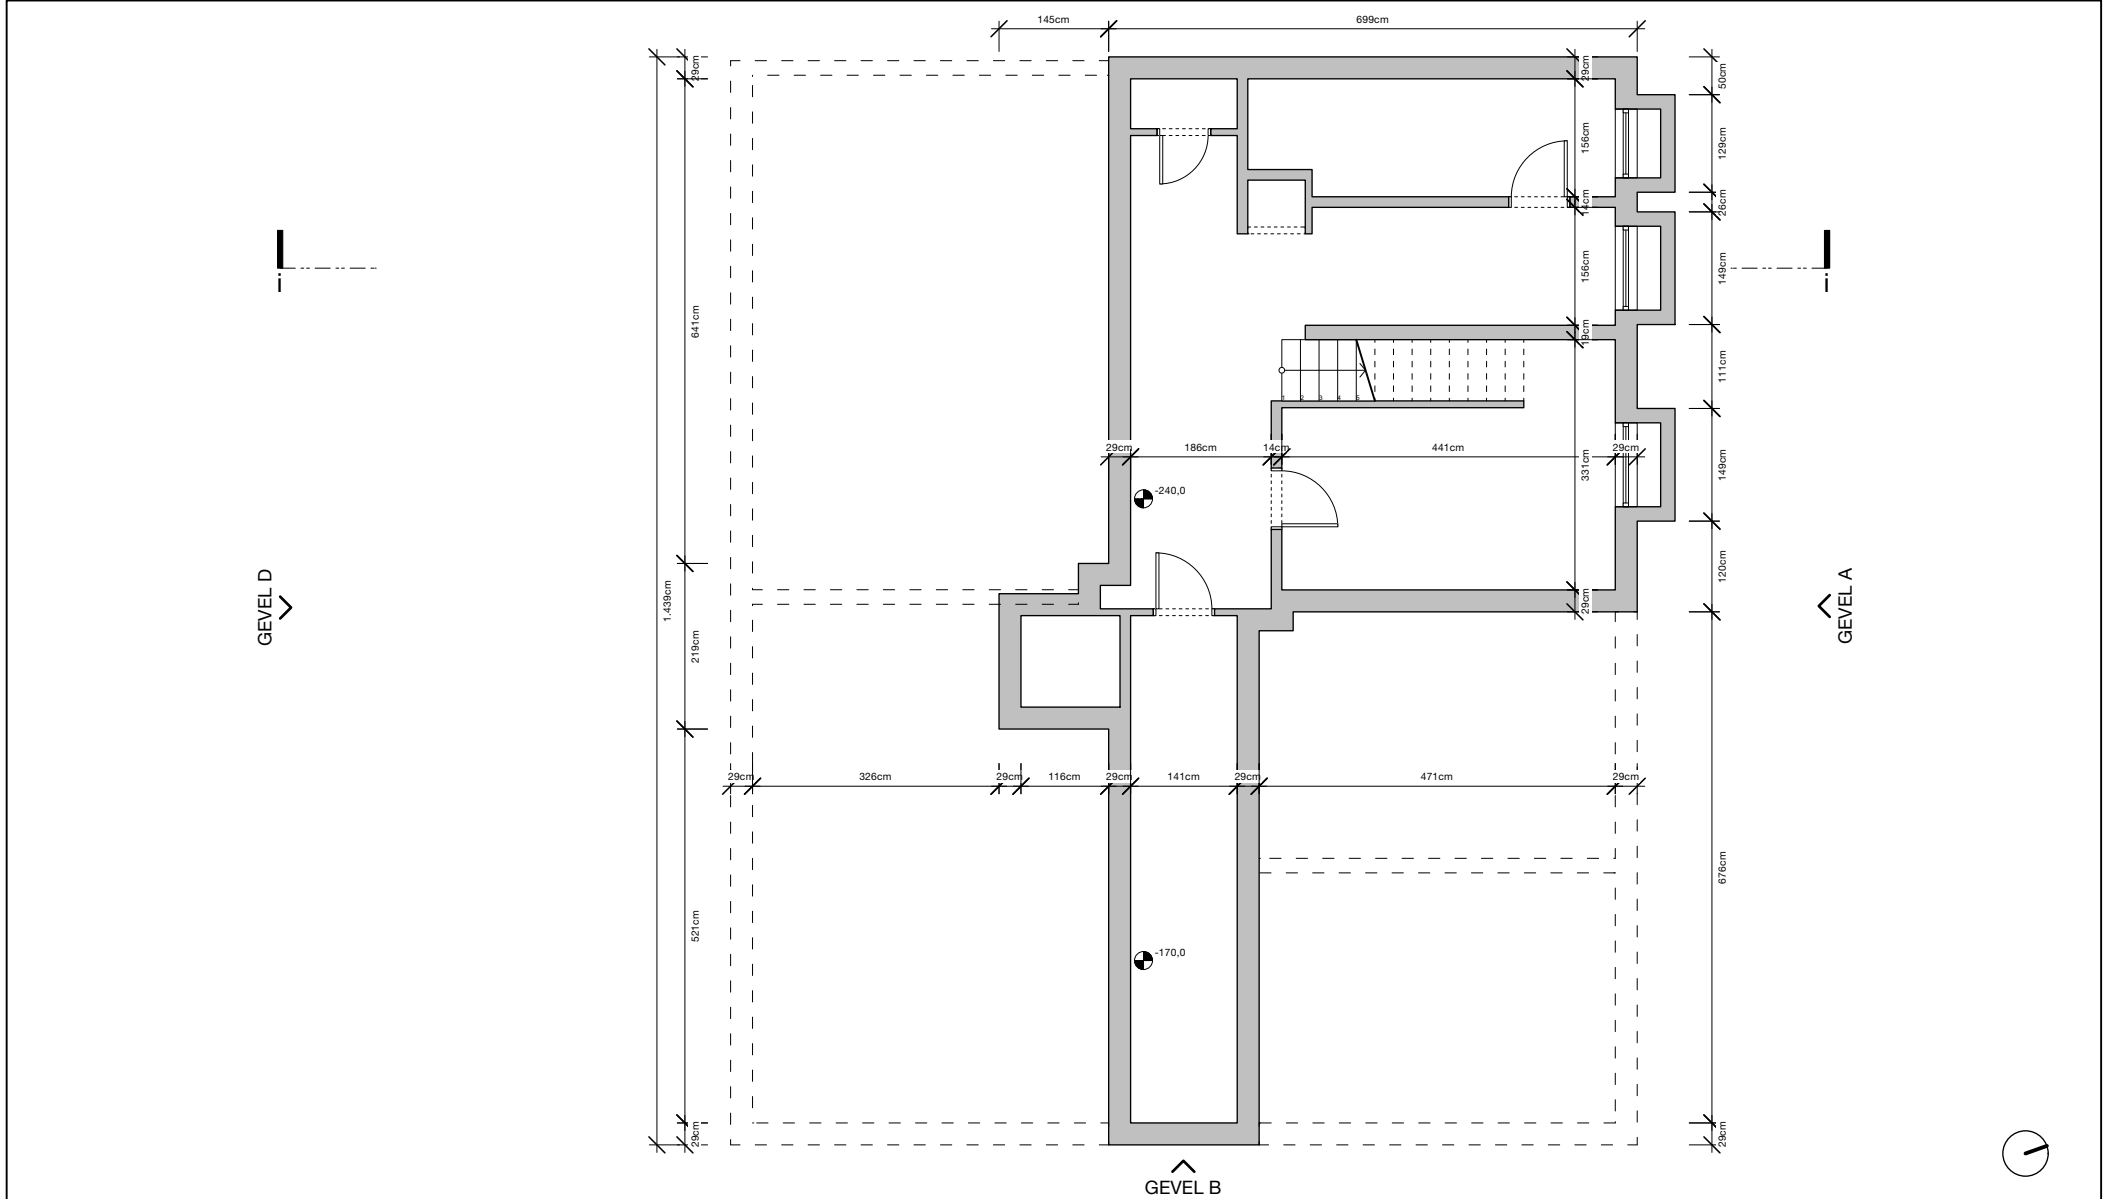

BT kelder				Alle maten zijn indicatief en moeten ter plaatse gecontroleerd worden. Alle maten zijn in cm tenzij anders vermeld. Voor stabiliteitsonderdelen: zie plannen ir. stabiliteit					schaal 1:100		
2503 HAG Hotel Astoria Gent bouwplaats: Achilles Musschestraat 39, 9000 Gent kadaster: 8e afdeling, sectie H, nr 0078/00M002		architect opdrachtgever stabiliteit technieken	Vertongen architecten + studio lauka Astoria Hotel Stabico-Stir Stabico-Stir		Achilles Musschestraat 39, 9000 Gent, info@astoria.be Ninoofsesteenweg 37, 1750 Lennik, info@stabico-stir.be Ninoofsesteenweg 37, 1750 Lennik, info@stabico-stir.be	datum 05/03/2026	getekend JS	fase BA	nr P_B_101	index	formaat ISO A4