
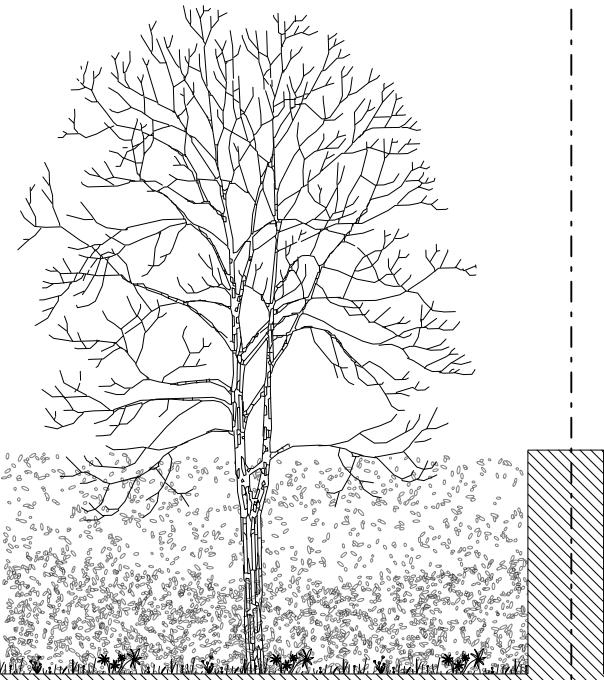


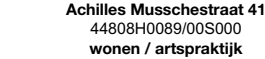

NT gevel e		Alle maten zijn indicatief en moeten ter plaatse gecontroleerd worden. Alle maten zijn in om tenzij anders vermeld. Voor stabiliteitsonderdelen: zie plannen Iir. stabiliteit					schaal 1:100	
2503 HAG Hotel Astoria Gent Achilles Musschestraat 39, 9000 Gent bouwplaats: 8e afdeling, sectie H, nr 0078/00M002 kadaster:	architect opdrachtgever stabiliteit technieken	Vertongen architecten + studio lauka Astoria Hotel Stabico-Stir Stabico-Stir	datum 05/03/2026	getekend JS	fase BA	nr G_N_314	index	formaat ISO A3