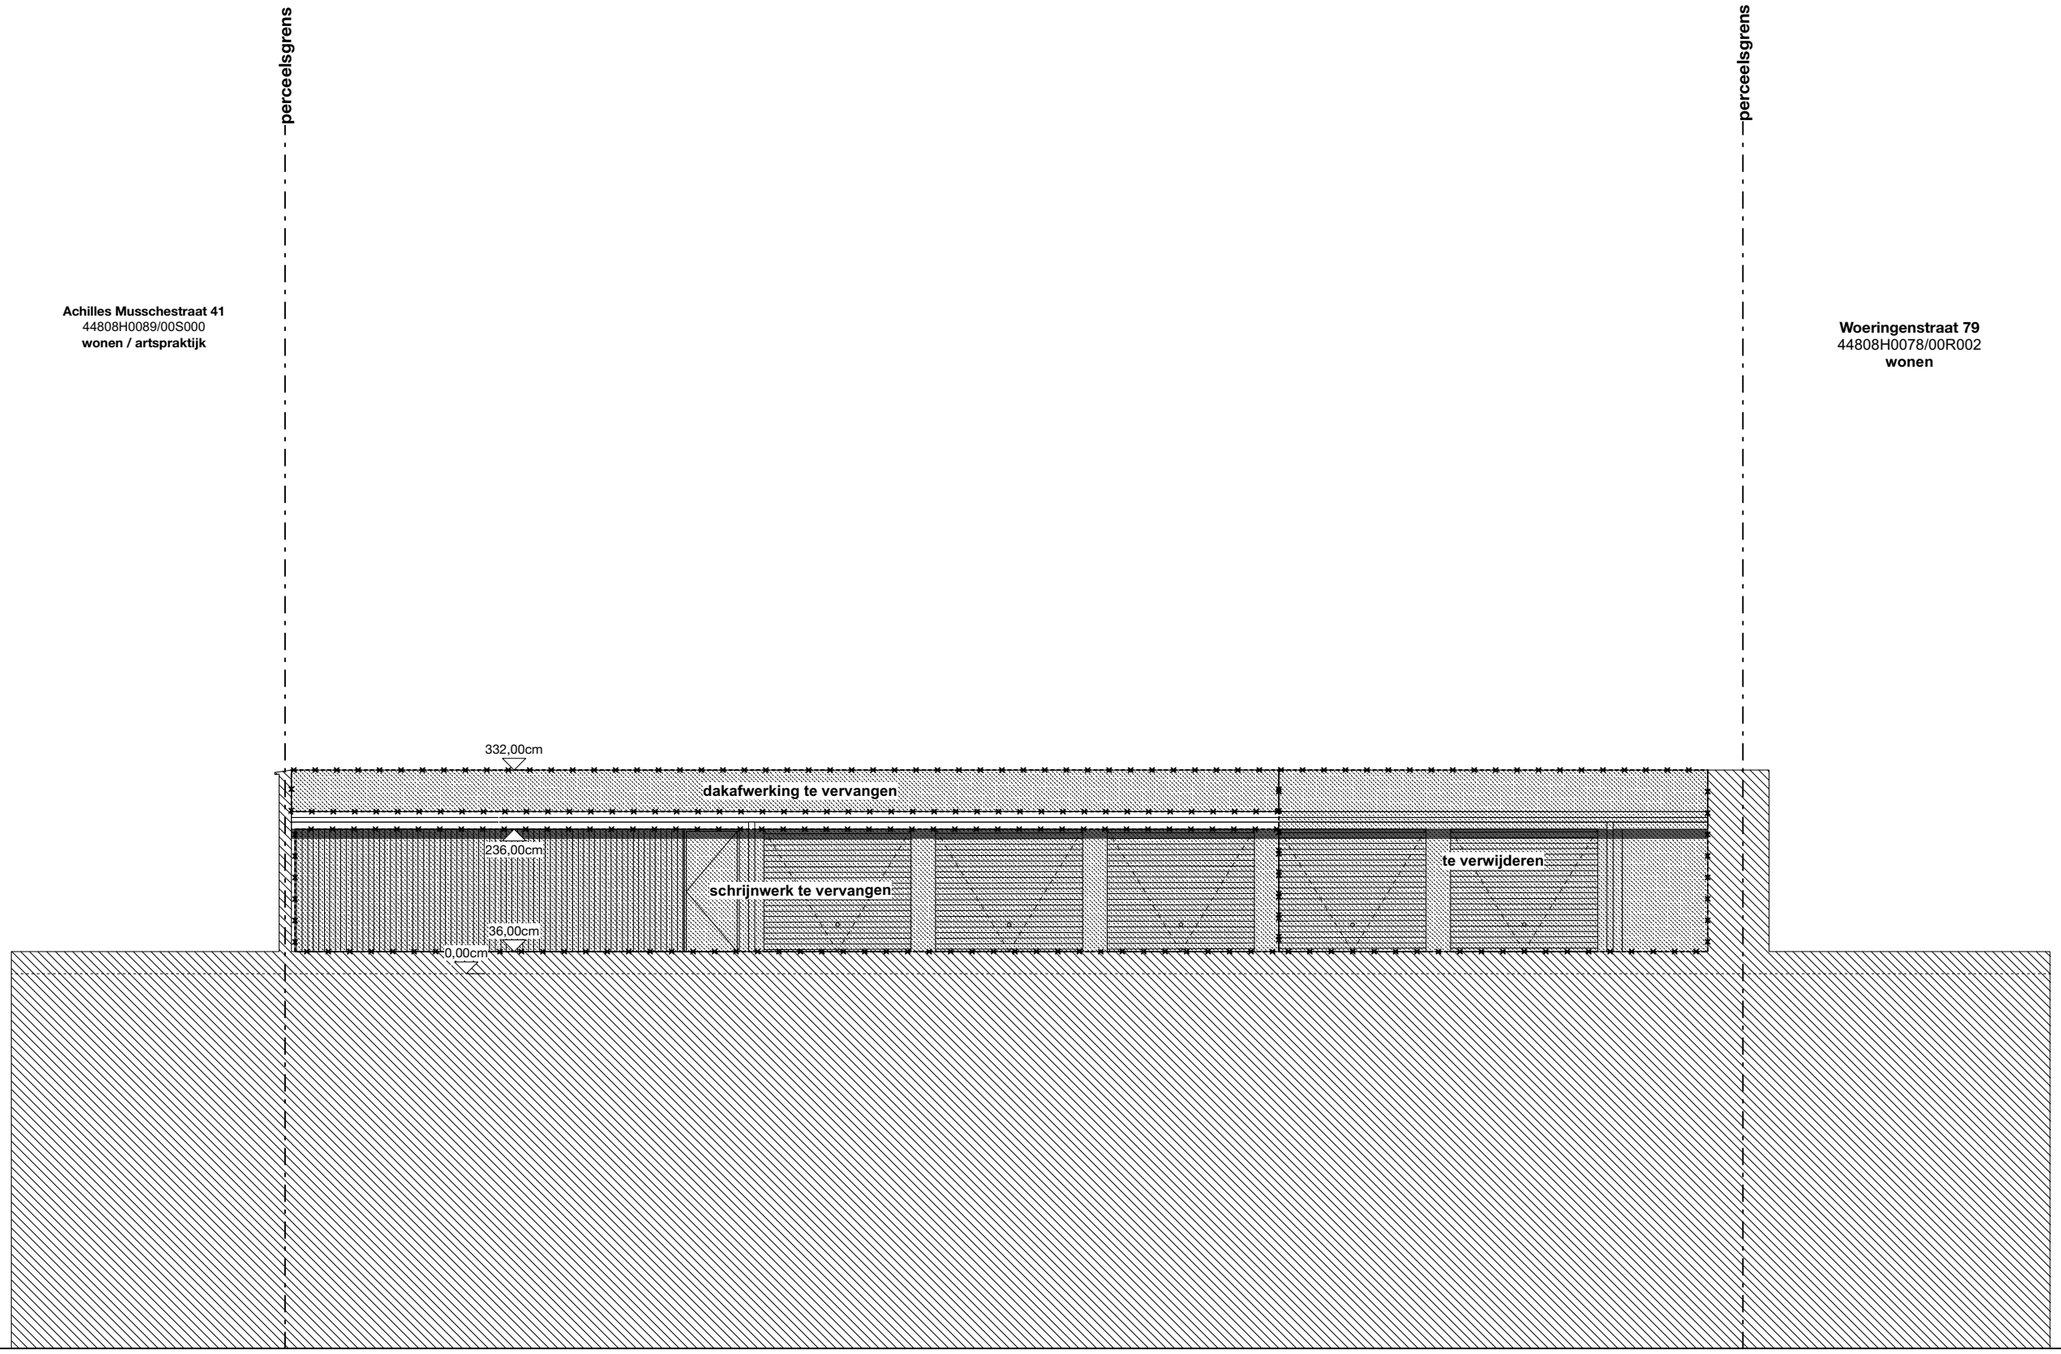

schaal	formaat
1:100	ISO A3

Alle maten zijn indicatief en moeten ter plaatse gecontroleerd worden. Alle maten zijn in cm tenzij anders vermeld.
Voor stabiliteitsonderdelen: zie plannen ir. stabiliteit

datum	getekend	fase	nr	index
05/03/2026	JS	BA	G_B_303	

BT gevel e

architect	Vertongen architecten + studio lauka
opdrachtgever	Astoria Hotel
stabiliteit	Stabico-Stir
technieken	Stabico-Stir

Achilles Musschestraat 39, 9000 Gent, info@astoria.be
Ninoofsesteenweg 37, 1750 Lennik, info@stabico-stir.be
Ninoofsesteenweg 37, 1750 Lennik, info@stabico-stir.be

2503_HAG
Hotel Astoria Gent
bouwplaats: Achilles Musschestraat 39, 9000 Gent
kadaster: 8e afdeling, sectie H, nr 0078/00M002