


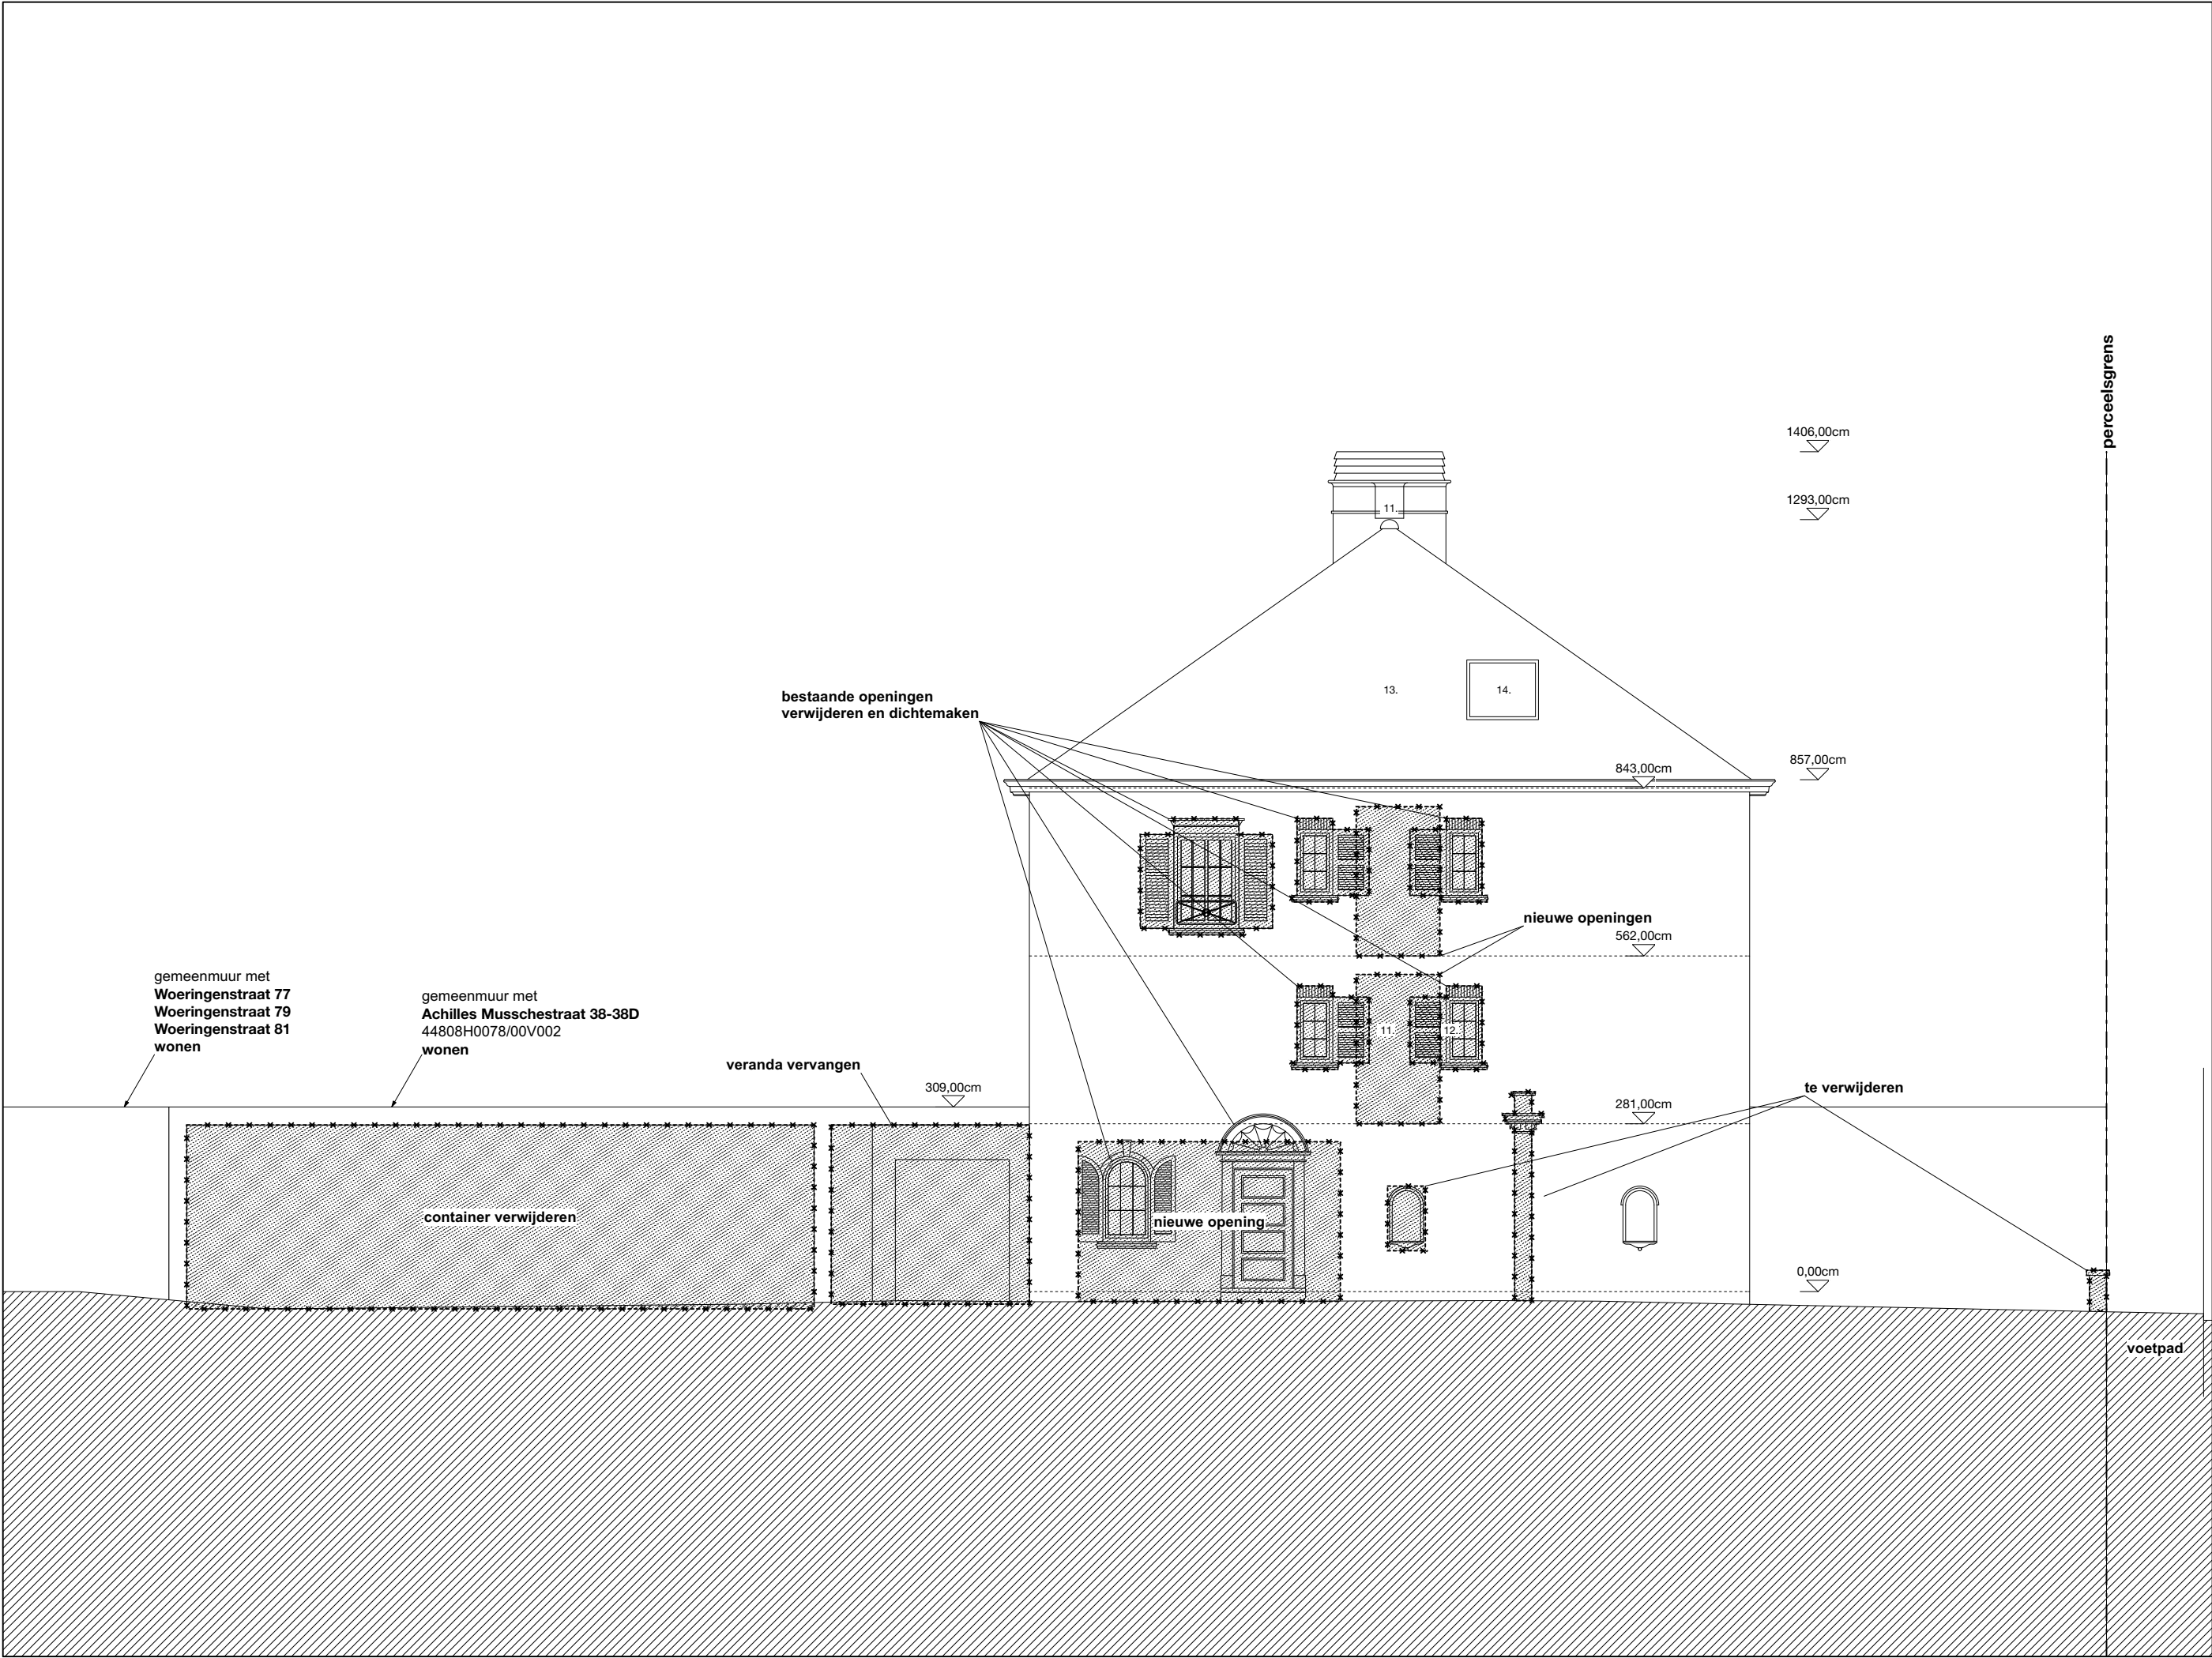

BT gevel b	Alle maten zijn indicatief en moeten ter plaatse gecontroleerd worden. Alle maten zijn in cm tenzij anders vermeld. Voor stabiliteitsonderdelen: zie plannen ir. stabiliteit									schaal 1:100
	2503 HAG Hotel Astoria Gent bouwplaats: Achilles Musschestraat 39, 9000 Gent kadaster: 8e afdeling, sectie H, nr 0078/00M002	architect opdrachtgever stabiliteit technieken	Vertongen architecten + studio lauka Astoria Hotel Stabico-Str Stabico-Str	Achilles Musschestraat 39, 9000 Gent, info@astoria.be Ninoodsesteenweg 37, 1750 Lennik, info@stabico-str.be Ninoodsesteenweg 37, 1750 Lennik, info@stabico-str.be	datum 05/03/2026	getekend JS	fase BA	nr G_B_301	index	formaat ISO A3